

Врз основа на член 22 став 1 точка 1 и член 62 став 1 од Законот за локална самоуправа (Сл. Весник на Република Македонија бр.2/2002 и во врска со член 22 став 1 точка 7 од Статутот на Општина Кичево (сл. Гласник на Општина Кичево бр. 9/13) а согласно со член 10 став 4 од Законот за постапување со бесправно изградени објекти („Службен весник на РМ„ бр. 23/11, 54/2011, 155/12, 72/13, 44/14, 115/14, 199/14, 124/15, 129/15, 217/15 и 31/16), Советот на Општина Кичево, на Седницата одржана на ден _____ 2025 година, ја донесе следната :

О Д Л У К А

Со која се утврдува дека ќе се донесе измена на Урбанистички план за н.Бичинци донесен со одлука на совет бр.07-282/4 од 24.03.2003 год., за КП.бр.4346/2 КО Кичево 6 во Општина Кичево.

Член 1

Се утврдува дека ќе се донесе измена на Урбанистички план за н.Бичинци донесен со одлука на совет бр.07-282/4 од 24.03.2003 год., за КП.бр.4346/2 КО Кичево 6 во Општина Кичево.

Член 2

Со донесувањето на урбанистичкиот план за н.Бичинци, ќе се изврши усогласување на намените на КП бр.4346/2 за КО Кичево 6, според геодетски елаборат за бесправно изградени објекти и делови на објекти бр.0801-180/3 од 22.05.2018 год.изработен од „Геодет Коруноски“ Кичево заради вклопување на бесправниот објект во урбанистичко планска документација.

Член 3

Финансирањето на изработката за донесување на измената на ДУП ќе се врши со средства од буџет на Општина Кичево.

Член 4

Спроведувањето на постапката за донесување на измената на ДУП ќе го врши Одделението за урбанизам и заштитана животната средина при Општина Кичево.

Нë базë тë nenit 22, paragrafi 1 pika 1 dhe neni 62 paragrafi 1 тë Ligjit пër vetqeverisje lokale (“ Gz. zyrtare e Republikës së Maqedonisë” nr. 2/2002), dhe në lidhje me nenin 22 paragrafi 1 pika 7 nga Statuti i Komunës së Kërçovës (Fl.zyrtate e Komunës së Kërçovës” nr. 9/13), konformë nenit 10 paragrafi 4 тë Ligjit пër objektet e ndërtuara pa leje (“ Gazeta zyrtare e Republikës së Maqedonisë” nr. 23/11, 54/2011, 155/12, 72/13, 44/14, 115/14, 199/14, 124/15, 129/15, 217/15 dhe 31/16), Këshilli i Komunës së Kërçovës, në mbledhjen e mbajtur më dt. _____ 2025, e solli këtë:

VENDIM

Me тë cilin пërcaktohet se do тë sillet ndryshim i Planit Urbanistik пër lagjen Biçincë sjellur me vendim në këshill nr.07-282/4 nga dt.24.03.2003, пër PK.nr.4346/2 пër KK Kërçovë 6, në Komunën e Kërçovës.

Neni 1

Përcaktohet se do тë ndryshim i Planit Urbanistik пër lagjen Biçincë sjellur me vendim në këshill nr.07-282/4 nga dt.24.03.2003, пër PK.nr.4346/2 пër KK Kërçovë 6, në Komunën e Kërçovës.

Neni 2

Me sjelljen e Planit Urbanistik пër lagjen Biçincë, do тë bëhet pajtim i qëllimeve në PK nr.4346/2, пër KK Kërçovë 6, пër shkak тë përaktimit тë statusit juridik тë objektit pa leje sipas elaboratit-gjeodezik nr.0801-180/3 nga dt. 22.05.2018, hartuar nga “Geodet Korunoski” Kërçovë пër пërfshirjen e objektit pa leje në plan-dokumentacionin urbanistik.

Neni 3

Financimi пër hartimin dhe sjelljen e PDU-do тë bëhet me mjete тë Buxhetit тë Komunës së Kërçovës.

Neni 4

Zbatimin e procedurës пër sjelljen e PDU-do ta bëjë Seksioni пër urbanizim dhe mbrojtjen e mjedisit jetësor në Komunën e Kërçovës.

Член 5

Оваа одлука стапува во сила осмиот ден од денот на објавување во Службен гласник на Општина Кичево.


Neni 5

Ky vendim hyn në fuqi ditën e tetë nga dita e publikimit në “Fletoren zyrtare të Komunës së Kërçovës”.

Бр. _____
_____ година
К и ч е в о

Nr. _____
Dt. _____
K ë r ç o v ë

СОВЕТ НА ОПШТИНА КИЧЕВО / KËSHILLI I KOMUNËS SË KËRÇOVËS
ПРЕТСЕДАТЕЛ / KRYETAR
Скендер Џабири/Skender Xhabiri

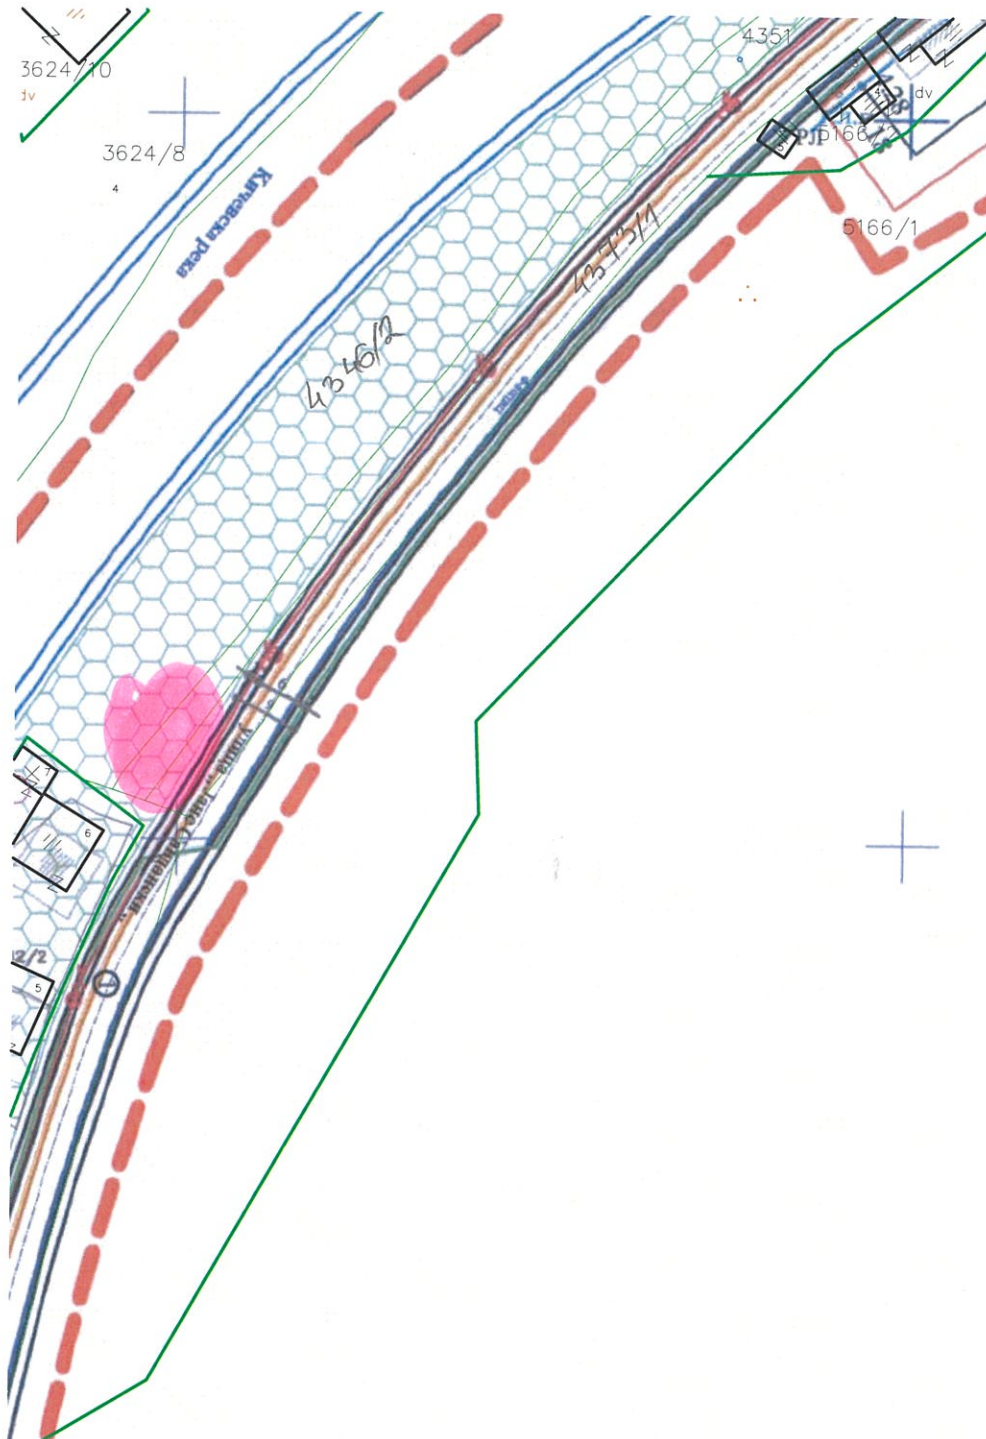



Келменд Лимани ул. Јане Сандански, бр.12

071-763-750

КО КИЧЕВО 6, КП 4346/2, 4373/1



Друштво за геодетски работи, трговија и услуги
ГЕОДЕТ КОРУНОСКИ
ДООЕЛ увоз-извоз Кичево
geodetkorunoski@yahoo.com

тел/факс: 045 220400
моб: 071 221150
ул.Мирко Милески бр.15

Деловоден број:0801-180/3
Датум 22.05.2018година

**ГЕОДЕТСКИ ЕЛАБОРАТ
ЗА ГЕОДЕТСКИ РАБОТИ ЗА ПОСЕБНИ НАМЕНИ
За легализација на бесправно изграден објект на
КП 4346/2, 4351 и 4373/1
КО. Кичево 6**

Со заверката Агенцијата за катастар на недвижности
тврди дека при изработката на геодетскиот елаборат се
користени податоци од ГКИС и дека за истите е платен
надоместок согласно со Законот, додека за квалитетот и
точноста на податоците содржани во елаборатот одговара
изготвувачот.

ГЕОДЕТ КОРУНОСКИ ДООЕЛ увоз-извоз
Кичево

Заверил:

МП

АГЕНЦИЈА ЗА КАТАСТАР НА НЕДВИЖНОСТИ

Одобрил:

МП

Овластен геодет:
дипл. геод.инг. Тихо Златановски

Друштво за геодетски работи, трговија и услуги
ГЕОДЕТ КОРУНОСКИ
ДООЕЛ увоз-извоз Кичево
geodetkorunoski@yahoo.com

тел/факс: 045 220400
моб: 071 221150
ул.Мирко Милески бр.15

СОДРЖИНА НА ГЕОДЕТСКИОТ ЕЛАБОРАТ

1. Технички извештај.
2. Скица на премерување.
3. Скица на премерување на внатрешна површина.
4. Рекапитулација.
5. Оригинал податоци од АКН .
6. CD

ТЕХНИЧКИ ИЗВЕШТАЈ

1. Податоци за КО, КП, ПЛ :

- КО. Кичево 6, КП.4346/2, 4351 и 4373/1 , И.Л.2164 и 2287

2. Податоци за извршениот премер:

По основ на доставено барање од лицето Келменд Лимани од Кичево, заведено под број 0801-180/1 од 16.05.2018год. изработен е геодетски елаборат за посебни намени за фактичка состојба на бесправно изградени објекти на дел од КП 4346/2,4351 и дел од 4373/1 за КО Кичево 6.

Излезено е на лице место при што извршен е габаритен премер на објектите кои на скицата од теренско премерување се означен како зграда број 2 на КП4346/2 и зграда број 1 на КП.бр.4351. Исто така извршен е премер и на внатрешна корисната површина на објектите.

Од премерот на лице место утврдено е дека објектите кои се предмет на легализација не се евидентирани во катастарската евиденција. Објектот означен како зграда број 2 во целост е изграден на КП.бр.4346/2, додека пак објектот означен како зграда број 1 на КП4351 со неговата фактичка состојба зафаќа површина на дел од КП 4351 со $P = 33m^2$ и дел од КП 4373/1 со $P = 15m^2$.

За наведените објекти предмет на легализација изготвени се скици на внатрешна корисна површина и изготвен е образец за рекапитулација во кој е запишана вкупната внатрешна корисна површина .

Објектот означен како зграда број 2 на лице место се состои од приземје има еден влез и претставува станбен простор, додека пак објектот означен како зграда број 1 на КП4351 исто така се состои од приземје и истиот претставува помошен простор.

Во прилог на елаборатот дадена е целата содржина во електронска верзија потпишана соодветно со електронски сертификат.

Етажно премерување и висината на објектот е извршено е со помош на *Distancer Trimble*, Премерот на недвижноста е извршен на DT05-18-2018, TM21:55:45 со примена на метода на Глобално сателитско позиционирање (GNSS) со користење на кинематички начин на позиционирање со реално време RTK (real time kinematic) и сокористење на МАК ПОС (Македонски позиционен систем) мрежа со помош на двофрекфентен приемник (GNSS system Stonex S9).

Обработката на теренските податоци е извршена со помош на софтвер Bentley Map V8i.

Изготвил


М.П

дипл.гео.инж.Димче Костоски

Теренска скица на премерување

P=1:500

Ti	Y	X
1	497590.89	596234.64
2	497596.86	596230.40
3	497591.72	596223.57
4	497587.10	596226.85
5	497590.61	596231.53
6	497589.27	596232.48
7	497605.58	596222.03
8	497607.92	596220.37
9	497597.56	596206.04
10	497595.89	596208.34
11	497599.66	596213.66

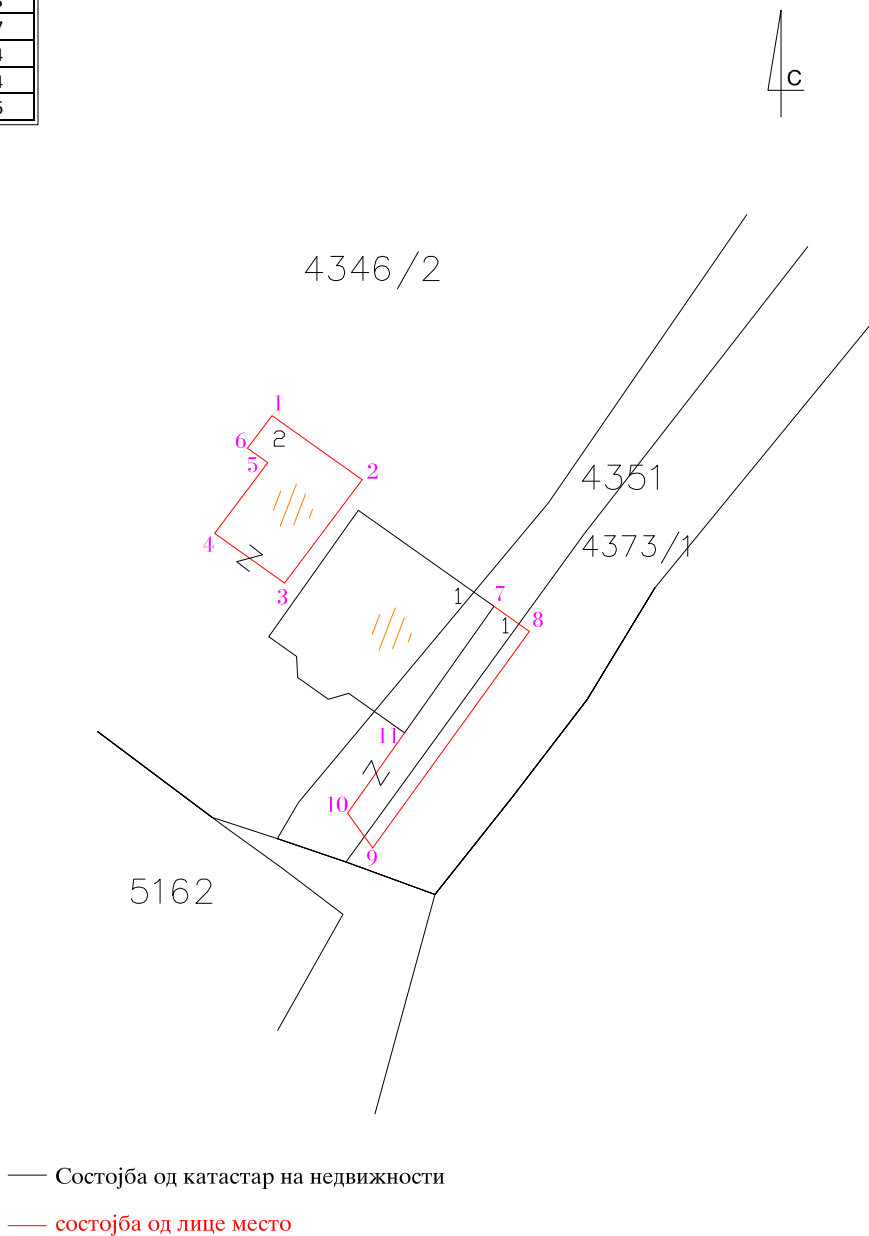

Кичево
22.05.2018 год.

Изработил:
дипл.геод.инж.Димче Костоски


Друштво за геодетски работи, трговија и услуги
Геодет Коруноски
ДООЕЛ увоз-извоз
Кичево

С К И Ц А
НА ПРЕМЕРУВАЊЕ НА ВНАТРЕШНА ПОВШРИНА НА ЗГРАДА,
ПОСЕБЕН ДЕЛ ОД ЗГРАДА И ДРУГ ОБЈЕКТ

Име и презиме/назив и адреса						Дел на недвижност		Пресметување на вкупната внатрешна површина					
Келменд Лимани ул.Јане Сандански бр.17, Кичево						1/1							
Број на катастарска парцела		4351	Влез			1		Пресметување на внатрешна површина без правен основ					
			Кат			П							
Број на зграда во парцелата		1	Број на посебниот дел од зградата										
Намена на зградата и друг објект		A5-3	Намена на посебниот дел од зградата										
Адреса на зградата		ул.Јане Сандански бб, Кичево					Внатрешна површина/ волумен м2/м3 според правниот основ						
													
Вкупно:													
помошни површини													
1				15.18									
2				21.56									
Вкупно:				36.74									
Изработил:													
дипл.геод.инж. Димче Костоски													

Друштво за геодетски работи, трговија и услуги
Геодет Коруноски
ДООЕЛ увоз-извоз
Кичево

С К И Ц А
НА ПРЕМЕРУВАЊЕ НА ВНАТРЕШНА ПОВШРИНА НА ЗГРАДА,
ПОСЕБЕН ДЕЛ ОД ЗГРАДА И ДРУГ ОБЈЕКТ

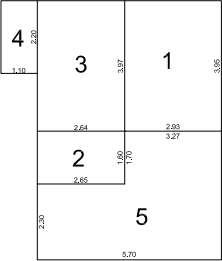Име и презиме/назив и адреса						Дел на недвижност		Пресметување на вкупната внатрешна површина					
Келменд Лимани ул.Јане Сандански бр.17, Кичево						1/1							
Број на катастарска парцела		4346	Влез			1		Пресметување на внатрешна површина без правен основ					
		2	Кат			П							
Број на зграда во парцелата		2	Број на посебниот дел од зградата										
Намена на зградата и друг објект		A1-1	Намена на посебниот дел од зградата										
Адреса на зградата		ул.Јане Сандански бр.17, Кичево					Внатрешна површина/ волумен м2/м3 според правниот основ						
													
Вкупно:				28.71									
помошни површини - тераси -													
5				5.56									
				13.11									
Вкупно:				18.67									
Изработил:													
дипл.геод.инж. Димче Костоски													

РЕКАПИТУЛАЦИЈА

Број на КП		Адреса (улица и куќен број на зграда)	Број на зграда	влез	кат	Стан	Намена на посебен дел од зграда	Внатрешна површина на посебниот дел од зградата (м2)	Волумен (м3)	Површина на земјиште под зграда		Висина на зграда (кота на венец)
основен	дел									број на зграда	(м2)	
4346	2	Јане Сандански бб, Кичево	2	1	Пр		Ст	29		2	53	2.30
					Пр		Тераса	19				
4351		Јане Сандански бб, Кичево	1		Пр		П	37		1	33	2.20
4373	1										15	
							Вкупно:	85				

Изготвил:

мп _____
дипл.геод.инж.Димче Костоски



ИМОТЕН ЛИСТ број: 2164 ИЗВОД Катастарска општина: КИЧЕВО 6

ЛИСТ А: ПОДАТОЦИ ЗА НОСИТЕЛОТ НА ПРАВОТО НА СОПСТВЕНОСТ

Ред. бр.	ЕМБГ / ЕМБС	Име и презиме / Назив	Адреса / Седиште	Дел на недвижност	Правен основ на запишување	Бр. на пред. по кој е извршено запишување	Датум и час на запишување
1	***	РЕПУБЛИКА МАКЕДОНИЈА		1/1	Закон за постапување со бесправно изградени објекти (Сл.весник на РМ бр. 23/11, 54/2011, 155/12, 72/13, 44/14, 115/14 и 199/14) *** Заклучок од Општина Кичево зав. УП 1 бр.10-2172 од 24.08.2011 г	1126-316/2015	05.06.2015 15:24:37

ЛИСТ Б: ПОДАТОЦИ ЗА ЗЕМЈИШТЕТО (КАТАСТАРСКА ПАРЦЕЛА) И ЗА ПРАВОТО НА СОПСТВЕНОСТ

Број на катастарска парцела	основен	дел	Викано место/улица	Катастарска		Површина во м2	Сопственост / сосопственост / заедничка сопственост	Право преземено при конверзија на податоците од стариот ел.систем	Бр. на евид. лист	Бр. на пред. по кој е извршено запишување	Датум и час на запишување
				култура	класа						
4346	2		ГРАД	в	р	19186	СОПСТВЕНОСТ			1126-316/2015	05.06.2015 15:24:37
4351			ГРАД	в	р	1199	СОПСТВЕНОСТ			1126-316/2015	05.06.2015 15:24:37

Легенда на внесени шифри и кратенки:

Шифра	Опис
в	Земјиште под води
р	Реки

Тип

Опис

Извод	Дел од содржината на имотниот лист за избраните парцели или згради
-------	--



ИМОТЕН ЛИСТ број: 2164 ИЗВОД
Катастарска општина: КИЧЕВО 6

М.П.



Овластено лице:

Димче Костоски

име и презиме, потпис



ИМОТЕН ЛИСТ број: 2287 ИЗВОД

Катастарска општина: КИЧЕВО 6

ЛИСТ А: ПОДАТОЦИ ЗА НОСИТЕЛОТ НА ПРАВОТО НА СОПСТВЕНОСТ							
Ред. бр.	ЕМБГ / ЕМБС	Име и презиме / Назив	Адреса / Седиште	Дел на недвижност	Правен основ на запишување	Бр. на пред. по кој е извршено запишување	Датум и час на запишување
1	***	РЕПУБЛИКА МАКЕДОНИЈА		1/1	исправка на грешка по службена должност во површина-усогласување на атрибутни и графички податоци	1122-1431/2014	01.04.2014 11:40:29

ЛИСТ Б: ПОДАТОЦИ ЗА ЗЕМЈИШТЕТО (КАТАСТАРСКА ПАРЦЕЛА) И ЗА ПРАВОТО НА СОПСТВЕНОСТ											
Број на катастарска парцела		Викано место/улица	Катастарска			Површина во м2	Сопственост / сосопственост / заедничка сопственост	Право преземено при конверзија на податоците од стариот ел.систем	Бр. на евид. лист	Бр. на пред. по кој е извршено запишување	Датум и час на запишување
основен	дел		култура	класа							
4373	1	ГРАД	гз	гнз		3516	СОПСТВЕНОСТ			1122-1431/2014	01.04.2014 11:40:29

Легенда на внесени шифри и кратенки:	
Шифра	Опис
гз	Вештачки неплодни земјишта
гнз	Градежно неизградено земјиште

Тип	Опис
Извод	Дел од содржината на имотниот лист за избраните парцели или згради

М.П.

Овластено лице:
Димче Костоски
име и презиме, потпис

3624/8

4351

2

1


7

6

5

5162 4

9

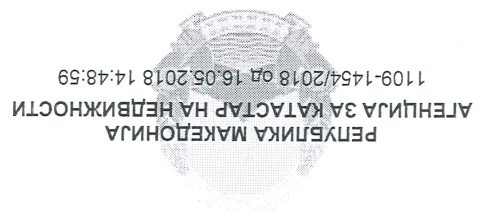

Податоци за сертификатот на овластеното лице
Сертификатор е издаден на: СЛОБОДАН НИКОЛОСКИ
Издавач: Македонски Телеком СА
Барски број: 5715104
Датум и час на потпишување: 18.05.2018 во 15:58:48
Документот е дигитално потпишан и е правно валиден



КООРДИНАТИ НА ТОЧКИ ОД ГЕОДЕТСКАТА РЕФЕРЕНТНА МРЕЖА

ПОДРАЧЈЕ / КО КИЧЕВО 9

Ознака (тип) на геодетска	Бр. на точка	Y	X	H
1205	497644,931	596370,262		



РЕПУБЛИКА МАКЕДОНИЈА
АГЕНЦИЈА ЗА КАТАСТАР НА НЕДВИЖНОСТИ

02-3334/3-86/2018 од 22.05.2018 10:12:12



ПОТВРДА
за проверка на геодетски елаборат
КО КИЧЕВО 6

Се потврдува дека ГЕОДЕТ КОРУНОСКИ, 6474080, МИРКО МИЛЕСКИ 15 - КИЧЕВО на ден 22.05.2018 во 10:11:39 часот до Агенцијата за катастар на недвижности достави пријава за проверка на геодетски елаборат заведена под број 02-3334/3-86/2018

КО.: КИЧЕВО 6 / Парцела: 4346/2

За да го искористите изработениот геодетски елаборат, внесете ја следната лозинка '2KNXJVO', на <https://ekatlite.platform.katastar.gov.mk/ekatlite>.

М.П.

Овластено лице

Димче Костоски

(име, презиме и потпис)

ЛИСТ 1

Time REPRESENT

Презиме Личани

Адреса на живеење Ј. Санданска Бр 17

Катастарска општина Чиневце

Катастарска парцела 4346/2

Зграда/објект/посебен дел од зграда (стан, деловна просторија, гаража и др.)

На КП 4346/2

Општина Кичево Улица Ј. Сандански Број 17

Година на изградба на објектот: 2010г. збр 2

Година на извършена доградба/надградба на обектот _____

Година на реконструкција

- Фасада
- Столарнија
- Инсталации
- Кров

- Монтажен материјал
- Мешовит материјал
- Тврд материјал

43:25m-0

(Име, презиме и потпис)

ЛИСТ 1

Име Келмент

Президио Милани

Адрес на живеење Ј Сандански 5р17

Катастарска општина Умчево Б

катастарска парцела 4351

Зграда/објект/посебен дел од зграда(стан, деловна просторија, гаража и др.)

Ha-KT 4351

Општина Илијево Улица Ј. Сандански Број 17

Година на изградба на објектот: 2010г. згра

Година на извршена доградба/надградба на објектот: _____

Година на реконструкција _____

1. Из на реконструкција

- Фасада,
- Столарија
- Инсталацији
- Кров

Материјал од кој е изграден објектот

- Монтажен материјал
- Мешовит материјал
- Тврд материјал

13,8543

(Име, презиме и потпис)

Плаќањето е успешно завршено

Број на извршената трансакција: 2328324

Назив на налогодавач: Димче Костоски ул Мирко Милески бр. 15	Датум на валута 18.05.2018	Назив на налогопримач: НРБМ Буџет на РМ
Трансакциска сметка на	Трансакциска сметка на 100-0000000-630-95	Банка на налогопримач: AKN 3
Банка на налогодавач:	Износ: МКД 154.20	Уплатна сметка:
Даночен број или ЕМБС: 6474080	Сметка на буџетски корисник: 2100100100450-787-11	Приходна шифра и програма: 724116-20 ☐ преку МИПС
Повикување на број:	Датум на уплата: 18.05.2018	Место на плаќање: Интернет Casys cPay
Цел на плаќање: Имотен лист		
Потпис:		

Налог ПП50

ВКУПНО ЗА ПРИЈАВА	150.00
АДМИНИСТРАТИВНА ТАКСА	0.00
ПРОВИЗИЈА	4.20
ВКУПНО ЗА НАПЛАТА	154.20

РЕПУБЛИКА МАКЕДОНИЈА
АГЕНЦИЈА ЗА КАТАСТАР НА НЕДВИЖНОСТИ
1105-4329/2018 од 18.05.2018 12:21:18



БАРАЊЕ

за издавање на податоци од ГКИСКО КИЧЕВО 6
Од ГЕОДЕТ КОРУНОСКИ, 6474080.
МИРКО МИЛЕСКИ 15, ____.

Барам да ми се издадат следните податоци:

1. Имотен лист број: 2164 за КП број: _____, КО: КИЧЕВО - КИЧЕВО 6.
2. Имотен лист за инфраструктурен објект број: _____.
3. Извод од катастарски план за КП број: _____, КО: _____.
4. Извод од катастарски план со координати за КП број: _____, КО: _____.
5. Извод од план за инфраструктурни објекти број: _____.
6. Уверение за историски преглед на извршените запишувања за КП број: _____.
7. Уверение за историски преглед на извршените запишувања за инфраструктурен објект број: _____.
8. Уверение за историски преглед на извршените запишувања за КП број: _____, број на зграда_____, влез_____, кат_____, посебен дел од згради (стан/деловна просторија)_____, КО _____.
9. Лист за предбележување на градба број: _____ на КП број: _____, КО _____.
10. Лист за предб. на инфрастр. објект број: _____ на КП број: _____, КО _____.
11. Евидентен лист за згради и другио бјекти број: _____, КО: _____.
12. Евидентен лист за инфраструктурен објект број: _____.
13. Лист за времени објекти број: _____, КО _____.
14. Пописен лист со незапишани права број: _____, КО: _____.
15. Координати на точка од геодетската референтна мрежа на КП број: _____, КО: _____.
16. Координати на детална точка _____, КП: _____.
17. Фотокопија од етажна скица _____.
18. Уверение за канцелариска идентификација за КП број: _____ од КЗ/КН, КО _____.
19. Уверение дека лицето не е запишано како носител на право во КН.
- 20.Список индикации за КП број: _____, КО: _____.
21. Список на катастарски парцели низ кои поминуваа инфраструктурен објект бр. _____.
22. Други податоци: КП: _____.

* Податоците за ЕМБГ/ЕМБС на лицата запишани во ГКИС, се пополнуваат доколку подносител на барањето е лично запишаниот носител или од него ополномоштено лице

Дата 18.05.2018

Подносител на барањето

ГЕОДЕТ КОРУНОСКИ

(име, презиме и потпис)

Плаќањето е успешно завршено

Број на извршената трансакција: 2328345

Датум на валута

18.05.2018

Назив на налогодавач:

Димче Костоски

ул Мирко Милески бр. 15

Назив на налогопримач:

НРБМ

Буџет на РМ

Трансакциска сметка на

Трансакциска сметка на

100-0000000-630-95

Банка на налогодавач:

Банка на налогопримач:

AKN 3

Даночен број или ЕМБС:

6474080

Износ:

МКД

154.20

Повикување на број:

Уплатна сметка:

Цел на плаќање:

Имотен лист

Сметка на буџетски корисник:

2100100100450-787-11

Приходна шифра и програма:

724116-20

☐ преку МИПС

Потпис:

Датум на уплата:

18.05.2018

Место на плаќање:

Интернет Casys cPay

Налог ПП50

ВКУПНО ЗА ПРИЈАВА

150.00

АДМИНИСТРАТИВНА ТАКСА

0.00

ПРОВИЗИЈА

4.20

ВКУПНО ЗА НАПЛАТА

154.20



БАРАЊЕ

за издавање на податоци од ГКИСКО КИЧЕВО 6
Од ГЕОДЕТ КОРУНОСКИ, 6474080.
МИРКО МИЛЕСКИ 15, ____.

Барам да ми се издадат следните податоци:

1. Имотен лист број: 2287 за КП број: _____, КО: КИЧЕВО - КИЧЕВО 6.
2. Имотен лист за инфраструктурен објект број: _____.
3. Извод од катастарски план за КП број: _____, КО: _____.
4. Извод од катастарски план со координати за КП број: _____, КО: _____.
5. Извод од план за инфраструктурни објекти број: _____.
6. Уверение за историски преглед на извршените запишувања за КП број: _____.
7. Уверение за историски преглед на извршените запишувања за инфраструктурен објект број: _____.
8. Уверение за историски преглед на извршените запишувања за КП број: _____, број на зграда_____, влез_____, кат_____, посебен дел од згради (стан/деловна просторија)_____, КО _____.
9. Лист за предбележување на градба број: _____ на КП број: _____, КО _____.
10. Лист за предб. на инфрастр. објект број: _____ на КП број: _____, КО _____.
11. Евидентен лист за згради и другио бјекти број: _____, КО: _____.
12. Евидентен лист за инфраструктурен објект број: _____.
13. Лист за времени објекти број: _____, КО _____.
14. Пописен лист со незапишани права број: _____, КО: _____.
15. Координати на точка од геодетската референтна мрежа на КП број: _____, КО: _____.
16. Координати на детална точка _____, КП: _____.
17. Фотокопија од етажна скица _____.
18. Уверение за канцелариска идентификација за КП број: _____ од КЗ/КН, КО _____.
19. Уверение дека лицето не е запишано како носител на право во КН.
- 20.Список индикации за КП број: _____, КО: _____.
21. Список на катастарски парцели низ кои поминуваа инфраструктурен објект бр. _____.
22. Други податоци: КП: _____.

* Податоците за ЕМБГ/ЕМБС на лицата запишани во ГКИС, се пополнуваат доколку подносител на барањето е лично запишаниот носител или од него ополномоштено лице

Дата 18.05.2018

Подносител на барањето

ГЕОДЕТ КОРУНОСКИ

(име, презиме и потпис)

Плаќањето е успешно завршено

Број на извршената трансакција: 2323766

		Датум на валута	
		16.05.2018	
Назив на налогодавач:		Назив на налогопримач:	
Димче Костоски		НРБМ	
ул Мирко Милески бр. 15		Буџет на РМ	
Трансакциска сметка на		Трансакциска сметка на	
		100-0000000-630-95	
Банка на налогодавач:		Банка на налогопримач:	
		AKN 3	
Даночен број или ЕМБС:		Износ:	
6474080		МКД 67.85	
Повикување на број:		Уплатна сметка:	
Цел на плаќање:		Сметка на буџетски корисник:	
Координати од геодетска основа		2100100100450-787-11	
Потпис:		Приходна шифра и програма:	
		724116-20 ☐ преку МИПС	
		Датум на уплата: Место на плаќање:	
		16.05.2018 Интернет Casys cPay	

Налог ПП50

ВКУПНО ЗА ПРИЈАВА	66.00
АДМИНИСТРАТИВНА ТАКСА	0.00
ПРОВИЗИЈА	1.85
ВКУПНО ЗА НАПЛАТА	67.85

РЕПУБЛИКА МАКЕДОНИЈА
АГЕНЦИЈА ЗА КАТАСТАР НА НЕДВИЖНОСТИ

1109-1454/2018 од 16.05.2018 14:48:52



БАРАЊЕ

за издавање на податоци од ГКИСКО КИЧЕВО 9

Од ГЕОДЕТ КОРУНОСКИ, 6474080.

МИРКО МИЛЕСКИ 15, ____.

Барам да ми се издадат следните податоци:

1. Имотен лист број: ____ за КП број: ____, КО: ____.
2. Имотен лист за инфраструктурен објект број: ____.
3. Извод од катастарски план за КП број: ____, КО: ____.
4. Извод од катастарски план со координати за КП број: ____, КО: ____.
5. Извод од план за инфраструктурни објекти број: ____.
6. Уверение за историски преглед на извршените запишувања за КП број: ____.
7. Уверение за историски преглед на извршените запишувања за инфраструктурен објект број: ____.
8. Уверение за историски преглед на извршените запишувања за КП број: ____, број на зграда____, влез____, кат____, посебен дел од згради (стан/деловна просторија)____, КО ____.
9. Лист за предбележување на градба број: ____ на КП број: ____, КО ____.
10. Лист за предб. на инфрастр. објект број: ____ на КП број: ____, КО ____.
11. Евидентен лист за згради и другио бјекти број: ____, КО: ____.
12. Евидентен лист за инфраструктурен објект број: ____.
13. Лист за времени објекти број: ____, КО ____.
14. Пописен лист со незапишани права број: ____, КО: ____.
15. Координати на точка од геодетската референтна мрежа на КП број: 5162, КО: КИЧЕВО - КИЧЕВО
96. Координати на детална точка ____, КП: ____.
17. Фотокопија од етажна скица ____.
18. Уверение за канцелариска идентификација за КП број: ____ од КЗ/КН, КО ____.
19. Уверение дека лицето не е запишано како носител на право во КН.
- 20.Список индикации за КП број: ____, КО: ____.
21. Список на катастарски парцели низ кои поминуваа инфраструктурен објект бр. ____.
22. Други податоци: КП: ____.

* Податоците за ЕМБГ/ЕМБС на лицата запишани во ГКИС, се пополнуваат доколку подносител на барањето е лично запишаниот носител или од него ополномоштено лице

Дата 16.05.2018

Подносител на барањето

ГЕОДЕТ КОРУНОСКИ

(име, презиме и потпис)

Плаќањето е успешно завршено

Број на извршената трансакција: 2333635

Датум на валута

22.05.2018

Назив на налогодавач:

Димче Костоски

ул Мирко Милески бр. 15

Назив на налогопримач:

НРБМ

Буџет на РМ

Трансакциска сметка на

Трансакциска сметка на

100-0000000-630-95

Банка на налогодавач:

Банка на налогопримач:

AKN 3

Даночен број или ЕМБС:

6474080

Износ:

МКД

525.59

Повикување на број:

Уплатна сметка:

Цел на плаќање:

Издавање на податоци во дигитална форма

Сметка на буџетски корисник:

2100100100450-787-11

Приходна шифра и програма:

724116-20

☐ преку МИПС

Потпис:

Датум на уплата:

22.05.2018

Место на плаќање:

Интернет Casys cPay

Налог ПП50

ВКУПНО ЗА ПРИЈАВА

414.00

АДМИНИСТРАТИВНА ТАКСА

0.00

ПРОВИЗИЈА

11.59

ЗАВЕРКА НА ГЕОДЕТСКИ ЕЛАБОРАТ

100.00

ВКУПНО ЗА НАПЛАТА

525.59

РЕПУБЛИКА МАКЕДОНИЈА
АГЕНЦИЈА ЗА КАТАСТАР НА НЕДВИЖНОСТИ

1109-1512/2018 од 22.05.2018 10:03:41



БАРАЊЕ

за издавање на податоци од ГКИСКО КИЧЕВО 6

Од ГЕОДЕТ КОРУНОСКИ, 6474080.

МИРКО МИЛЕСКИ 15, ____.

Барам да ми се издадат следните податоци:

1. Имотен лист број: ____ за КП број: ____, КО: ____.
2. Имотен лист за инфраструктурен објект број: ____.
3. Извод од катастарски план за КП број: ____, КО: ____.
4. Извод од катастарски план со координати за КП број: ____, КО: ____.
5. Извод од план за инфраструктурни објекти број: ____.
6. Уверение за историски преглед на извршените запишувања за КП број: ____.
7. Уверение за историски преглед на извршените запишувања за инфраструктурен објект број: ____.
8. Уверение за историски преглед на извршените запишувања за КП број: ____, број на зграда____, влез____, кат____, посебен дел од згради (стан/деловна просторија)____, КО ____.
9. Лист за предбележување на градба број: ____ на КП број: ____, КО ____.
10. Лист за предб. на инфрастр. објект број: ____ на КП број: ____, КО ____.
11. Евидентен лист за згради и другио бјекти број: ____, КО: ____.
12. Евидентен лист за инфраструктурен објект број: ____.
13. Лист за времени објекти број: ____, КО ____.
14. Пописен лист со незапишани права број: ____, КО: ____.
15. Координати на точка од геодетската референтна мрежа на КП број: ____, КО: ____.
16. Координати на детална точка ____, КП: ____.
17. Фотокопија од етажна скица ____.
18. Уверение за канцелариска идентификација за КП број: ____ од КЗ/КН, КО ____.
19. Уверение дека лицето не е запишано како носител на право во КН.
- 20.Список индикации за КП број: ____, КО: ____.
21. Список на катастарски парцели низ кои поминуваа инфраструктурен објект бр. ____.
22. Други податоци: КП: 4346/2.

* Податоците за ЕМБГ/ЕМБС на лицата запишани во ГКИС, се пополнуваат доколку подносител на барањето е лично запишаниот носител или од него ополномоштено лице

Дата 22.05.2018

Подносител на барањето

ГЕОДЕТ КОРУНОСКИ

(име, презиме и потпис)