

Врз основа на член 22 став 1 точка 1 и член 62 став 1 од Законот за локална самоуправа (Сл. Весник на Република Македонија бр.2/2002 и во врска со член 22 став 1 точка 7 од Статутот на Општина Кичево (сл. Гласник на Општина Кичево бр. 9/13) а согласно со член 10 став 4 од Законот за постапување со бесправно изградени објекти („Службен весник на РМ., бр. 23/11, 54/2011, 155/12, 72/13, 44/14, 115/14, 199/14, 124/15, 129/15, 217/15 и 31/16), Советот на Општина Кичево, на Седницата одржана на ден _____ 2025 година, ја донесе следната :

Нë базë тë ненит 22, параграфи 1 пика 1 dhe neni 62 параграфи 1 тë Ligjit пër vetqeverisje lokale (“Gz. zyrtare e Republikës së Maqedonisë” nr. 2/2002), dhe në lidhje me nenin 22 параграфи 1 пика 7 nga Statuti i Komunës së Kërçovës (Fl.zyrtare e Komunës së Kërçovës” nr. 9/13), konformë neni 10 параграфи 4 тë Ligjit пër objektet e ndërtuara pa leje (“Gazeta zyrtare e Republikës së Maqedonisë” nr. 23/11, 54/2011, 155/12, 72/13, 44/14, 115/14, 199/14, 124/15, 129/15, 217/15 dhe 31/16), Këshilli i Komunës së Kërçovës, në mbledhjen e mbajtur më dt. _____ 2025, e solli këtë:

О Д Л У К А

Со која се утврдува дека ќе се донесе измена на Урбанистичка документација за дел од „ДУП за населба „БАЛА МАЛО“-Кичево“ донесен со одлука на совет бр.07-1016/4 од 14.07.2000, за КП.бр.1452/33 КО Кичево 7 во Општина Кичево.

Член 1

Се утврдува дека ќе се донесе измена на Урбанистичка документација за дел од „ДУП за населба „БАЛА МАЛО“-Кичево“ донесен со одлука на совет бр.07-1016/4 од 14.07.2000, за КП.бр.1452/33 КО Кичево 7 во Општина Кичево.

Член 2

Донесувањето на Измената на Урбанистичка документација за дел од „ДУП за населба „БАЛА МАЛО“-Кичево“ донесен со одлука на совет бр.07-1016/4 од 14.07.2000, за КП.бр.1452/33 КО Кичево 7 заради усогласување на намените, заради вклопување на бесправниот објект, според геодетски елаборат за бесправно изградени објекти и делови на објекти со бр.0801-460/3 од 12.01.2018 год.изработен од „Геодет Коруноски,, во Кичево, во урбанистичко планска документација.

Член 3

Финансирањето на изработката за донесување на измената на УД ќе се врши со средства од буџет на Општина Кичево.

VENDIM

Me të cilin përcaktohet se do të sillet ndryshim i Plandokumentacionit Urbanistik për pjesë të “PDU-së për lagjen “BALLA MALLO”-Kërçovë”, sjellur me vendim në këshill nr.07-1016/4 nga dt.14.07.2000, për PK. Nr. 1452/33 për KK. Kërçova 7 në Komunën e Kërçovës.

Neni 1

Përcaktohet se do të sillet ndryshim i Plandokumentacionit Urbanistik për pjesë të “PDU-së për lagjen “BALLA MALLO”-Kërçovë” –sjellur me vendim në këshill nr.07-1016/4 nga dt.14.07.2000, për PK.nr.1452/33 për KK Kërçovë 7 në Komunën e Kërçovës.

Neni 2

Sjellja e ndryshimit të Plandokumentacionit Urbanistik për lagjen BALLA MALLO sjellur me vendim në këshill nr.07-1016/4 nga dt.14.07.2000, për PK. nr.1452/33 për Kërçova 7 për arsye se do të bëhet pajtimi i qëllimeve për përfshirjen e objektit të ndërtuar pa leje sipas elaboratit gjeodezik për objektet e ndërtuara pa leje dhe pjesëve të objekteve me nr. 0801-460/3 nga dt. 12.01.2018 të hartuar nga „Geodet Korunoski,, në Kërçovë, në dokumentacionin e planifikuar urbanistik.

Neni 3

Financimi për hartimin dhe sjelljen e DU-së, do të bëhet me mjete të Buxhetit të Komunës së Kërçovës.

Член 4

Спроведувањето на постапката за донесување на измената на УД ќе го врши Одделението за урбанизам и заштитана животната средина при Општина Кичево.

Neni 4

Zbatimin e procedurës për sjelljen e DU-së do ta bëjë Seksioni për urbanizim dhe mbrojtjen e mjedisit jetësor në Komunën e Kërçovës.

Член 5

Оваа одлука стапува во сила осмиот ден од денот на објавување во Службен гласник на Општина Кичево.

Neni 5

Ky vendim hyn në fuqi ditën e tetë nga dita e publikimit në "Fletoren zyrtare të Komunës së Kërçovës".

Бр. _____
_____ година
К и ч е в о

Nr. _____
Dt. _____
K ë r ç o v ë

СОВЕТ НА ОПШТИНА КИЧЕВО / KËSHILLI I KOMUNËS SË KËRÇOVËS

ПРЕТСЕДАТЕЛ / KRYETAR

Скендер Џабири/Skender Xhabiri

Objekti nr. 1 P
Borim - Teras - Nollkunge

Lënda 10-19/2018

Data 15.01.2018

Suzana Seloska ✓ (Bajmose)

Legalizim – KO, Kicevo7 KP 1452/33



Koordinatat e lokacionit 41.51554350637142, 20.968112518200748



Друштво за геодетски работи, трговија и услуги
ГЕОДЕТ КОРУНОСКИ
ДООЕЛ увоз-извоз Кичево
geodetkorunoski@yahoo.com

тел/факс: 045 220400
моб: 071 221150

ул.Мирко Милески бр.15

Деловоден број:0801-460/3
Датум :12.01.2018

**ГЕОДЕТСКИ ЕЛАБОРАТ
ЗА ГЕОДЕТСКИ РАБОТИ ЗА ПОСЕБНИ НАМЕНИ**
За легализација на бесправно изграден објект на
КП 1452/33 за КО. Кичево 7

Со заверката Агенцијата за катастар на недвижности тврди дека при изработката на геодетскиот елаборат се користени податоци од ГКИС и дека за истите е платен надоместок согласно со Законот, додека за квалитетот и точноста на податоците содржани во елаборатот одговара изготвувачот.

ГЕОДЕТ КОРУНОСКИ ДООЕЛ увоз-извоз
Кичево

Заверил:

МП

АГЕНЦИЈА ЗА КАТАСТАР НА НЕДВИЖНОСТИ

Одобрил:

МП

Овластен геодет:
Дипл. геод.инг. Тихо Златовски

Друштво за геодетски работи, трговија и услуги
ГЕОДЕТ КОРУНОСКИ
ДООЕЛ увоз-извоз Кичево
geodetkorunoski@yahoo.com

тел/факс: 045 220400
моб: 071 221150

ул.Мирко Милески бр.15

СОДРЖИНА НА ГЕОДЕТСКИОТ ЕЛАБОРАТ

1. Технички извештај.
2. Скица на премерување.
3. Скица на премерување на внатрешна површина.
4. Рекапитулација
5. Оригинал податоци од АКН .
6. CD

ТЕХНИЧКИ ИЗВЕШТАЈ

1. Податоци за КО, КП, ПЛ :

- КО. Кичево 7 , КП. 1452/33 , И.Л. 100483

2. Податоци за извршениот премер:

По основ на доставено барање од лицето Сузана Селоска од Кичево заведено под број 0801-460/1 од 29.12.2017 год изработен е геодетски елаборат за посебни намени за фактичка состојба на бесправно изграден објект на КП 1452/33 за КО Кичево 7 .

Излезено е на лице место при што извршен е габаритен премер на објектот кој на скицата од теренско премерување е означен како зграда број 1. Исто така извршен е премер и на внатрешна корисната површина на објектот.

Извршено е пренесување на податоците добиени од терен на катастарскиот план и изготвен е графички приказ скица на премерување.

Од премерот на лице место и увидот во катастарскиот план утврдено е дека објектот бр.1 кој е предмет на легализација не е целосно евидентиран во катастарската база и на скицата од теренско премерување е обележан со црвена боја .

За наведениот објект предмет на легализација изготвени се скици на внатрешна корисна површина и изготвен е образец за рекапитулација во кој е запишана вкупната корисна површина на објектот.

Објектот број 1 на лице место претставуваат дел станбен простор дел помошен – приземје.

Во прилог на елаборатот дадена е целата содржина во PDF формат потпишана соодветно со електронски сертификат.

Етажно премерување и висината на објектот е извршено со помош на *Distancer Trimble*, Премерот на недвижноста е извршен со примена на метода на Глобално сателитско позиционирање (GNSS) DT01-04-2018,TM01:52:10 со користење на кинематички начин на позиционирање со реално време RTK (real time kinematic) и со користење на МАК ПОС (Македонски позиционен систем) мрежа со помош на двофреквентен приемник (GNSS system Stonex S9). Обработката на теренските податоци е извршена со помош на софтвер Bentley Map V8i.

Изготвил

М.П

Дипл.гео.инж.Димче Костоски

Друштво за производство, трговија и услуги
ГЕОДЕТ КОРУНОСКИ ДООЕЛ увоз-извоз Кичево

Список на координати на новоформирани детални
точки на КП1452/33 за КО Кичево 7 :


Ti	Y	X
1	497778,82	596864,33
2	497786,68	596863,28
3	497790,81	596862,64
4	497789,82	596855,93
5	497790,81	596855,79
6	497789,55	596847,19
7	497784,70	596847,87
8	497785,55	596853,64
9	497777,42	596854,79

Во Кичево
12.01.2018год.

Изготвил
дипл.геод.инж.Димче Костоски

Теренска скица на премерување

P=1:1000

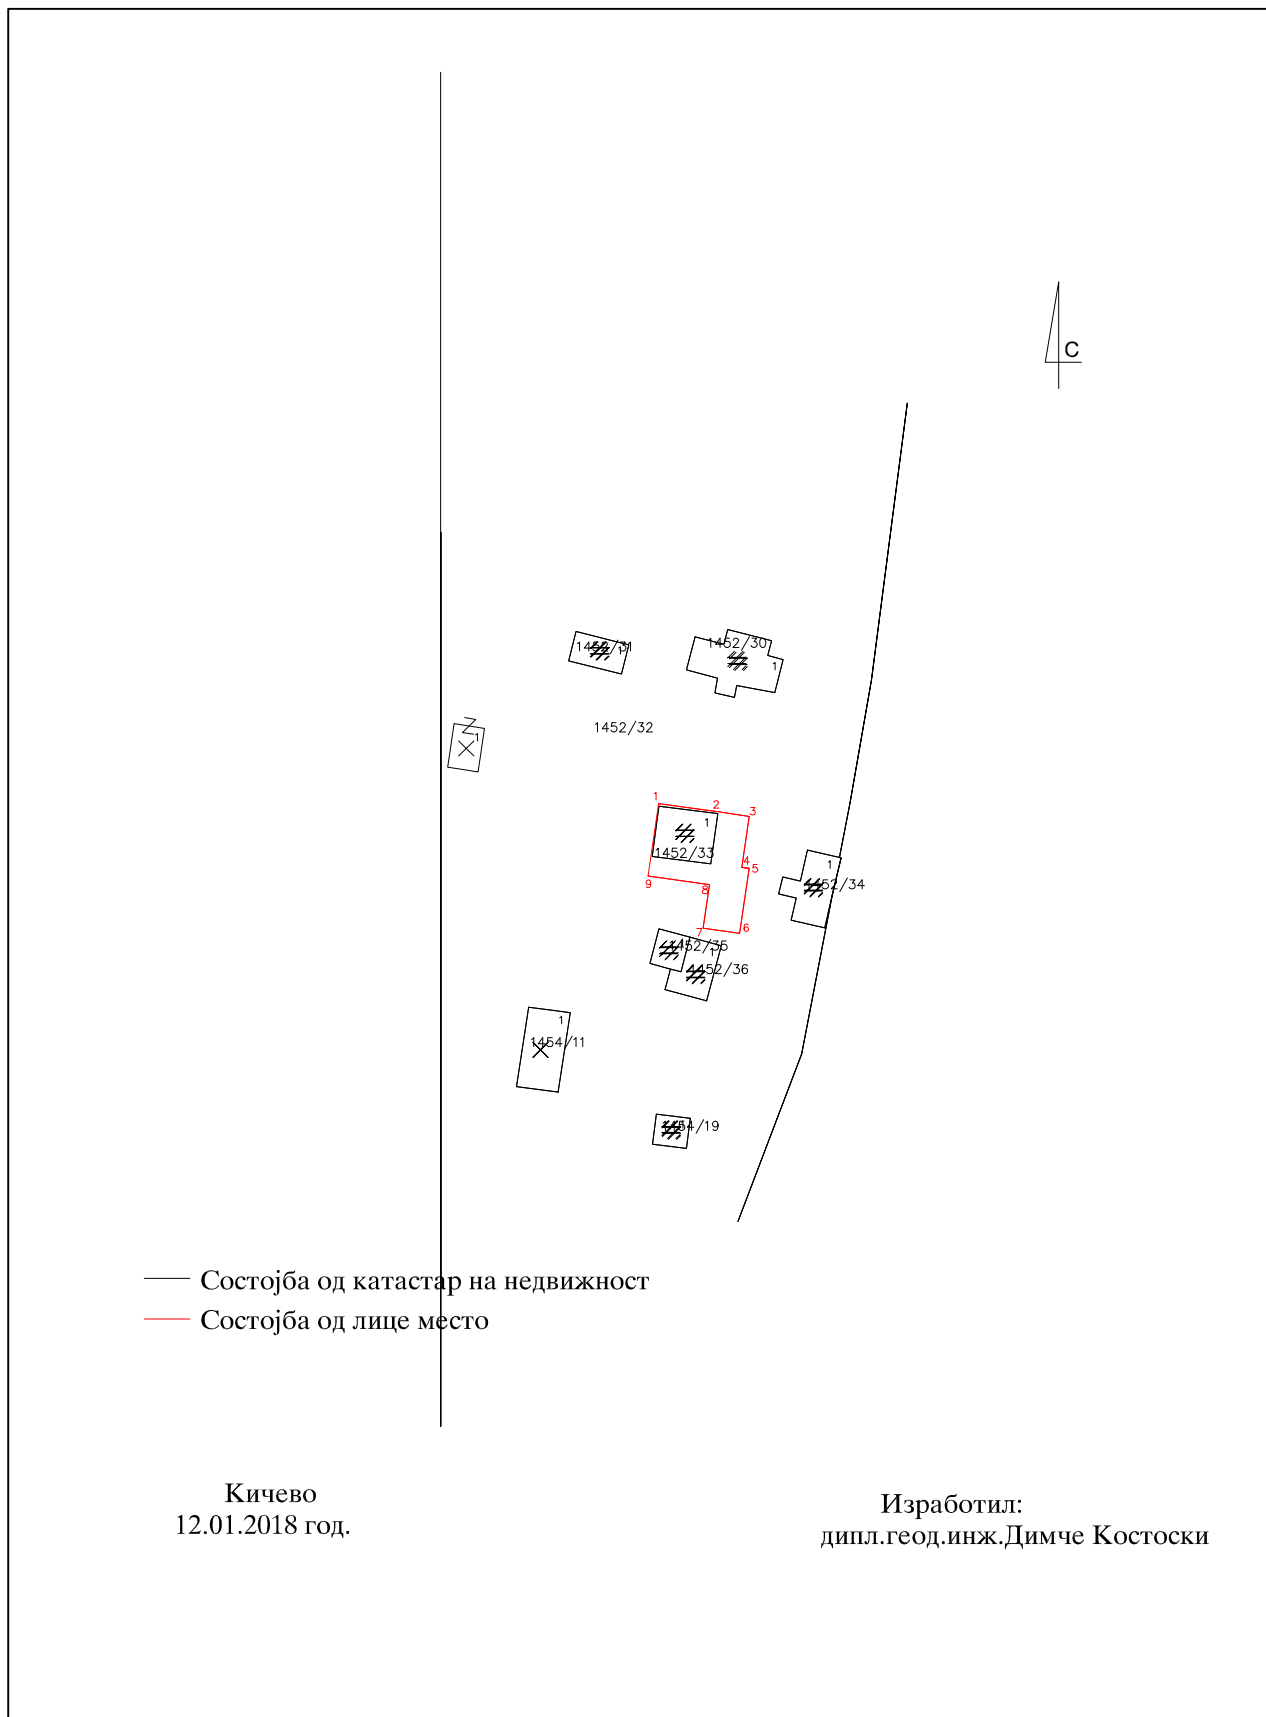

С К И Ц А

НА ПРЕМЕРУВАЊЕ НА ВНАТРЕШНА ПОВРШИНА НА ЗГРАДА,
ПОСЕБЕН ДЕЛ ОД ЗГРАДА И ДРУГ ОБЈЕКТ

Име и презиме/назив и адреса				Дел на недвижност		Пресметување на вкупната внатрешна површина			
Сузана Селоска ул.Прилепска бб Кичево				1/1		Број на просторија			
						Должина			
						Ширина			
						Површина			
Број на катастарска парцела		1452	Влез		2	Пресметување на внатрешната површина без правен основ			
33		Кат		Пр					
Број на зграда во парцелата		1	Број на посебниот дел од зградата			1			
Намена на зградата и друг објект		A1-1	Намена на посебниот дел од зградата			2			
Адреса на зградата		ул.Прилепска бб Кичево				3			
						4			
						5			
						3			

РЕКАПИТУЛАЦИЈА

Број на КП		Адреса (улица и куќен број на зграда)	Број на зграда	влез	кат	Стан	Намена на посебен дел од зграда	Внатреш на површин а на посебно т дел од зградата (м2)	Волумен (м3)	Површина на земјиште под зграда		Висина на зграда (кота на венец)
основен	дел									број на зграда	(м2)	(м)
1452	33	Ул.Прилепска бб	1	1	Пр		Ст	67		1	149	3.40
					Пр		Тераса	23				
				2	Пр		П	56				
							Вкупно	146				

Изготвил:

Дипл.геод.инж.Димче Костоски



ИМОТЕН ЛИСТ број: 100489 ИЗВОД Катастарска општина: КИЧЕВО 7

ЛИСТ А: ПОДАТОЦИ ЗА НОСИТЕЛОТ НА ПРАВОТО НА СОПСТВЕНОСТ

Ред. бр.	ЕМБГ / ЕМБС	Име и презиме / Назив	Адреса / Седиште	Дел на недвижност	Правен основ на запишување	Бр. на пред. по кој е извршено запишување	Датум и час на запишување
1	***	АСАНИ НАШИТ	ШУТОВО	672/15625	Постоечка катастарска евиденција ПЛ.бр.3187	1113-1134/2015	19.08.2015 08:49:03
2	***	РЕПУБЛИКА МАКЕДОНИЈА	СКОПЈЕ	14953/15625	Постоечка катастарска евиденција	1113-1134/2015	19.08.2015 08:49:03

ЛИСТ Б: ПОДАТОЦИ ЗА ЗЕМЈИШТЕТО (КАТАСТАРСКА ПАРЦЕЛА) И ЗА ПРАВОТО НА СОПСТВЕНОСТ

Број на катастарска парцела		Викано место/улица	Катастарска			Површина во м2	Сопственост / сосопственост / заедничка сопственост	Право преземено при конверзија на податоците од стариот ел.систем	Бр. на евид. лист	Бр. на пред. по кој е извршено запишување	Датум и час на запишување
основен	дел		култура	гиз	класа						
1452	32	КИЧЕВО	гз	гиз		15587	СОСОПСТВЕНОСТ			1113-1134/2015	19.08.2015 08:49:03
1452	32	КИЧЕВО	гз	зпз 1		24	СОСОПСТВЕНОСТ			1113-1134/2015	19.08.2015 08:49:03
1452	32	КИЧЕВО	гз	зпз 2		14	СОСОПСТВЕНОСТ			1113-1134/2015	19.08.2015 08:49:03

Легенда на внесени шифри и кратенки:

Шифра	Опис
зпз	Земјиште под зграда
гиз	градежно изградено земјиште
гз	Вештачки неплодни земјишта

Тип

Опис

Извод	Дел од содржината на имотниот лист за избраните парцели или згради
-------	--



ИМОТЕН ЛИСТ број: 100489 ИЗВОД
Катастарска општина: КИЧЕВО 7

М.П.



Овластено лице:

Димче Костоски

име и презиме, потпис



ИМОТЕН ЛИСТ број: 100483 ИЗВОД
Катастарска општина: КИЧЕВО 7

ЛИСТ А: ПОДАТОЦИ ЗА НОСИТЕЛОТ НА ПРАВОТО НА СОПСТВЕНОСТ							
Ред. бр.	ЕМБГ / ЕМБС	Име и презиме / Назив	Адреса / Седиште	Дел на недвижност	Правен основ на запишување	Бр. на пред. по кој е извршено запишување	Датум и час на запишување
1	***	РЕПУБЛИКА МАКЕДОНИЈА		1/1	Постоечка катастарска евиденција пл.бр.3465, Нацрт записник на Влада на РМ бр. 42-1921/1 од 5.3.2014 година, Акциски план за изложување на целокупното неизложено градежно земјиште прифатен од Влада на РМ и Упатство за постапување бр.03-5637/1 од 20.03.2014 година од РМ АКН.	1126-1554/2014	30.10.2014 13:51:59

ЛИСТ Б: ПОДАТОЦИ ЗА ЗЕМЈИШТЕТО (КАТАСТАРСКА ПАРЦЕЛА) И ЗА ПРАВОТО НА СОПСТВЕНОСТ											
Број на катастарска парцела		Викано место/улица	Катастарска			Површина во м2	Сопственост / сосопственост / заедничка сопственост	Право преземено при конверзија на податоците од стариот ел.систем	Бр. на евид. лист	Бр. на пред. по кој е извршено запишување	Датум и час на запишување
основен	дел		култура		класа						
1452	33	ПРИЛЕПСКА	гз	зпз 1		53	СОПСТВЕНОСТ			1126-1554/2014	30.10.2014 13:51:59

Легенда на внесени шифри и кратенки:	
Шифра	Опис
зпз	Земјиште под зграда
гз	Вештачки неплодни земјишта

Тип	Опис
Извод	Дел од содржината на имотниот лист за избраните парцели или згради



ИМОТЕН ЛИСТ број: 100483 ИЗВОД
Катастарска општина: КИЧЕВО 7


М.П.



Овластено лице:

Димче Костоски

име и презиме, потпис

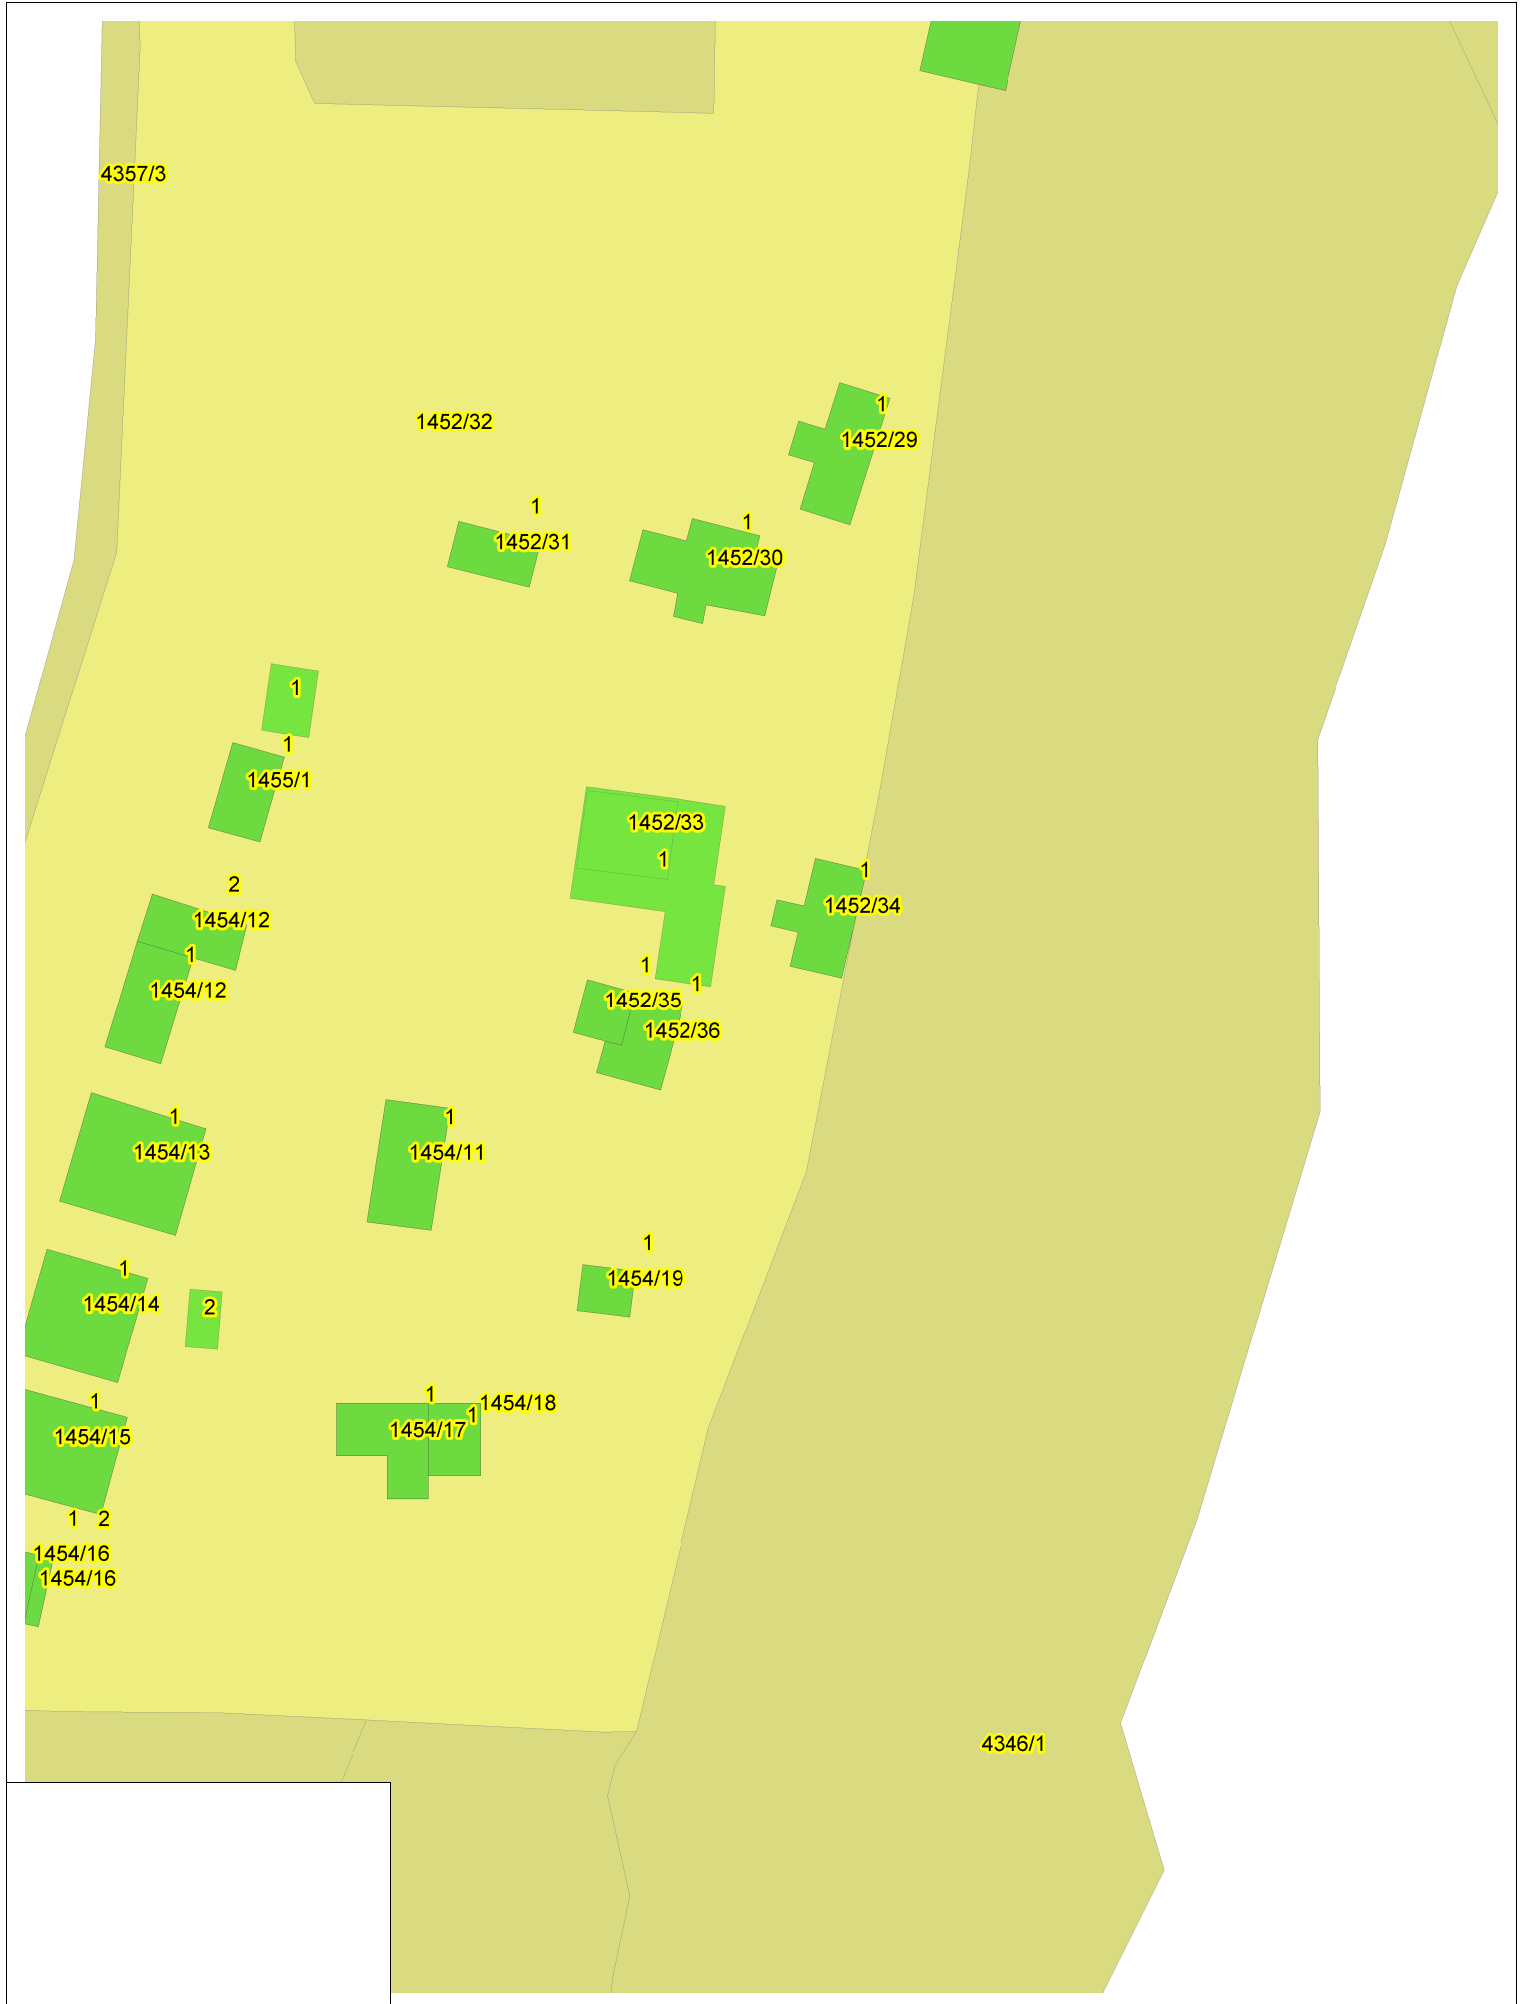

КООРДИНАТИ НА ТОЧКИ ОД ГЕОДЕТСКАТА РЕФЕРЕНТНА МРЕЖА

РЕПУБЛИКА МАКЕДОНИЈА
АГЕНЦИЈА ЗА КАТАСТАР НА НЕДВИЖНОСТИ
1109-55/2018 од 09.01.2018 14:46:46

Податоци за сертифицирањето на овластеното лице
Сертификаторот е издаден на: СЛОБОДАН НИКОЛОСКИ
Издавач: Makdonski Telekom SA
Серијски број: 571913ar
Валиден до: 17.11.2018
Датум и час на потпишување: 10.01.2018 во 13:46:25
Документот е дигитално потпишан и е правно валиден



ПОДРАЧЈЕ / КО КИЧЕВО 7

Ознака (тип) на геодетска	Бр. на точка	497562,779	597310,580	Н
1290	У			



Овластено лице
Слободан Николоски
(име, презиме и потпис)
страна 1 од 1

РЕПУБЛИКА МАКЕДОНИЈА
АГЕНЦИЈА ЗА КАТАСТАР НА НЕДВИЖНОСТИ
1109-80/2018 од 12.01.2018 11:07:09



БАРАЊЕ

за издавање на податоци од ГКИСКО КИЧЕВО 7
Од ГЕОДЕТ КОРУНОСКИ, 6474080.
МИРКО МИЛЕСКИ 15, ____.

Барам да ми се издадат следните податоци:

1. Имотен лист број: ____ за КП број: ____, КО: ____.
2. Имотен лист за инфраструктурен објект број: ____.
3. Извод од катастарски план за КП број: ____, КО: ____.
4. Извод од катастарски план со координати за КП број: ____, КО: ____.
5. Извод од план за инфраструктурни објекти број: ____.
6. Уверение за историски преглед на извршените запишувања за КП број: ____.
7. Уверение за историски преглед на извршените запишувања за инфраструктурен објект број: ____.
8. Уверение за историски преглед на извршените запишувања за КП број: ____, број на зграда____, влез____, кат____, посебен дел од згради (стан/деловна просторија)____, КО ____.
9. Лист за предбележување на градба број: ____ на КП број: ____, КО ____.
10. Лист за предб. на инфрастр. објект број: ____ на КП број: ____, КО ____.
11. Евидентен лист за згради и другио бјекти број: ____, КО: ____.
12. Евидентен лист за инфраструктурен објект број: ____.
13. Лист за времени објекти број: ____, КО ____.
14. Пописен лист со незапишани права број: ____, КО: ____.
15. Координати на точка од геодетската референтна мрежа на КП број: ____, КО: ____.
16. Координати на детална точка ____, КП: ____.
17. Фотокопија од етажна скица ____.
18. Уверение за канцелариска идентификација за КП број: ____ од КЗ/КН, КО ____.
19. Уверение дека лицето не е запишано како носител на право во КН.
- 20.Список индикации за КП број: ____, КО: ____.
21. Список на катастарски парцели низ кои поминуваа инфраструктурен објект бр. ____.
22. Други податоци: КП: 1452/33.

* Податоците за ЕМБГ/ЕМБС на лицата запишани во ГКИС, се пополнуваат доколку подносител на барањето е лично запишаниот носител или од него ополномоштено лице

Подносител на барањето

Дата 12.01.2018

ГЕОДЕТ КОРУНОСКИ

Плаќањето е успешно завршено

Број на извршената трансакција: 2081980

Датум на валута

12.01.2018

Назив на налогодавач:

Димче Костоски

ул Мирко Милески бр. 15

Назив на налогопримач:

НРБМ

Буџет на РМ

Трансакциска сметка на

Трансакциска сметка на

100-0000000-630-95

Банка на налогодавач:

Банка на налогопримач:

AKN 3

Даночен број или ЕМБС:

6474080

Износ:

МКД

528.90

Повикување на број:

Уплатна сметка:

Цел на плаќање:

Издавање на податоци во дигитална форма

Сметка на буџетски корисник:

2100100100450-787-11

Приходна шифра и програма:

724116-20

☐ преку МИПС

Потпис:

Датум на уплата:

12.01.2018

Место на плаќање:

Интернет Casys cPay

Налог ПП50

ВКУПНО ЗА ПРИЈАВА

414.00

АДМИНИСТРАТИВНА ТАКСА

0.00

ПРОВИЗИЈА

14.90

ЗАВЕРКА НА ГЕОДЕТСКИ ЕЛАБОРАТ

100.00

ВКУПНО ЗА НАПЛАТА

528.90

ИЗЈАВА СО ПОДАТОЦИ ЗА НЕДВИЖНОСТИ

ЛИСТ 1

Основни податоци

Име Сузана

Презиме Сеноси

Адреса на живеење ул. Прилепска 66

Податоци за недвижноста

Катастарска општина Кичево

Катастарска парцела 1452/33

Зграда/објект/посебен дел од зграда(стан, деловна просторија, гаража и др.)

На КП 1452/33

Општина Кичево Улица Прилепска Број 66

КАРАКТЕРИСТИКИ НА ОБЈЕКТИ ЗА ДОМУВАЊЕ

Година на изградба на објектот 1997г. зрл

Година на извршена доградба/надградба на објектот -

Година на реконструкција -

Тип на реконструкција:

- Фасада
- Столарија
- Инсталации
- Кров

Материјал од кој е изграден објектот:

- Монтажен материјал
- Мешовит материјал
- ☒ Тврд материјал

Изјавил:

(име, презиме и потпис)