

Врз основа на член 22 став 1 точка 1 и член 62 став 1 од Законот за локална самоуправа (Сл. Весник на Република Македонија бр.2/2002 и во врска со член 22 став 1 точка 7 од Статутот на Општина Кичево (сл. Гласник на Општина Кичево бр. 9/13) а согласно со член 10 став 4 од Законот за постапување со бесправно изградени објекти („Службен весник на РМ,, бр. 23/11, 54/2011, 155/12, 72/13, 44/14, 115/14, 199/14, 124/15, 129/15, 217/15 и 31/16), Советот на Општина Кичево, на Седницата одржана на ден _____ 2025 година, ја донесе следната :

Нë базë тë ненит 22, параграфи 1 пика 1 dhe neni 62 параграфи 1 тë Ligjit пëр vetqeverisje lokale (“Gz. zyrtare e Republikës së Maqedonisë” nr. 2/2002), dhe në lidhje me nenin 22 parafrasi 1 pika 7 nga Statuti i Komunës së Kërçovës (Fl. zyrtare e Komunës së Kërçovës” nr. 9/13), konformë neni 10 параграфи 4 тë Ligjit пëр objektet e ndërtuara pa leje (“Gazeta zyrtare e Republikës së Maqedonisë” nr. 23/11, 54/2011, 155/12, 72/13, 44/14, 115/14, 199/14, 124/15, 129/15, 217/15 dhe 31/16), Këshilli i Komunës së Kërçovës, në mbledhjen e mbajtur më dt. _____ 2025, e solli këte:

О Д Л У К А

Со која се утврдува дека ќе се донесе измена на Урбанистичка документација за дел од „ДУП за населба „БАЛА МАЛО“-Кичево“ донесен со одлука на совет бр.07-1016/4 од 14.07.2000, за КП.бр.1454/14 и КП.бр. 1452/32 за КО Кичево 7 во Општина Кичево.

Член 1

Се утврдува дека ќе се донесе измена на Урбанистичка документација за дел од „ДУП за населба „БАЛА МАЛО“-Кичево“ донесен со одлука на совет бр.07-1016/4 од 14.07.2000, за КП.бр.1454/14 и КП.бр. 1452/32 за КО Кичево 7 во Општина Кичево.

Член 2

Донесувањето на Измената на Урбанистичка документација за дел од „ДУП за населба „БАЛА МАЛО“-Кичево“ донесен со одлука на совет бр.07-1016/4 од 14.07.2000, за КП.бр.1454/14 и КП. Бр. 1452/32 за КО Кичево 7 заради усогласување на намените, заради вклопување на бесправниот објект, според геодетски елаборат за бесправно изградени објекти и делови на објекти со бр.71.12-457 од 30.05.2011 год.изработен од „Геодет Коруноски,, во Кичево, во урбанистичко планска документација.

Член 3

Финансирањето на изработката за донесување на измената на УД ќе се врши со средства од буџет на Општина Кичево.

VENDIM

Me të cilin përcaktohet se do të sillet ndryshim i Plandokumentacionit Urbanistik për pjesë të “PDU-së për lagjen “BALLA MALLO”-Kërçovë”, sjellur me vendim në këshill nr.07-1016/4 nga dt.14.07.2000, për PK. Nr. 1454/14 dhe PK.Nr. 1452/32 për KK. Kërçova 7 në Komunën e Kërçovës.

Neni 1

Përcaktohet se do të sillet ndryshim i Plandokumentacionit Urbanistik për pjesë të “PDU-së për lagjen “BALLA MALLO”-Kërçovë” –sjellur me vendim në këshill nr.07-1016/4 nga dt.14.07.2000, për PK.Nr.1454/14 dhe PK. Nr. 1452/32 për KK Kërçovë 7 në Komunën e Kërçovës.

Neni 2

Sjellja e ndryshimit të Plandokumentacionit Urbanistik për lagjen BALLA MALLO sjellur me vendim në këshill nr.07-1016/4 nga dt.14.07.2000, për PK. Nr.1454/14 dhe PK.Nr 1452/32 për Kërçova 7 për arsye se do të bëhet pajtimi i qëllimeve për përfshirjen e objektit të ndërtuar pa leje sipas elaboratit gjeodezik për objektet e ndërtuara pa leje dhe pjesëve të objekteve me nr. 71.12-457 nga dt. 30.05.2011 të hartuar nga „Geodet Korunoski,, në Kërçovë, në dokumentacionin e planifikuar urbanistik.

Neni 3

Financimi për hartimin dhe sjelljen e DU-së, do të bëhet me mjete të Buxhetit të Komunës së Kërçovës.

Член 4

Спроведувањето на постапката за донесување на измената на УД ќе го врши Одделението за урбанизам и заштитана животната средина при Општина Кичево.

Neni 4

Zbatimin e procedurës për sjelljen e DU-së do ta bëjë Seksioni për urbanizim dhe mbrojtjen e mjedisit jetësor në Komunën e Kërçovës.

Член 5

Оваа одлука стапува во сила осмиот ден од денот на објавување во Службен гласник на Општина Кичево.

Neni 5

Ky vendim hyn në fuqi ditën e tetë nga dita e publikimit në “Fletoren zyrtare të Komunës së Kërçovës”.

Бр. _____
_____ година
К и ч е в о

Nr. _____
Dt. _____
K ë r ç o v ë

СОВЕТ НА ОПШТИНА КИЧЕВО / KËSHILLI I KOMUNËS SË KËRÇOVËS

ПРЕТСЕДАТЕЛ / KRYETAR

Скендер Џабири/Skender Xhabiri

Lënda UP Nr. 10-402

Data 30.05.2011


Adil Ismaili

Objekti 1 dhe 2 neroimpal

Legalizim – KO, Kicevo7 KP 1454/14 dhe 1452/32



Koordinatat e lokacionit 41.51521315750849, 20.967602364209636

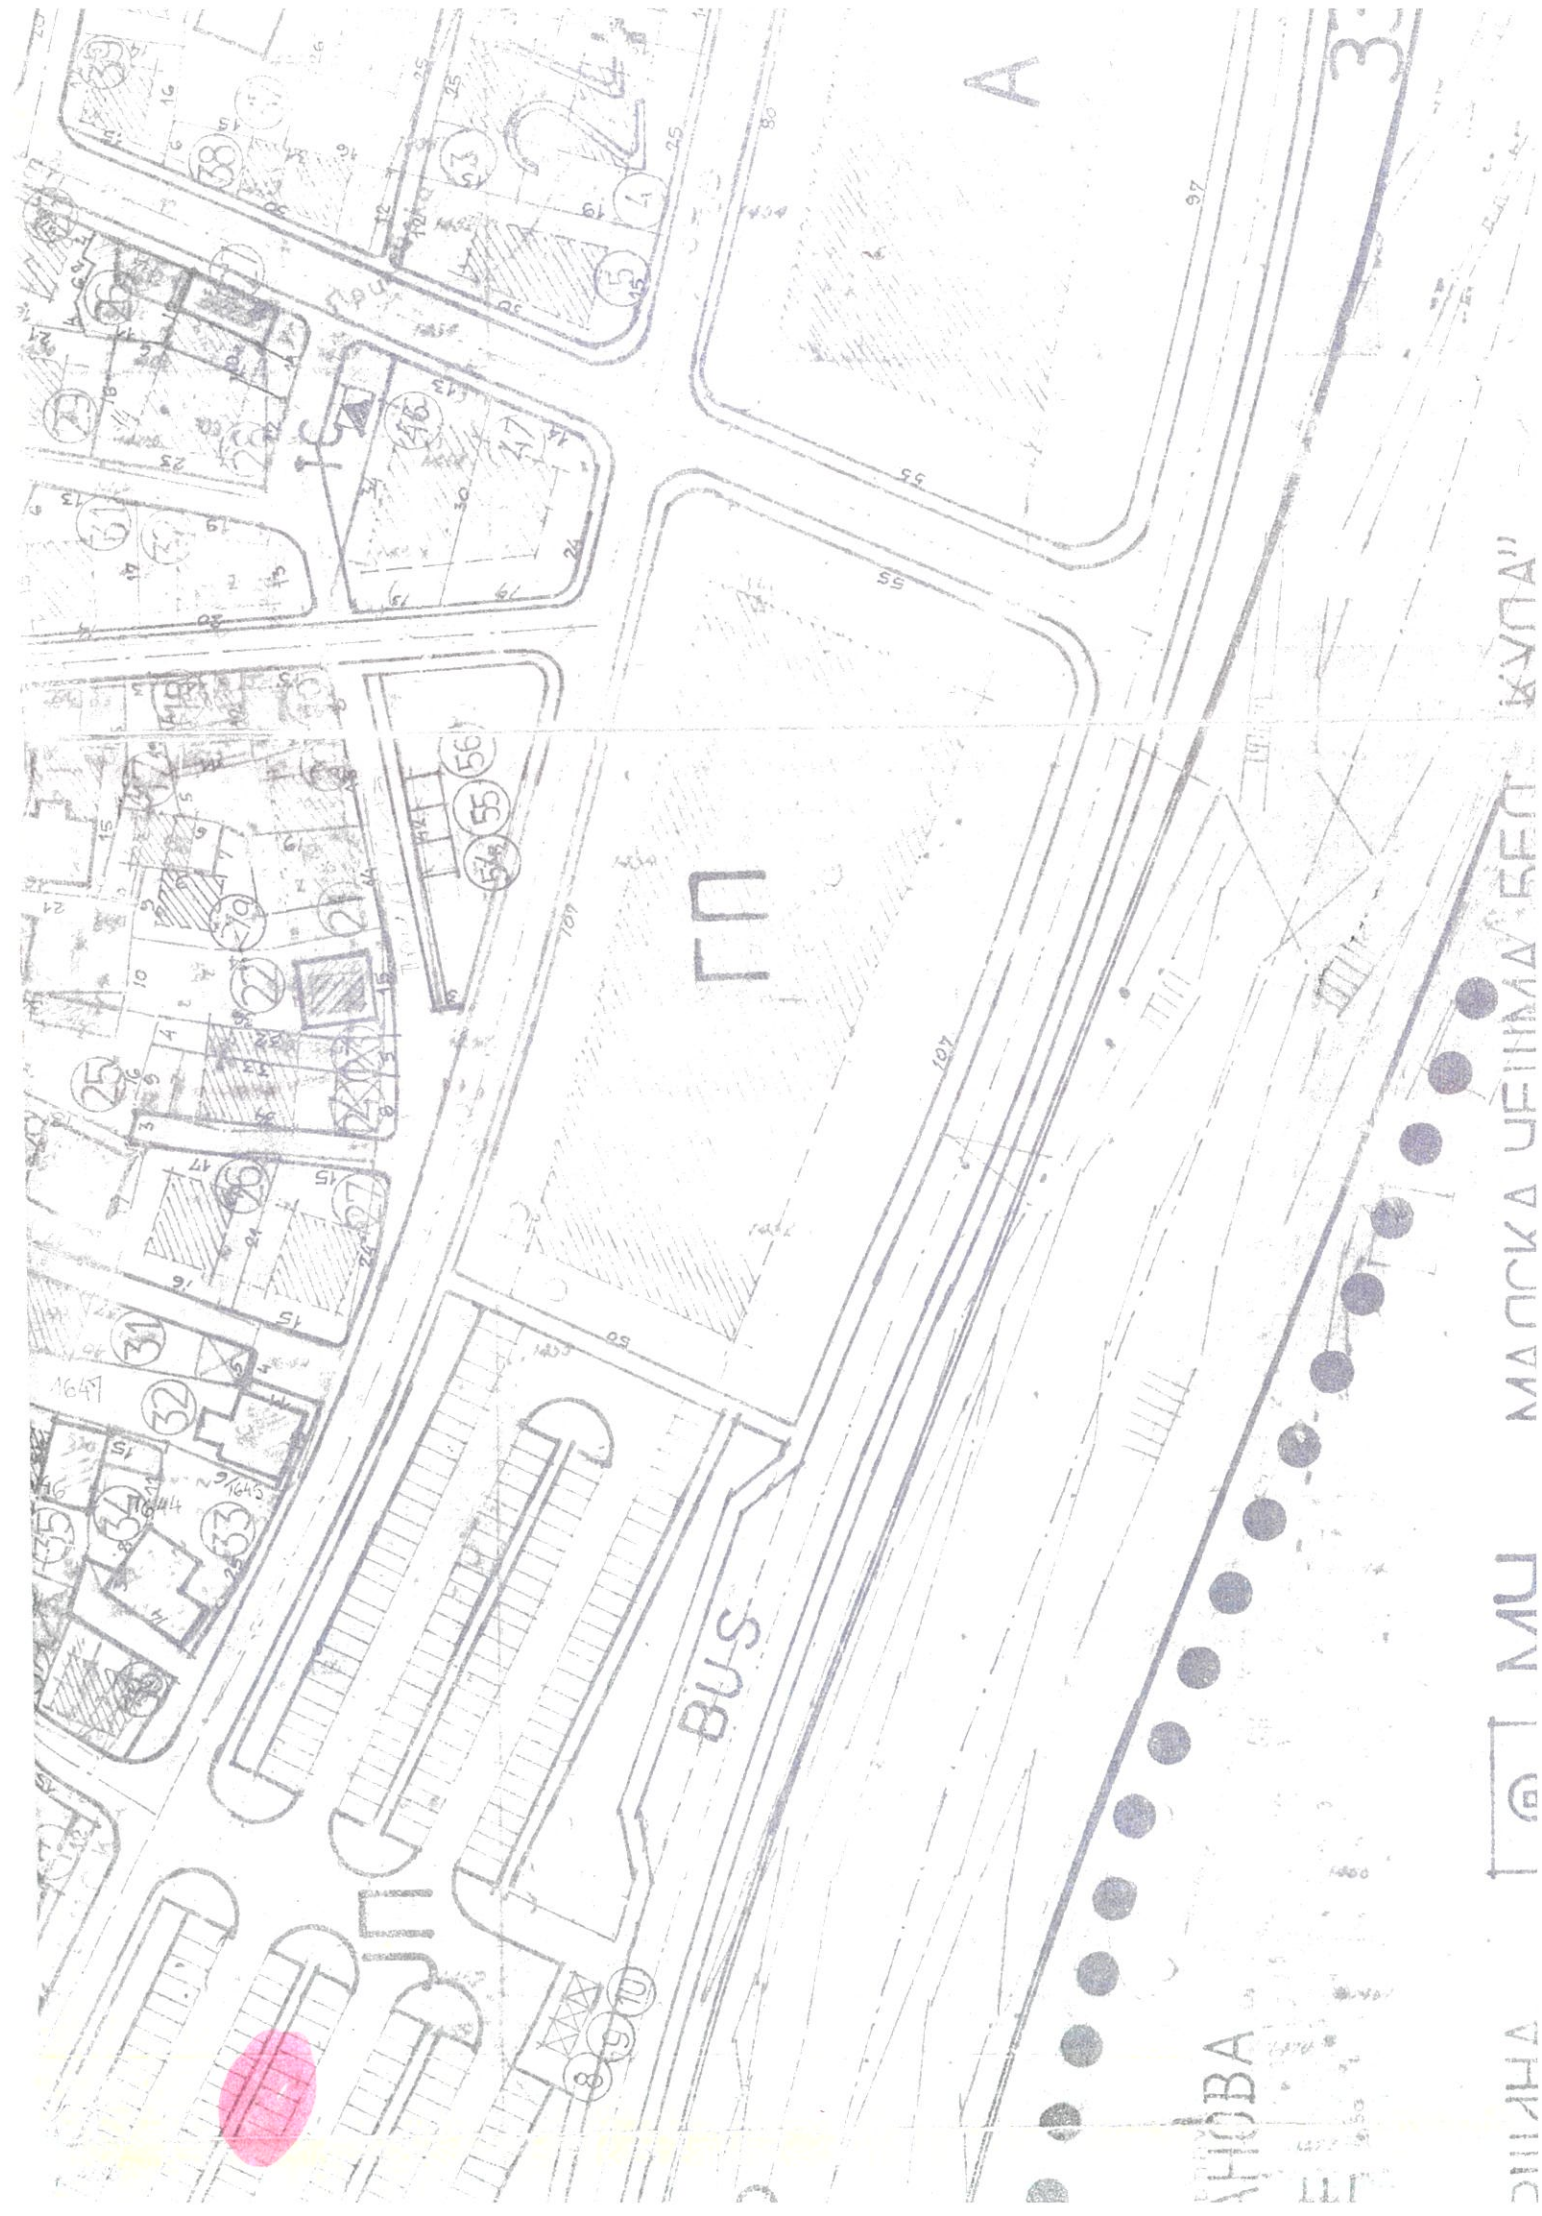

Друштво за геодетски работи, трговија и услуги
ГЕОДЕТ КОРУНОСКИ
ДООЕЛ увоз-извоз Кичево
тел/факс: 045 220400
моб: 071 221150
ул.Мирко Милески бр.15

Друштво за геодетски работи, трговија и услуги
ГЕОДЕТ КОРУНОСКИ ДООЕЛ увоз-извоз


Бр. 412-457
30.05 20 11 год.
КИЧЕВО

ГЕОДЕТСКИ ЕЛАБОРАТ ЗА ГЕОДЕТСКИ РАБОТИ ЗА ПОСЕБНИ НАМЕНИ За легализација на бесправно изграден објект на КП 1454/14 и КП 1452/32, КО. Кичево 7

Со заверката Агенцијата за катастар на недвижности тврди дека при изработката на геодетскиот елаборат се користени податоци од ГКИС и дека за истите е платен надоместок согласно со Законот, додека за квалитетот и точноста на податоците содржани во елаборатот одговара изготвувачот.

ГЕОДЕТ КОРУНОСКИ ДООЕЛ увоз-извоз
Кичево

Заверил:

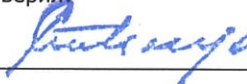

Овластен геодет:
геод.инг. Илијоски Станимир



АГЕНЦИЈА ЗА КАТАСТАР НА НЕДВИЖНОСТИ

Одобрил:

МП

Друштво за геодетски работи, трговија и услуги
ГЕОДЕТ КОРУНОСКИ
ДООЕЛ увоз-извоз Кичево
тел/факс: 045 220400
моб: 071 221150
ул.Мирко Милески бр.15

ТЕХНИЧКИ ИЗВЕШТАЈ

1. Податоци за КО, КП, ПЛ :

- КО. КИЧЕВО 7, КП. 1454/14, И.Л. 20335
- КО. КИЧЕВО 7, КП. 1452/32, И.Л. 20366

2. Податоци за извршениот премер:


На ден 23.05.2011 извршено е етажно премерување на објектот бр.1 кој што се наоѓа на Катастарска парцела бр. 1454/14 во КО. КИЧЕВО 7 и објектот бр.2 кој што се наоѓа на Катастарска парцела бр. 1452/32 во КО. КИЧЕВО 7, исто така извршено е и габаритно премерување на објектот бр.1 на КП 1454/14 и објектот бр.1 на КП 1452/32.

Етажно премерување и висината на објектот е извршено со помош на *Distancer Trimble*, додека габаритното премерување е извршено со тотална станица.

М.П

Изготвил

Владо Коруноски

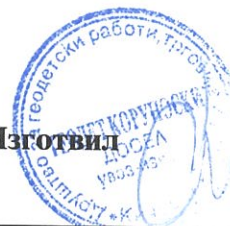

Друштво за геодетски работи, трговија и услуги
ГЕОДЕТ КОРУНОСКИ
ДООЕЛ увоз-извоз Кичево


Агенција за катастар на недвижности
КО Кичево 7
Кп.бр. 1454/14 и 1452/32
Вид на работа : Легализација

Скица на прмерување

размер 1:1000

Список на новоформирани координати за детални
точки на КП 1454/14 и 1452/32 за КО Кичево 7:

Т1	Y	X
1	497732,548	596824,566
2	497741,199	596822,086
3	497738,618	596813,066
4	497729,966	596815,546
5	497744,787	596821,126
6	497747,566	596820,906
7	497747,170	596815,926
8	497744,391	596816,146

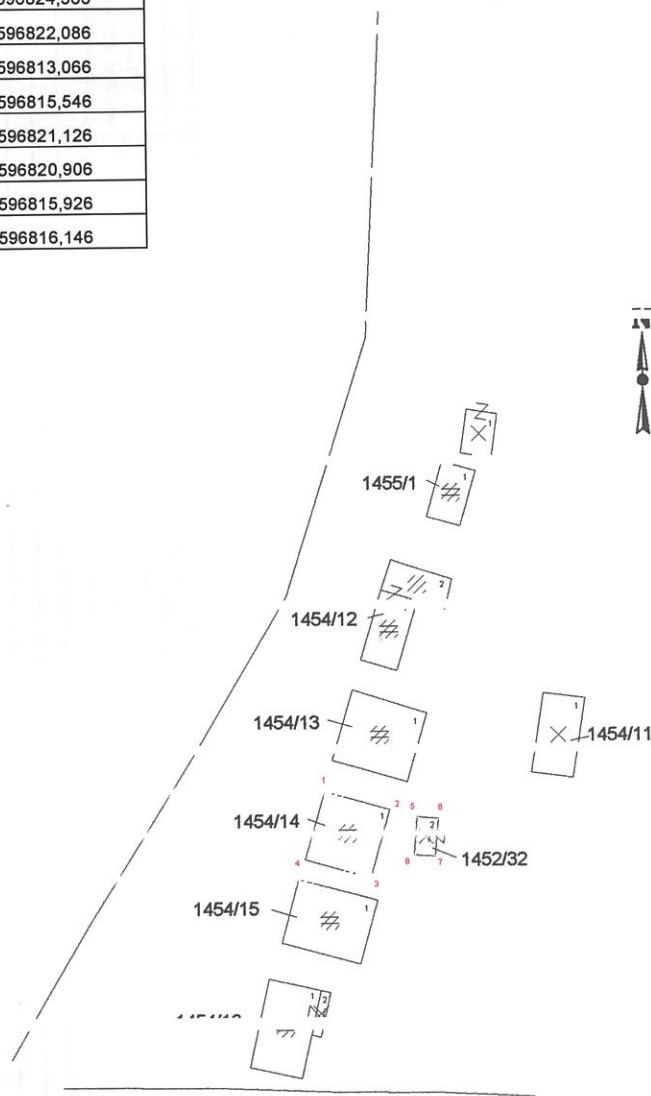

— Состојба од катастар на недвижности
- - - Состојба од лице место

Во Кичево
25.05.2011г.

Изработил:
Коруноски Владо



