

Врз основа на член 22 став 1 точка 1 и член 62 став 1 од Законот за локална самоуправа (Сл. Весник на Република Македонија бр. 2/2002 и во врска со член 22 став 1 точка 7 од Статутот на Општина Кичево (сл. Гласник на Општина Кичево бр. 9/13) а согласно со член 10 став 4 од Законот за постапување со бесправно изградени објекти („Службен весник на РМ., бр. 23/11, 54/2011, 155/12, 72/13, 44/14, 115/14, 199/14, 124/15, 129/15, 217/15 и 31/16), Советот на Општина Кичево, на Седницата одржана на ден _____ 2025 година, ја донесе следната :

О Д Л У К А

Со која се утврдува дека ќе се донесе измена на Генерален урбанистички план за с.Зajas донесен со одлука на совет бр.07-280/2 од 14.06.1999, за КП.бр.865 и КП бр.864 КО Зajas, во Општина Кичево.

Член 1

Се утврдува дека ќе се донесе измена на Генерален урбанистички план за с.Зajas донесен со одлука на совет бр. 07-280/2 од 14.06.1999, за КП.бр.865 и КП бр.864 КО Зajas, во Општина Кичево.

Член 2

Со донесувањето на генералниот урбанистички план за с.Зajas, ќе се изврши проширување на планскиот опфат на КП.бр.865 и КП бр.864 за КО Зajas, според геодетски елаборат за бесправно изградени објекти и делови на објекти бр.0801-243/3 од 02.07.2018 год. изработен од „Геодет Коруноски“ ДООЕЛ увоз - извоз Кичево заради вклопување на бесправниот објект во урбанистичко планска документација.

Член 3

Финансирањето на изработката за донесување на измената на ГУП ќе се врши со средства од буџет на Општина Кичево.

Член 4

Спроведувањето на постапката за донесување на измената на ГУП ќе го врши Одделението за урбанизам и заштитана животната средина при Општина Кичево.

Нë базë тë nenit 22, paragrafi 1 pika 1 dhe neni 62 paragrafi 1 тë Ligjit пër vetqeverisje lokale (“Gz. zyrtare e Republikës së Maqedonisë” nr. 2/2002), dhe në lidhje me nenin 22 paragrafi 1 pika 7 nga Statuti i Komunës së Kërçovës (Fl.zyrtare e Komunës së Kërçovës” nr. 9/13), konformë nenit 10 paragrafi 4 тë Ligjit пër objektet e ndërtuara pa leje (“Gazeta zyrtare e Republikës së Maqedonisë” nr. 23/11, 54/2011, 155/12, 72/13, 44/14, 115/14, 199/14, 124/15, 129/15, 217/15 dhe 31/16), Këshilli i Komunës së Kërçovës, në mbledhjen e mbajtur më dt. _____ 2025, e solli këtë:

VENDIM

Me тë cilin пërcaktohet se do тë sillet ndryshim i Plani i пërgjithshëm urbanistik пër fsh. Zajaz sjellur me vendim në këshill nr. 07-280/2 nga 14.06.1999, пër PK.nr.865 dhe PK nr.864 пër KK Zajaz, në Komunën e Kërçovës.

Neni 1

Përcaktohet se do тë ndryshim i Plani i пërgjithshëm urbanistik пër fsh. Zajaz sjellur me vendim në këshill nr. 07-280/2 nga 14.06.1999, пër PK.nr. 865 dhe PK nr.864 пër KK Zajaz, në Komunën e Kërçovës.

Neni 2

Me sjelljen e Plani i пërgjithshëm urbanistik пërfsh. Zajaz, do тë bëhet zgjerim i пërfshirjes së planit në PK nr.865 dhe PK nr.864, пër KK Zajaz, пër shkak тë пëraktimit тë statusit juridik тë objektit pa leje sipas elaboratit-geodezik nr. 0801-243/3 nga dt. 02.07.2018, hartuar nga “Geodet Korunoski” SHPKNJP import-eksport Kërçovë пër пërfshirjen e objektit pa leje në plan-dokumentacionin urbanistik.

Neni 3

Financimi пër hartimin dhe sjelljen e PGJU- do тë bëhet me mjete тë Buxhetit тë Komunës së Kërçovës.

Neni 4

Zbatimin e procedurës пër sjelljen e PGJU - do ta bëjë Seksioni пër urbanizim dhe mbrojtjen e mjedisit jetësor në Komunën e Kërçovës.

Член 5

Оваа одлука стапува во сила осмиот ден од денот на објавување во Службен гласник на Општина Кичево.


Neni 5

Ky vendim hyn në fuqi ditën e tetë nga dita e publikimit në “Fletoren zyrtare të Komunës së Kërçovës”.

Бр. _____
_____ година
К и ч е в о

Nr. _____
Dt. _____
K ë r ç o v ë

СОВЕТ НА ОПШТИНА КИЧЕВО / KËSHILLI I KOMUNËS SË KËRÇOVËS
ПРЕТСЕДАТЕЛ / KRYETAR
Скендер Џабири/Skender Xhabiri

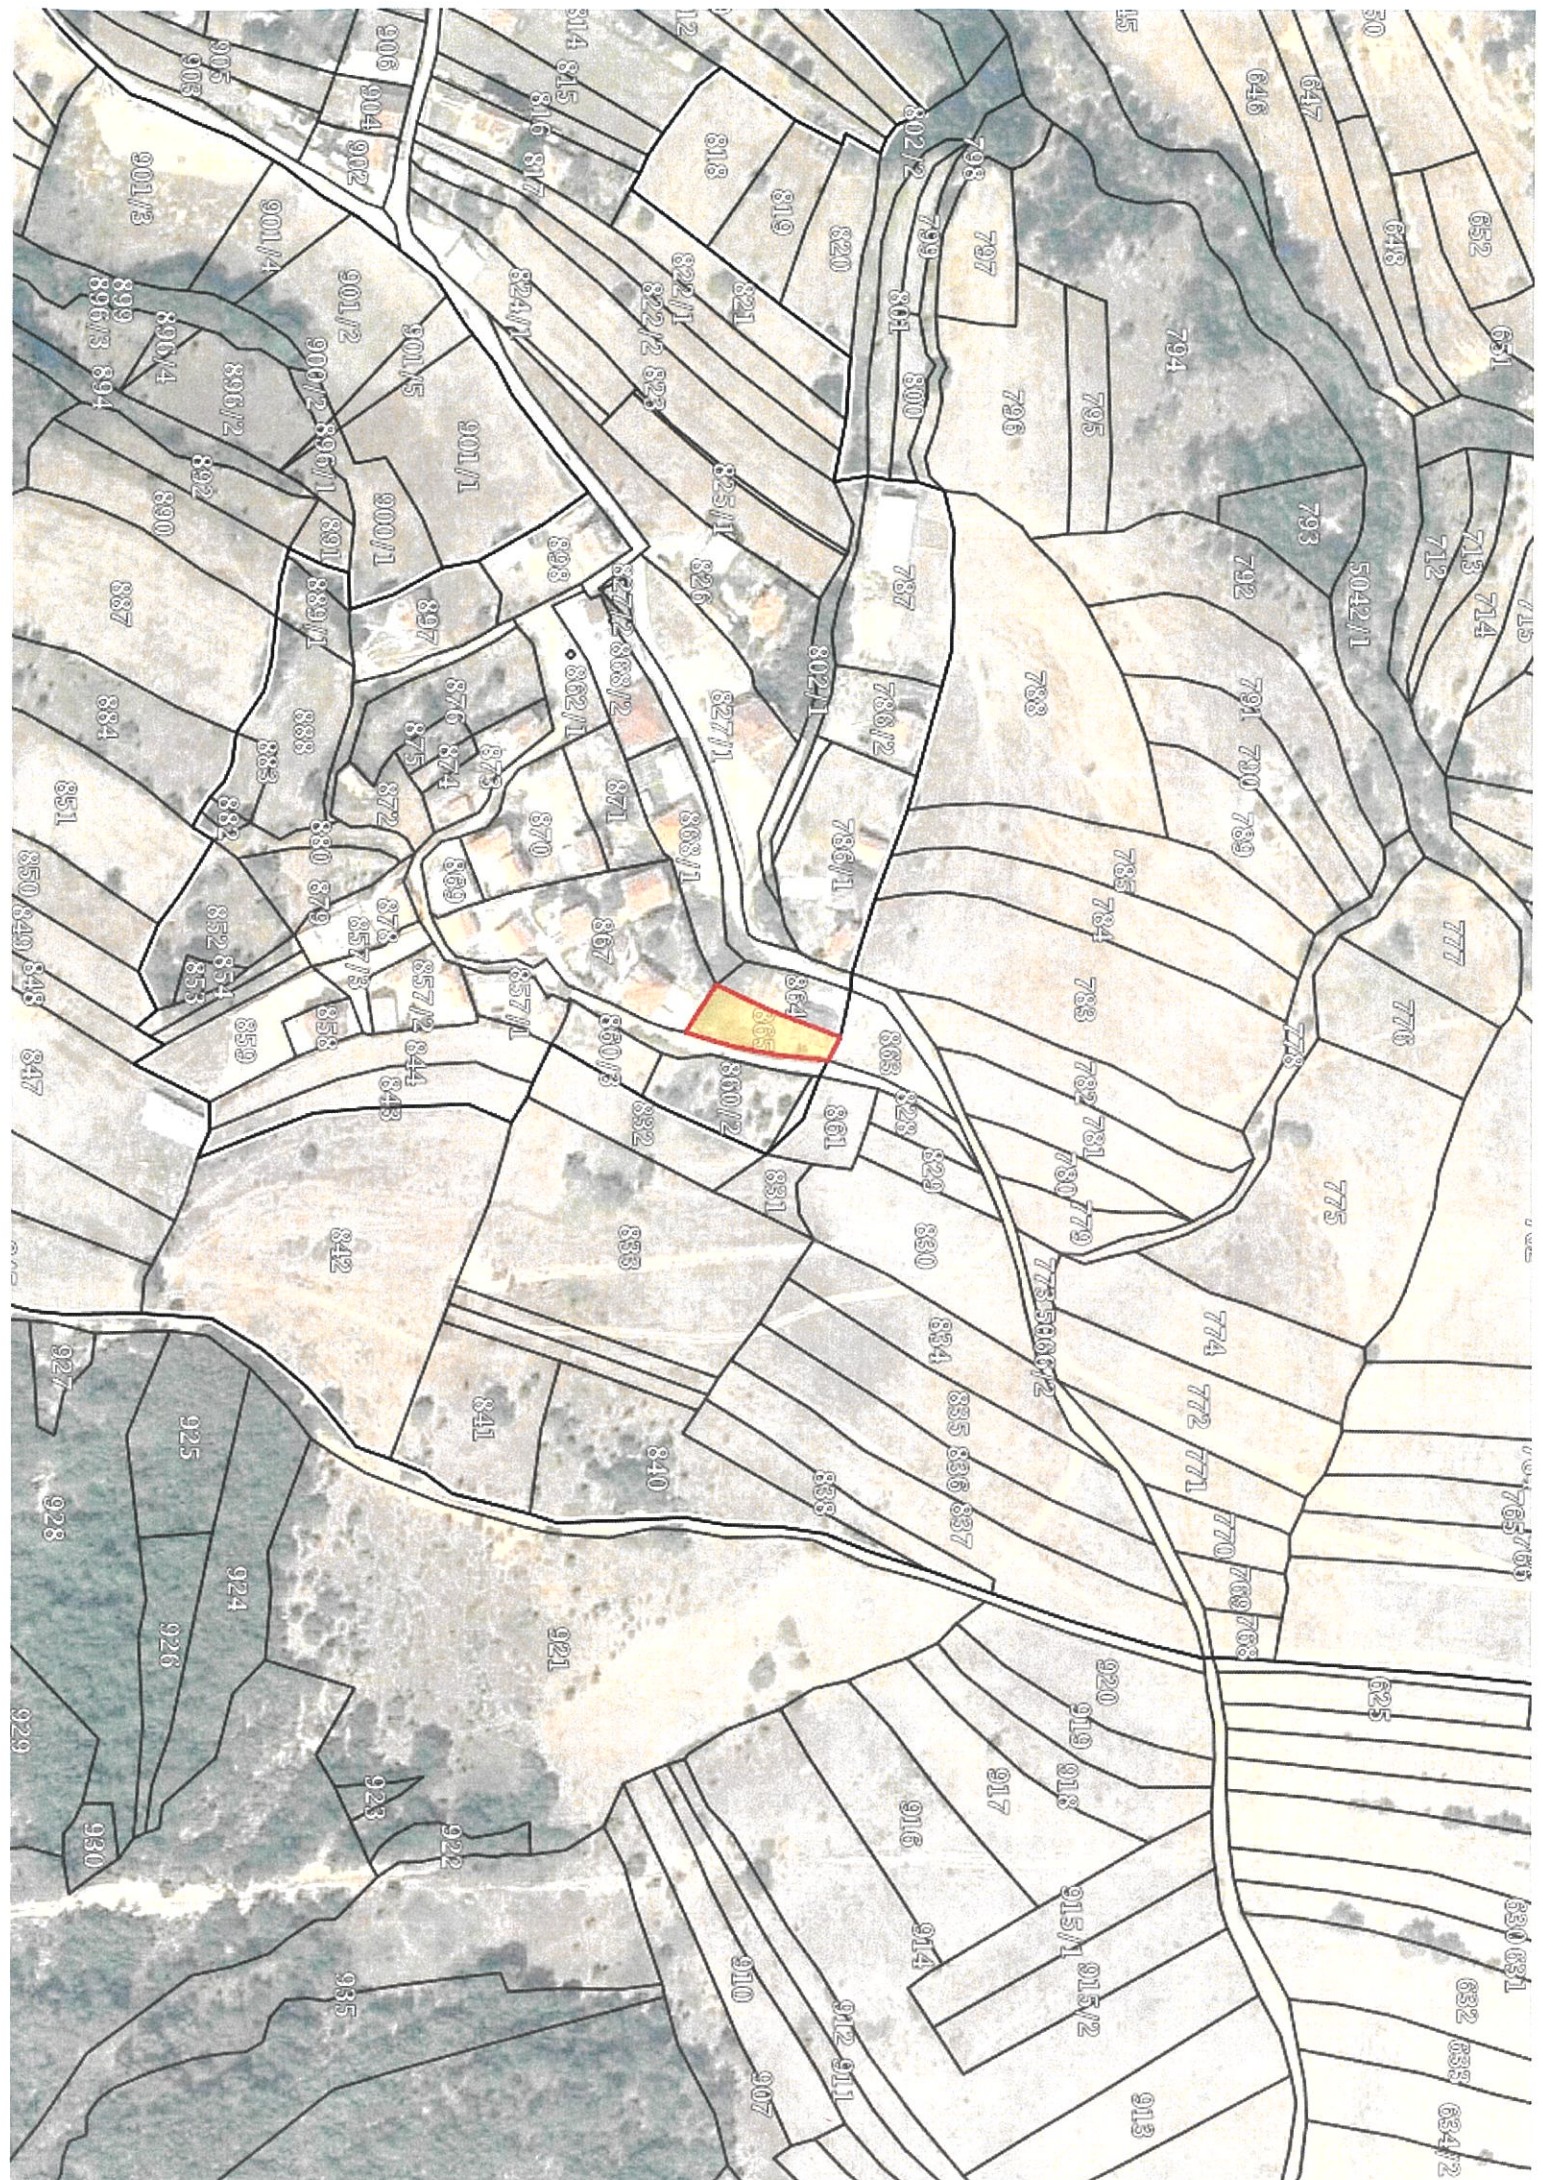



лоот оуфралу

Друштво за геодетски работи, трговија и услуги
ГЕОДЕТ КОРУНОСКИ
ДООЕЛ увоз-извоз Кичево
geodetkorunoski@yahoo.com

тел/факс: 045 220400
моб: 071 221150
ул.Мирко Милески бр.15

Деловоден број:0801-243/3
Датум :02. 07.2018

**ГЕОДЕТСКИ ЕЛАБОРАТ
ЗА ГЕОДЕТСКИ РАБОТИ ЗА ПОСЕБНИ НАМЕНИ**
За легализација на бесправно изграден објект на
КП 865 за КО. Зајас

Со заверката Агенцијата за катастар на недвижности тврди дека при изработката на геодетскиот елаборат се користени податоци од ГКИС и дека за истите е платен надоместок согласно со Законот, додека за квалитетот и точноста на податоците содржани во елаборатот одговара изготвувачот.

ГЕОДЕТ КОРУНОСКИ ДООЕЛ увоз-извоз
Кичево

Заверил:

МП

АГЕНЦИЈА ЗА КАТАСТАР НА НЕДВИЖНОСТИ

Одобрил:

МП

Овластен геодет:
Дипл. геод.инг. Тихо Златановски

Друштво за геодетски работи, трговија и услуги
ГЕОДЕТ КОРУНОСКИ
ДООЕЛ увоз-извоз Кичево
geodetkorunoski@yahoo.com

тел/факс: 045 220400
моб: 071 221150
ул.Мирко Милески бр.15

СОДРЖИНА НА ГЕОДЕТСКИОТ ЕЛАБОРАТ

1. Технички извештај.
2. Скица на премерување.
3. Скица на премерување на внатрешна површина.
4. Рекапитулација
5. Оригинал податоци од АКН .
6. CD

ТЕХНИЧКИ ИЗВЕШТАЈ

1. Податоци за КО, КП, ПЛ :
 - КО. Зајас , КП. 865 , И.Л. 100303
2. Податоци за извршениот премер:

По основ на доставено барање од лицето Лулверим Алиу од с.Зајас заведено под број 0801-243/1 од 28.06.2018 год изработен е геодетски елаборат за посебни намени за фактичка состојба на бесправно изграден објект на КП 865 за КО Зајас.

Излезено е на лице место при што извршен е габаритен премер на објектите кој на скицата од теренско премерување се означени како зграда број 1и 2. Исто така извршен е премер и на внатрешна корисна површина на објектот.

Извршено е пренесување на податоците добиени од терен на катастарскиот план и изготвен е графички приказ скица на премерување.

Од премерот на лице место и увидот во катастарскиот план утврдено е дека објектите бр.1и2 кој се предмет на легализација не се евидентирани во катастарската база и на скицата од теренско премерување се обележани со црвена боја .Објектите бр.1 и 2 зафаќаат и дел на КП 864.

За наведените објекти предмет на легализација изготвени се скици на внатрешна корисна површина и изготвен е образец за рекапитулација во кој е запишана вкупната корисна површина на објектите.

Објектот број 1 на лице место претставува станбен простор и се состои од приземје и мансандра , а објектот бр.2 претставува дел помошен простор и дел гаража и се состои од приземје

Во прилог на елаборатот дадена е целата содржина во електронска верзија потпишана соодветно со електронски сертификат.

Етажно премерување и висината на објектот е извршено со помош на *Distancer Trimble*, Премерот на недвижноста е извршен на DT06-27-2018,TM21:18:30со примена на метода на Глобално сателитско позиционирање (GNSS) со користење на кинематички начин на позиционирање со реално време RTK (real time kinematic) и сокористење на МАК ПОС (Македонски позиционен систем) мрежа со помош на двофрекфентен приемник (GNSS system Stonex S9). Обработката на теренските податоци е извршена со помош на софтвер Bentley Map V8i.

Изготвил
М.П

Дипл.гео.инж.Димче Костоски

Друштво за производство, трговија и услуги
ГЕОДЕТ КОРУНОСКИ ДООЕЛ увоз-извоз Кичево

Список на координати на новоформирани детални
точки на КП864 и 865 за КО Зајас :


Ti	Y	X
1	496607,92	608129,42
2	496618,56	608126,49
3	496617,91	608123,12
4	496616,20	608114,19
5	496605,56	608117,12
6	496607,27	608126,05

Во Кичево
29.06.2018год.

Изготвил
дипл.геод.инж.Димче Костоски

Теренска скица на премерување

P=1:1000

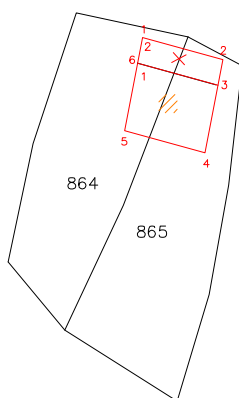

— Состојба од катастар недвижност
— Состојба од лице место

Кичево
29.06.2018 год.

Изработил:
дипл.геод.инж.Димче Костоски

РЕКАПИТУЛАЦИЈА

Број на КП		Адреса (улица и куќен број на зграда)	Број на зграда	влез	кат	Стан	Намена на посебен дел од зграда	Внатреш на површина а на посебно т дел од зградата (м2)	Волумен (м3)	Површина на земјиште под зграда		Висина на зграда (кота на венец)
основен	дел									број на зграда	(м2)	(м)
865		с.Зајас	1	1	Пр	1	Ст	80		1	62	4,70
					Пр	1	Тераса	13				
864					Ма	2	Ст	74			38	
					Ма	2	Тераса	9				
865		с.Зајас	2	1	Пр		Гаража	18		2	20	2,60
864					Пр		П	9			18	
							Вкупно	203				

Изготвил:

Дипл.геод.инж.Димче Костоски

РЕПУБЛИКА МАКЕДОНИЈА
АГЕНЦИЈА ЗА КАТАСТАР НА НЕДВИЖНОСТИ
1105-5563/2018 од 29.06.2018 11:34:12



БАРАЊЕ

за издавање на податоци од ГКИСКО ЗАЈАС
Од ГЕОДЕТ КОРУНОСКИ, 6474080.
МИРКО МИЛЕСКИ 15, ____.

Барам да ми се издадат следните податоци:

1. Имотен лист број: 100303 за КП број: _____, КО: КИЧЕВО - ЗАЈАС.
2. Имотен лист за инфраструктурен објект број: _____.
3. Извод од катастарски план за КП број: _____, КО: _____.
4. Извод од катастарски план со координати за КП број: _____, КО: _____.
5. Извод од план за инфраструктурни објекти број: _____.
6. Уверение за историски преглед на извршените запишувања за КП број: _____.
7. Уверение за историски преглед на извршените запишувања за инфраструктурен објект број: _____.
8. Уверение за историски преглед на извршените запишувања за КП број: _____, број на зграда_____, влез_____, кат_____, посебен дел од згради (стан/деловна просторија)_____, КО _____.
9. Лист за предбележување на градба број: _____ на КП број: _____, КО _____.
10. Лист за предб. на инфрастр. објект број: _____ на КП број: _____, КО _____.
11. Евидентен лист за згради и другио бјекти број: _____, КО: _____.
12. Евидентен лист за инфраструктурен објект број: _____.
13. Лист за времени објекти број: _____, КО _____.
14. Пописен лист со незапишани права број: _____, КО: _____.
15. Координати на точка од геодетската референтна мрежа на КП број: _____, КО: _____.
16. Координати на детална точка _____, КП: _____.
17. Фотокопија од етажна скица _____.
18. Уверение за канцелариска идентификација за КП број: _____ од КЗ/КН, КО _____.
19. Уверение дека лицето не е запишано како носител на право во КН.
- 20.Список индикации за КП број: _____, КО: _____.
21. Список на катастарски парцели низ кои поминуваа инфраструктурен објект бр. _____.
22. Други податоци: КП: _____.

* Податоците за ЕМБГ/ЕМБС на лицата запишани во ГКИС, се пополнуваат доколку подносител на барањето е лично запишаниот носител или од него ополномоштено лице

Дата 29.06.2018

Подносител на барањето

ГЕОДЕТ КОРУНОСКИ

(име, презиме и потпис)

Плаќањето е успешно завршено

Број на извршената трансакција: 2405385

Датум на валута

29.06.2018

Назив на налогодавач:

Димче Костоски

ул Мирко Милески бр. 15

Назив на налогопримач:

НРБМ

Буџет на РМ

Трансакциска сметка на

Трансакциска сметка на

100-0000000-630-95

Банка на налогодавач:

Банка на налогопримач:

AKN 3

Даночен број или ЕМБС:

6474080

Износ:

МКД

154.20

Повикување на број:

Уплатна сметка:

Цел на плаќање:

Имотен лист

Сметка на буџетски корисник:

2100100100450-787-11

Приходна шифра и програма:

724116-20

☐ преку МИПС

Потпис:

Датум на уплата:

29.06.2018

Место на плаќање:

Интернет Casys cPay

Налог ПП50

ВКУПНО ЗА ПРИЈАВА

150.00

АДМИНИСТРАТИВНА ТАКСА

0.00

ПРОВИЗИЈА

4.20

ВКУПНО ЗА НАПЛАТА

154.20



ИМОТЕН ЛИСТ број: 100303 ИЗВОД
Катастарска општина: ЗАЈАС

ЛИСТ А: ПОДАТОЦИ ЗА НОСИТЕЛОТ НА ПРАВОТО НА СОПСТВЕНОСТ							
Ред. бр.	ЕМБГ / ЕМБС	Име и презиме / Назив	Адреса / Седиште	Дел на недвижност	Правен основ на запишување	Бр. на пред. по кој е извршено запишување	Датум и час на запишување
1	***	АЛИУЛУВЕРИМ	С.ЗАЈАС, КИЧЕВО	1/1	ПОДАРОК ОДУ БР.705/13 ОД 24.12.2013 НОТАР ЛИЛА КОРУНОСКА	1112-1134/2013	26.12.2013 09:45:29

ЛИСТ Б: ПОДАТОЦИ ЗА ЗЕМЈИШТЕТО (КАТАСТАРСКА ПАРЦЕЛА) И ЗА ПРАВОТО НА СОПСТВЕНОСТ											
Број на катастарска парцела		Викано место/улица	Катастарска			Површина во м2	Сопственост / сосопственост / заедничка сопственост	Право преземено при конверзија на податоците од стариот ел.систем	Бр. на евид. лист	Бр. на пред. по кој е извршено запишување	Датум и час на запишување
основен	дел		култура	класа							
864		АРЛЕЦ		н	6	508	СОПСТВЕНОСТ			1126-811/2013	13.12.2013 09:53:39
865		АРЛЕЦ		н	6	566	СОПСТВЕНОСТ			1112-1134/2013	26.12.2013 09:45:29

Легенда на внесени шифри и кратенки:	
Шифра	Опис
н	Нива

Тип	Опис
Извод	Дел од содржината на имотниот лист за избраните парцели или згради

М.П.

Овластено лице:
Димче Костоски
име и презиме, потпис



БАРАЊЕ

за издавање на податоци од ГКИСКО ЗАЈАС
Од ГЕОДЕТ КОРУНОСКИ, 6474080.
МИРКО МИЛЕСКИ 15, ____.

Барам да ми се издадат следните податоци:

1. Имотен лист број: ____ за КП број: ____, КО: ____.
2. Имотен лист за инфраструктурен објект број: ____.
3. Извод од катастарски план за КП број: ____, КО: ____.
4. Извод од катастарски план со координати за КП број: ____, КО: ____.
5. Извод од план за инфраструктурни објекти број: ____.
6. Уверение за историски преглед на извршените запишувања за КП број: ____.
7. Уверение за историски преглед на извршените запишувања за инфраструктурен објект број: ____.
8. Уверение за историски преглед на извршените запишувања за КП број: ____, број на зграда ____, влез ____, кат ____, посебен дел од згради (стан/деловна просторија) ____, КО ____.
9. Лист за предбележување на градба број: ____ на КП број: ____, КО ____.
10. Лист за предб. на инфрастр. објект број: ____ на КП број: ____, КО ____.
11. Евидентен лист за згради и другио бјекти број: ____, КО: ____.
12. Евидентен лист за инфраструктурен објект број: ____.
13. Лист за времени објекти број: ____, КО ____.
14. Пописен лист со незапишани права број: ____, КО: ____.
15. Координати на точка од геодетската референтна мрежа на КП број: ____, КО: ____.
16. Координати на детална точка ____, КП: ____.
17. Фотокопија од етажна скица ____.
18. Уверение за канцелариска идентификација за КП број: ____ од КЗ/КН, КО ____.
19. Уверение дека лицето не е запишано како носител на право во КН.
20. Список индикации за КП број: ____, КО: ____.
21. Список на катастарски парцели низ кои поминуваа инфраструктурен објект бр. ____.
22. Други податоци: КП: 864.

* Податоците за ЕМБГ/ЕМБС на лицата запишани во ГКИС, се пополнуваат доколку подносител на барањето е лично запишаниот носител или од него ополномоштено лице

Дата 29.06.2018

Подносител на барањето

ГЕОДЕТ КОРУНОСКИ

(име, презиме и потпис)


Плаќањето е успешно завршено

Број на извршената трансакција: 2405374

Датум на валута 29.06.2018	
Назив на налогодавач: Димче Костоски ул Мирко Милески бр. 15	Назив на налогопримач: НРБМ Буџет на РМ
Трансакциска сметка на	Трансакциска сметка на 100-0000000-630-95
Банка на налогодавач:	Банка на налогопримач: AKN 3
Даночен број или ЕМБС: 6474080	Износ: МКД 525.59
Повикување на број:	Уплатна сметка:
Цел на плаќање: Издавање на податоци во дигитална форма	Сметка на буџетски корисник: 2100100100450-787-11
Потпис:	Приходна шифра и програма: 724116-20 ☐ преку МИПС
	Датум на уплата: 29.06.2018 Место на плаќање: Интернет Casys cPay

Налог ПП50

ВКУПНО ЗА ПРИЈАВА	414.00
АДМИНИСТРАТИВНА ТАКСА	0.00
ПРОВИЗИЈА	11.59
ЗАВЕРКА НА ГЕОДЕТСКИ ЕЛАБОРАТ	100.00
ВКУПНО ЗА НАПЛАТА	525.59

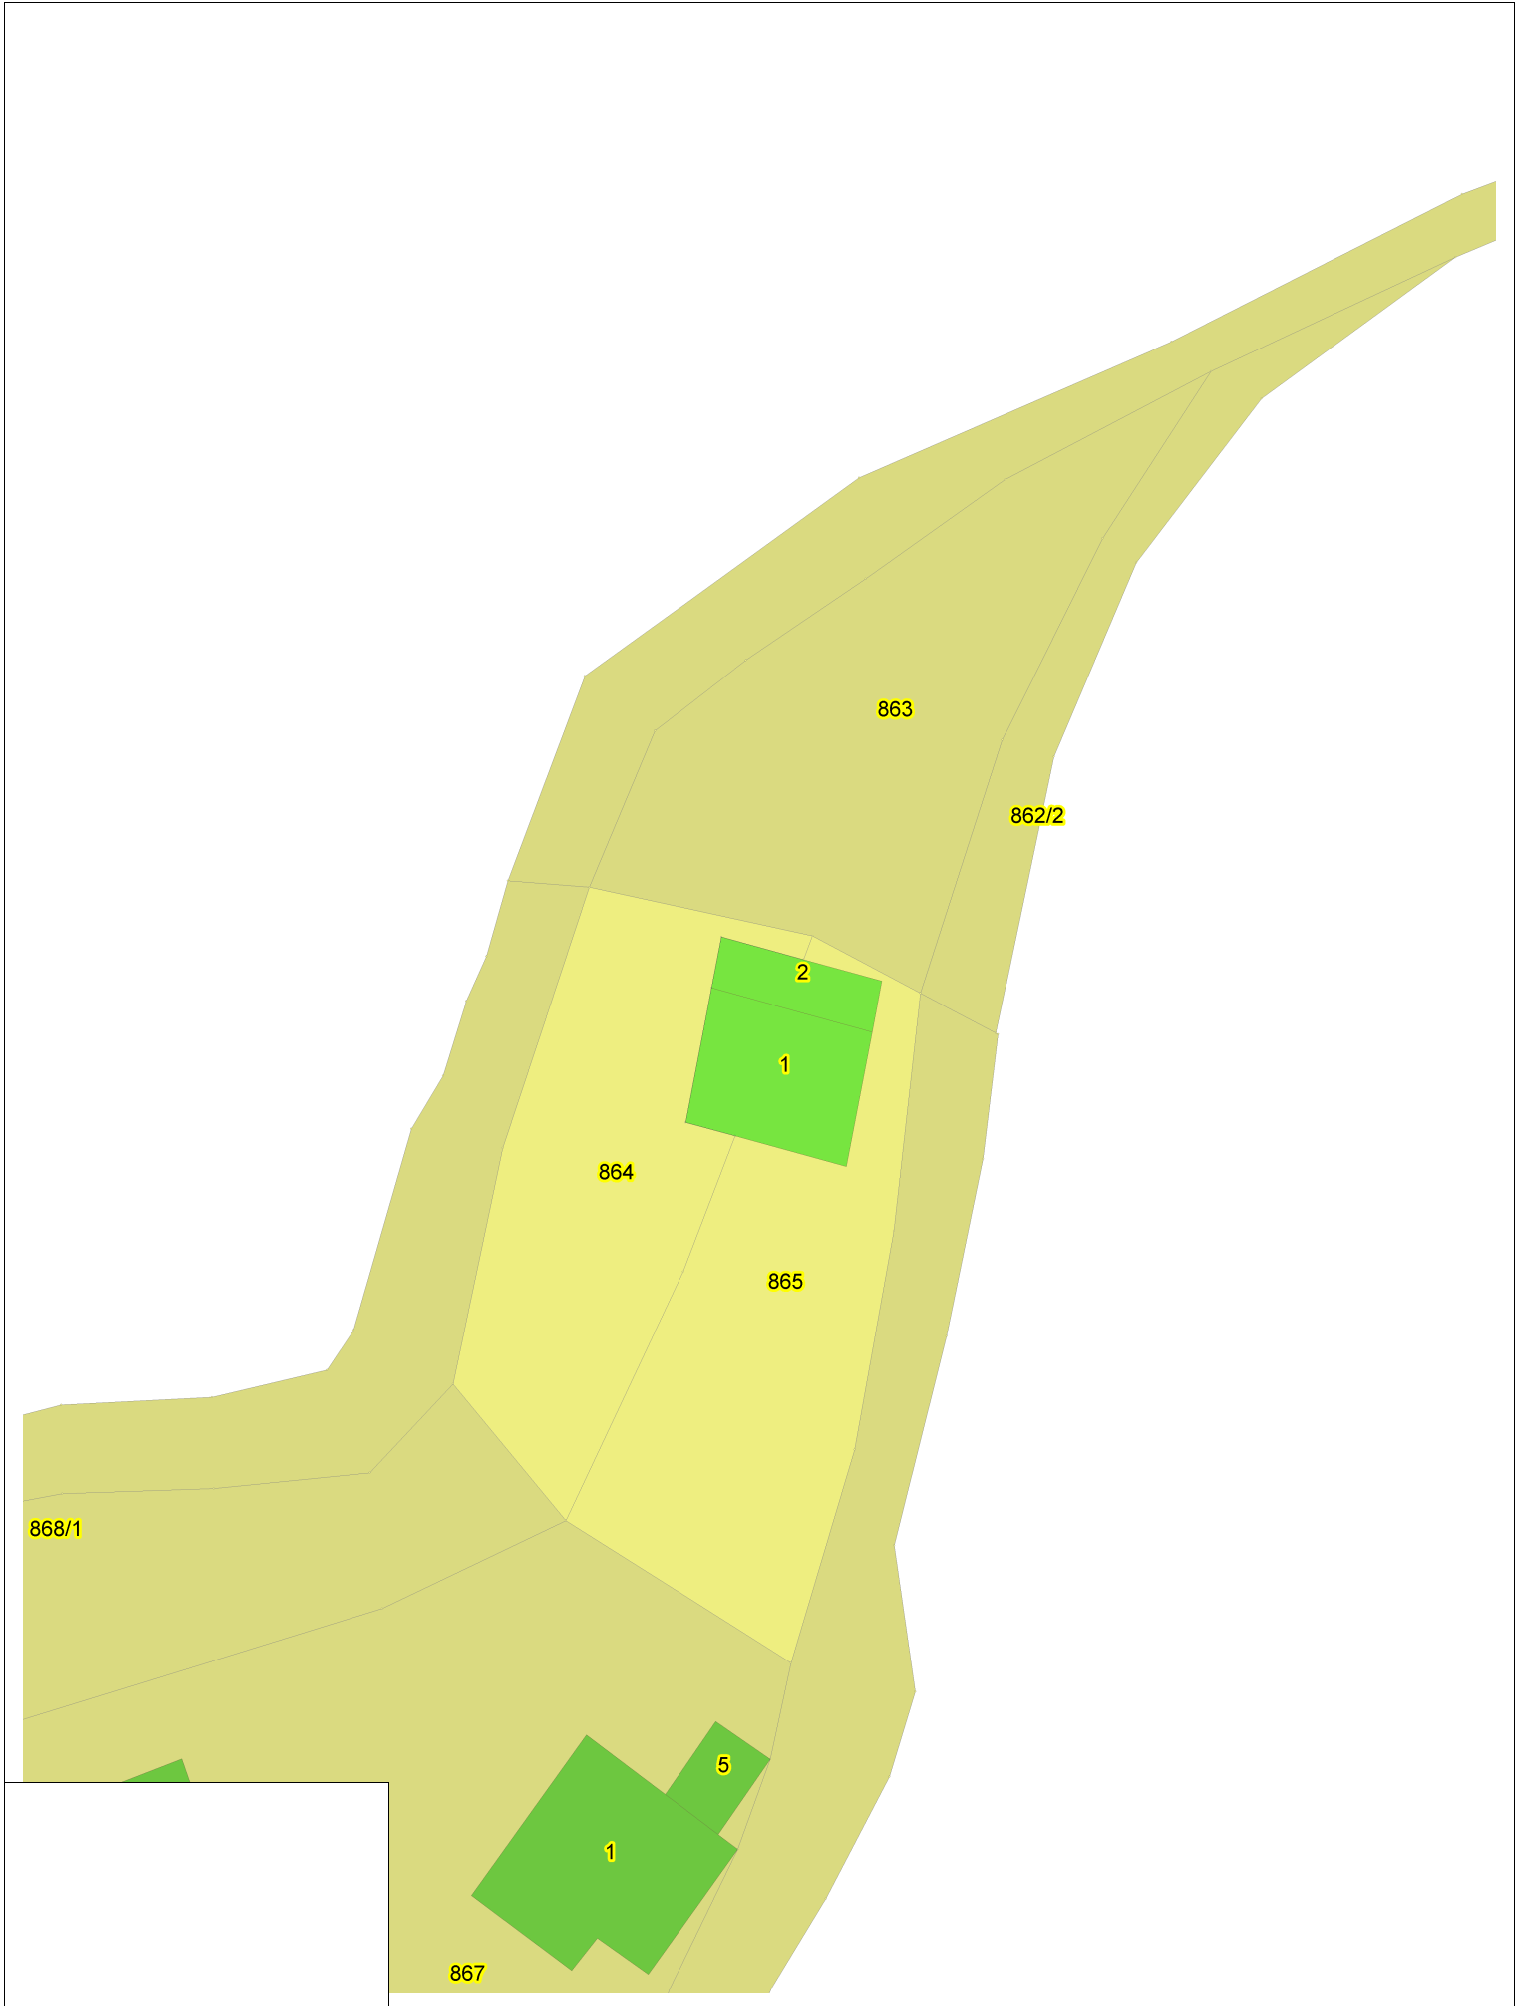

РЕПУБЛИКА МАКЕДОНИЈА
АГЕНЦИЈА ЗА КАТАСТАР НА НЕДВИЖНОСТИ
1109-1920/2018 од 29.06.2018 11:30:52



БАРАЊЕ

за издавање на податоци од ГКИСКО ЗАЈАС
Од ГЕОДЕТ КОРУНОСКИ, 6474080.
МИРКО МИЛЕСКИ 15, ____.

Барам да ми се издадат следните податоци:

1. Имотен лист број: ____ за КП број: ____, КО: ____.
2. Имотен лист за инфраструктурен објект број: ____.
3. Извод од катастарски план за КП број: ____, КО: ____.
4. Извод од катастарски план со координати за КП број: ____, КО: ____.
5. Извод од план за инфраструктурни објекти број: ____.
6. Уверение за историски преглед на извршените запишувања за КП број: ____.
7. Уверение за историски преглед на извршените запишувања за инфраструктурен објект број: ____.
8. Уверение за историски преглед на извршените запишувања за КП број: ____, број на зграда____, влез____, кат____, посебен дел од згради (стан/деловна просторија)____, КО ____.
9. Лист за предбележување на градба број: ____ на КП број: ____, КО ____.
10. Лист за предб. на инфрастр. објект број: ____ на КП број: ____, КО ____.
11. Евидентен лист за згради и другио бјекти број: ____, КО: ____.
12. Евидентен лист за инфраструктурен објект број: ____.
13. Лист за времени објекти број: ____, КО ____.
14. Пописен лист со незапишани права број: ____, КО: ____.
15. Координати на точка од геодетската референтна мрежа на КП број: 865, КО: КИЧЕВО - ЗАЈАС.
16. Координати на детална точка ____, КП: ____.
17. Фотокопија од етажна скица ____.
18. Уверение за канцелариска идентификација за КП број: ____ од КЗ/КН, КО ____.
19. Уверение дека лицето не е запишано како носител на право во КН.
20. Список индикации за КП број: ____, КО: ____.
21. Список на катастарски парцели низ кои поминуваа инфраструктурен објект бр. ____.
22. Други податоци: КП: ____.

* Податоците за ЕМБГ/ЕМБС на лицата запишани во ГКИС, се пополнуваат доколку подносител на барањето е лично запишаниот носител или од него ополномоштено лице

Дата 29.06.2018

Подносител на барањето

ГЕОДЕТ КОРУНОСКИ

(име, презиме и потпис)

Плаќањето е успешно завршено

Број на извршената трансакција: 2405361

		Датум на валута 29.06.2018	
Назив на налогодавач: Димче Костоски ул Мирко Милески бр. 15		Назив на налогопримач: НРБМ Буџет на РМ	
Трансакциска сметка на 		Трансакциска сметка на 100-0000000-630-95	
Банка на налогодавач: 		Банка на налогопримач: AKN 3	
Даночен број или ЕМБС: 6474080		Износ: МКД 67.85	
Повикување на број: 		Уплатна сметка: 	
Цел на плаќање: Координати од геодетска основа 		Сметка на буџетски корисник: 2100100100450-787-11	
Потпис:		Приходна шифра и програма: 724116-20 ☐ преку МИПС	
		Датум на уплата: 29.06.2018	
		Место на плаќање: Интернет Casys cPay	

Налог ПП50

ВКУПНО ЗА ПРИЈАВА	66.00
АДМИНИСТРАТИВНА ТАКСА	0.00
ПРОВИЗИЈА	1.85
ВКУПНО ЗА НАПЛАТА	67.85

РЕПУБЛИКА МАКЕДОНИЈА
АГЕНЦИЈА ЗА КАТАСТАР НА НЕДВИЖНОСТИ
1109-1920/2018 од 29.06.2018 11:31:05

Податоци за сертификатот на овластеното лице
Сертификатор е издаден на: СЛАВИЦА ЈАКОВЛЕСКА
Издавач: Makodonski Telekom SA
Сериски број: 57191387
Валиден до: 17.11.2018
Датум и час на потпишување: 29.06.2018 во 13:01:52
Документот е дигитално потпишан и е правно валиден



КООРДИНАТИ НА ТОЧКИ ОД ГЕОДЕТСКАТА РЕФЕРЕНТНА МРЕЖА

ПОДРАЧЈЕ / КО ЗАЈАС

Ознака (тип) на геодетска	Бр. на точка	496707,1300	607282,6100	Н
334	У	Х		



Овластено лице
Славница Јаковлеска

(име, презиме и потпис)

ИЗЈАВА СО ПОДАТОЦИ ЗА НЕДВИЖНОСТИ

ЛИСТ 1

Основни податоци

Име Нужарин

Презиме Ани

Адреса на живеење с. Зугас

Податоци за недвижноста

Катастарска општина Зугас

Катастарска парцела 865

Зграда/објект/посебен дел од зграда(стан, деловна просторнија, гаража и др.)

На КП 865

Општина Мичев Улица / Број /

КАРАКТЕРИСТИКИ НА ОБЈЕКТИ ЗА ДОМУВАЊЕ

Година на изградба на објектот 2009г. згра

Година на извршена доградба/надградба на објектот /

Година на реконструкција /

Тип на реконструкција:

- Фасада
- Столарија
- Инсталации
- Кров

Материјал од кој е изграден објектот:

- Монтажен материјал
- Мешовит материјал
- ☒ Тврд материјал

Изјавил:

Нужарин Ани
(име, презиме и потпис)

ИЗЈАВА СО ПОДАТОЦИ ЗА НЕДВИЖНОСТИ

ЛИСТ 1

Основни податоци

Име Јулијан

Презиме Ани

Адреса на живеење Зуас

Податоци за недвижноста

Катастарска општина Зуас

катастарска парцела 865

Зграда/објект/посебен дел од зграда (стан, деловна просторија, гаража и др.)

На КП 865

Општина Мичео Улица / Број /

КАРАКТЕРИСТИКИ НА ОБЈЕКТИ ЗА ДОМУВАЊЕ

Година на изградба на објектот 2004г. 3бр2

Година на извршена доградба/надградба на објектот /

Година на реконструкција /

Тип на реконструкција:

- Фасада
- Столарија
- Инсталации
- Кров

Материјал од кој е изграден објектот:

- Монтажен материјал
- Мешовит материјал
- ☒ Тврд материјал

Изјавил:

Јулијан Ани

(Име, презиме и потпис)

РЕПУБЛИКА МАКЕДОНИЈА
АГЕНЦИЈА ЗА КАТАСТАР НА НЕДВИЖНОСТИ

02-3334/3-146/2018 од 02.07.2018 13:18:07



ПОТВРДА
за проверка на геодетски елаборат
КО ЗАЈАС

Се потврдува дека ГЕОДЕТ КОРУНОСКИ, 6474080, МИРКО МИЛЕСКИ 15 - КИЧЕВО на ден 02.07.2018 во 13:17:38 часот до Агенцијата за катастар на недвижности достави пријава за проверка на геодетски елаборат заведена под број 02-3334/3-146/2018

КО.: ЗАЈАС / Парцела: 864/0

За да го искористите изработениот геодетски елаборат, внесете ја следната лозинка '59F94GV', на <https://ekatlite.platform.katastar.gov.mk/ekatlite>.

М.П.

Овластено лице

Димче Костоски

(име, презиме и потпис)