

Врз основа на член 22 став 1 точка 1 и член 62 став 1 од Законот за локална самоуправа (Сл. Весник на Република Македонија бр.2/2002 и во врска со член 22 став 1 точка 7 од Статутот на Општина Кичево (сл. Гласник на Општина Кичево бр. 9/13) а согласно со член 10 став 4 од Законот за постапување со бесправно изградени објекти („Службен весник на РМ„ бр. 23/11, 54/2011, 155/12, 72/13, 44/14, 115/14, 199/14, 124/15, 129/15, 217/15 и 31/16), Советот на Општина Кичево, на Седницата одржана на ден _____ 2025 година, ја донесе следната :

О Д Л У К А

Со која се утврдува дека ќе се донесе измена на Урбанистичка документација за дел од „Изменување и дополнување на ДУП за населба „ЛОЖИОНИЦА“-Кичево“ донесен со одлука на совет бр.07-479/4 од 23.04.1999, за КП.бр.3255/3 КО Кичево 4 во Општина Кичево.

Член 1

Се утврдува дека ќе се донесе измена на Урбанистичка документација за дел од „Изменување и дополнување на ДУП за населба „ЛОЖИОНИЦА“-Кичево“ донесен со одлука на совет бр.07-479/4 од 23.04.1999, за КП.бр.3255/3 КО Кичево 4 во Општина Кичево.

Член 2

Донесувањето на Измената на Урбанистичка документација за дел од „Изменување и дополнување на ДУП за населба „ЛОЖИОНИЦА“-Кичево“ донесен со одлука на совет бр.07-479/4 од 23.04.1999, за КП.бр.3255/3 КО Кичево 4 заради усогласување на намените, заради вклопување на бесправниот објект означен како зграда бр. 2, според геодетски елаборат за бесправно изградени објекти и делови на објекти со бр.0804-1091/3 од 24.12.2018 год.изработен од ДОО „Кат Плус,, во Кичево, во урбанистичко планска документација.

Член 3

Финансирањето на изработката за донесување на измената на УД ќе се врши со средства од буџет на Општина Кичево.

Нë базë тë nenit 22, paragrafi 1 pika 1 dhe neni 62 paragrafi 1 тë Ligjit пër vetqeverisje lokale(“ Gz. zyrtare e Republikës së Maqedonisë” nr. 2/2002), dhe në lidhje me nenin 22 paragrafi 1 pika 7 nga Statuti i Komunës së Kërçovës (Fl.zyrtate e Komunës së Kërçovës” nr. 9/13), konformë nenit 10 paragrafi 4 тë Ligjit пër objektet e ndërtuara pa leje (“ Gazeta zyrtare e Republikës së Maqedonisë” nr. 23/11, 54/2011, 155/12, 72/13, 44/14, 115/14, 199/14, 124/15, 129/15, 217/15 dhe 31/16), Këshilli i Komunës së Kërçovës, në mbledhjen e mbajtur më dt. _____ 2025, e solli këtë:

VENDIM

Me тë cilin пërcaktohet se do тë sillet ndryshim i Plandokumentacionit Urbanistik пër pjesë тë “Ndryshim dhe plotësim тë PDU-së пër lagjen “LLOZHIONICA”-Kërçovë”, sjellur me vendim në këshill nr.07-479/4 nga dt.23.04.1999, пër PK. Nr. 3255/3 пër KK. Kërçova 4 në Komunën e Kërçovës.

Neni 1

Përcaktohet se do тë sillet ndryshim i Plandokumentacionit Urbanistik пër pjesë тë “Ndryshim dhe plotësim тë PDU-së пër lagjen “LLOZHIONICA”-Kërçovë”, sjellur me vendim në këshill nr.07-479/4 nga dt.23.04.1999, пër PK. Nr. 3255/3 пër KK. Kërçova 4 në Komunën e Kërçovës.

Neni 2

Sjellja e ndryshimit тë Plandokumentacionit Urbanistik пër pjesë тë “Ndryshim dhe plotësim тë PDU-së пër lagjen “LLOZHIONICA”-Kërçovë”, sjellur me vendim në këshill nr.07-479/4 nga dt.23.04.1999, пër PK. Nr. 3255/3 пër KK. Kërçova 4 пër arsye se do тë bëhet pajtimi i qëllimeve пër пërfshirjen e objektit тë ndërtuar pa leje i shënuar si ndërtesa nr. 2, sipas elaboratit gjeodezik пër objektet e ndërtuara pa leje dhe pjesëve тë objekteve me nr. 0804-1091/3 nga dt. 24.12.2018 тë hartuar nga SHPK „Kat Plus,, në Kërçovë, në dokumentacionin e planifikuar urbanistik.

Neni 3

Financimi пër hartimin dhe sjelljen e DU-së, do тë bëhet me mjete тë Buxhetit тë Komunës së Kërçovës.

Член 4

Спроведувањето на постапката за донесување на измената на УД ќе го врши Одделението за урбанизам и заштитана животната средина при Општина Кичево.

Neni 4

Zbatimin e procedurës për sjelljen e DU-së do ta bëjë Seksioni për urbanizim dhe mbrojtjen e mjedisit jetësor në Komunën e Kërçovës.

Член 5

Оваа одлука стапува во сила осмиот ден од денот на објавување во Службен гласник на Општина Кичево.

Neni 5


Ky vendim hyn në fuqi ditën e tetë nga dita e publikimit në "Fletoren zyrtare të Komunës së Kërçovës".


Бр. _____
_____ година
К и ч е в о

Nr. _____
Dt. _____
K ë r ç o v ë

СОВЕТ НА ОПШТИНА КИЧЕВО / KËSHILLI I KOMUNËS SË KËRÇOVËS
ПРЕТСЕДАТЕЛ / KRYETAR
Скендер Џабири/Skender Xhabiri



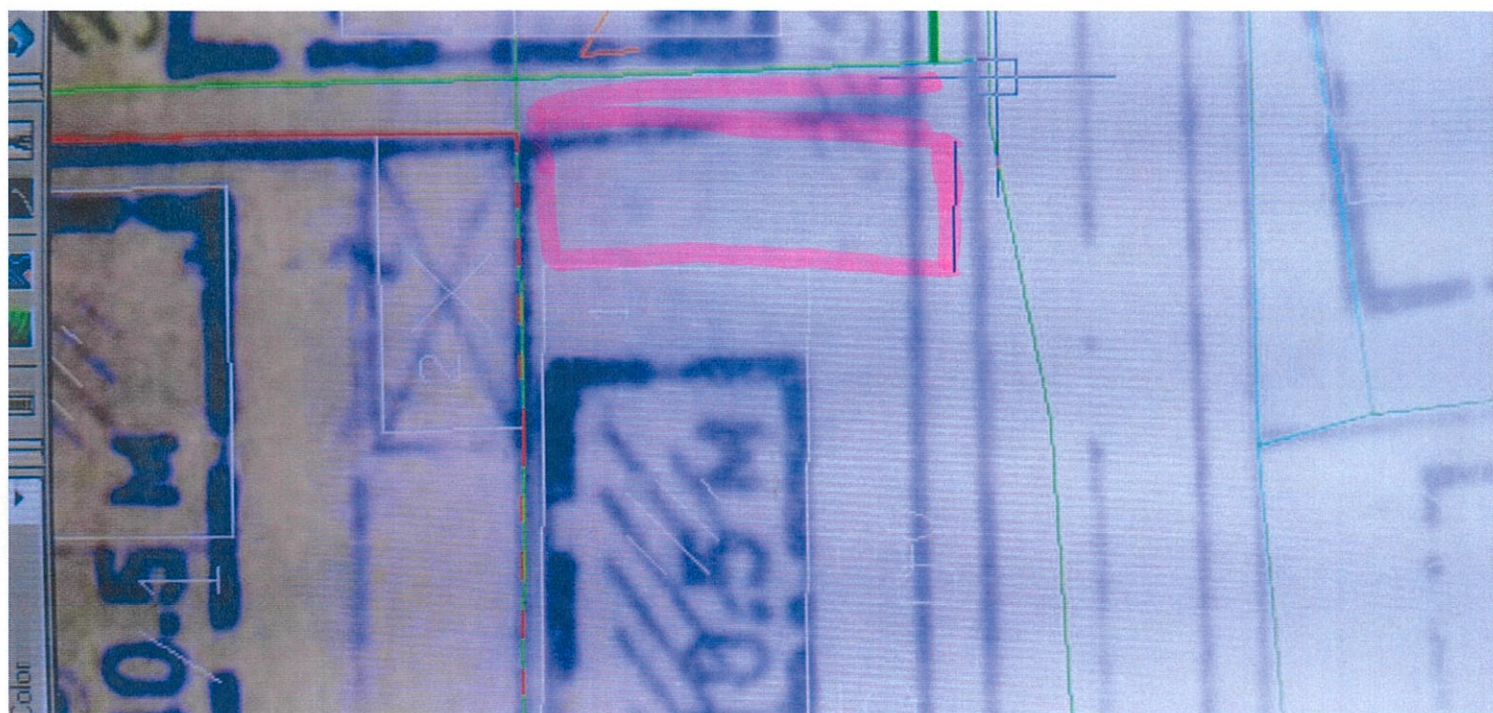

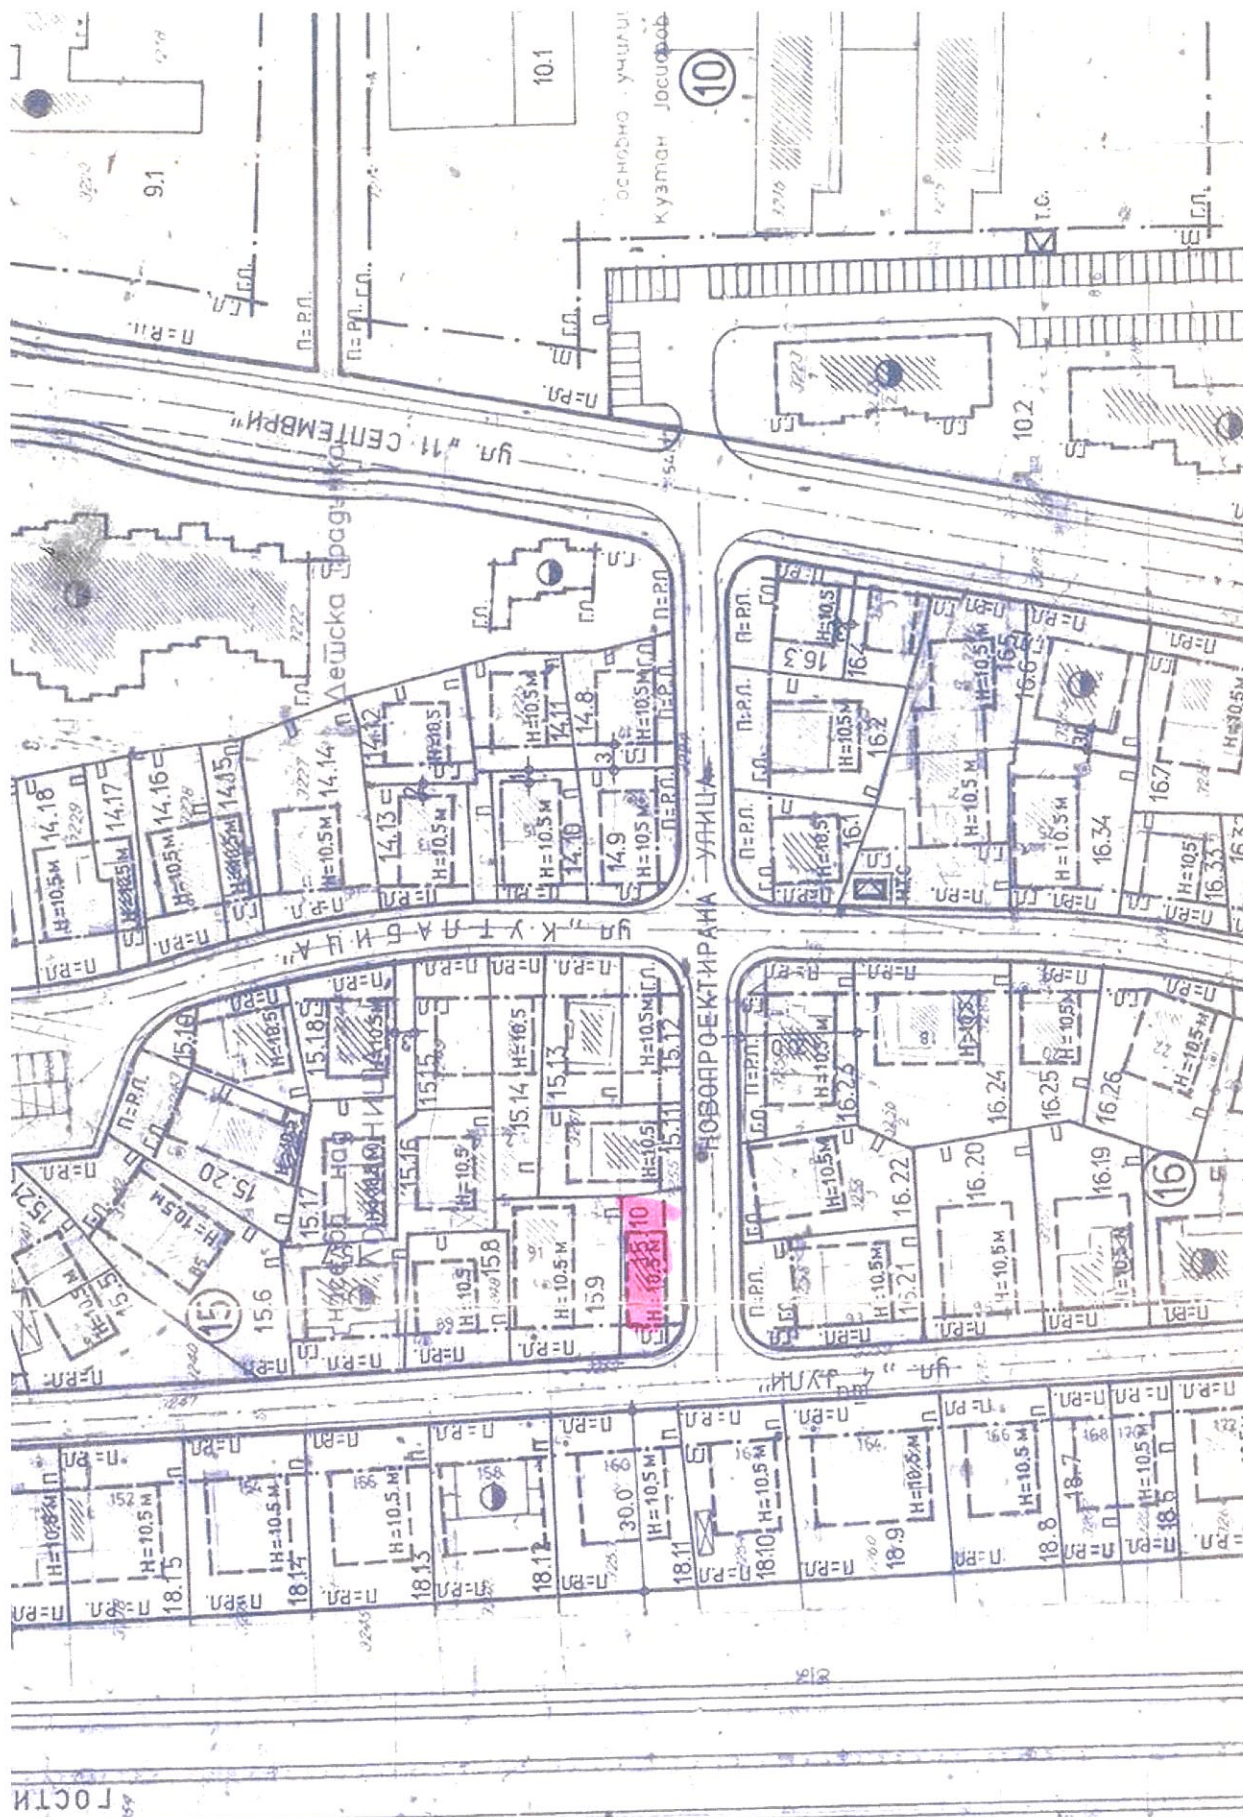

ТРГОВСКО ДРУШТВО ЗА ГЕОДЕТСКИ РАБОТИ

ДОО КАТ ПЛУС КИЧЕВО

Деловоден број : 0804-1091/3

Датум: 24.12.2018 година

**ГЕОДЕТСКИ ЕЛАБОРАТ
ЗА
геодетски работи за посебни намени
за утврдување на фактичка положба на бесправно изградени
објекти и делови од објекти
КО Кичево 4**

ТРГОВЕЦ ПОЕДИНЕЦ ОВЛАСТЕН ГЕОДЕТ/
ТРГОВСКО ДРУШТВО ЗА ГЕОДЕТСКИ РАБОТИ

Изготвил:

М.П.

Иванчо Божиновски дипл.геод.инж.
(име, презиме и потпис на овластен геодет)

АГЕНЦИЈА ЗА КАТАСТАР НА НЕДВИЖНОСТИ

Заверил/Одобрил

М.П.

(име, презиме и потпис на овластено
стручно лице од геодетска насока)

ТРГОВСКО ДРУШТВО ЗА ГЕОДЕТСКИ РАБОТИ

ДОО КАТ ПЛУС КИЧЕВО

СОДРЖИНА НА ГЕОДЕТСКИОТ ЕЛАБОРАТ

- 1. Технички извештај**
- 2. Скица на премерување**
- 3. Скици на премерување на внатрешна површина**
- 4. Рекапитулација**
- 5. Прилози**

ТРГОВСКО ДРУШТВО ЗА ГЕОДЕТСКИ РАБОТИ

ДОО КАТ ПЛУС КИЧЕВО

ТЕХНИЧКИ ИЗВЕШТАЈ

По поднесено барање бр.0804-1091/1 од 14.12.2018г. од лицето Абдулоска Рукије од Кичево, изработен е Геодетски елаборат за геодетски работи за посебни намени за утврдување на фактичка положба на бесправно изградени објекти и делови од објекти на КП.3255/3 КО.Кичево 4.

На ден 19.12.2018година извршен е премер на лице место на зграда бр.1 и зграда бр.2 на КП.3255/3 и изработена е скица на премерување. Со помош на GPS SOKKIA GRX (rtk metod) измерена е точка станица од која е извршено снимање на зградата со тотална станица. Зграда бр.1 е изградена со спратност од приземје и кат 1, зграда бр.2 со спратност од приземје.

Извршено е етажно мерење на зградата и изработени се скици за премерување на внатрешна површина на згради и посебни делови од згради. Мерењето е извршено со рачен далечиномер со сантиметарска точност.

Мерењето како и понатамошната обработка на податоците ја извршил Иванчо Божиновски.

Изготвил

Иванчо Божиновски
(име, презиме и потпис)

Податоци од извршеното теренско мерење:


СТ 1 496530.09 596139.28
53 498459.77 596964.34

точка	визура	агол	должина
СТ 1	53	0 00 00	
	1	320 42 52	22.85
	2	321 00 19	20.34
	3	328 30 28	16.30
	4	331 24 38	16.92
	5	333 44 24	16.08
	6	354 55 00	25.52
	7	02 17 58	25.66
	8	04 48 10	28.88

Д.О.О. КАТ-ПЛУС
КИЧЕВО

СКИЦА
НА ПРЕМЕРУВАЊЕ НА ВНАТРЕШНА ПОВРШИНА НА ЗГРАДА,
ПОСЕБЕН ДЕЛ ОД ЗГРАДА И ДРУГ ОБЈЕКТ

ЕМБГ/ЕМБС				Име и презиме/ назив и адреса		Дел на недвижност		Пресметување на вкупна внатрешна површина			
				Абултовска Ручкије, Кичево, 4 Јули, 147		1/1		број на просторија			
								Должина		Ширина	
										површина	

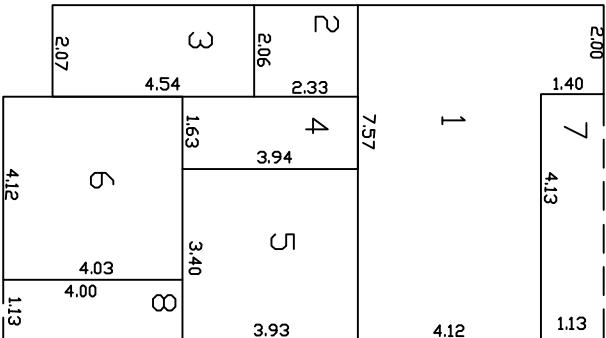

	Вкупно:	84.57	
ПОМОШНИ ПОВРШИНИ			
7	4.13	1.13	4.67
8	4.00	1.13	4.52
Вкупно:		9.19	
Изготвил			
Иванчо Божиновски			
(име ,презиме и потпис)М.П.			




ДОО „КАТ ПЛУС“,
КИЧЕВО

КО: Кичево 4



КП 3255/3

ТЕРЕНСКА С К И Ц А НА ПРЕМЕРУВАЊЕ
1:1000

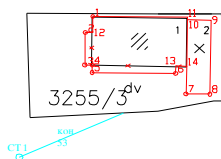

Координати на детални точки:

1.Y = 496540.66	X = 596159.54
2.Y = 496539.59	X = 596157.26
3.Y = 496539.52	X = 596152.57
4.Y = 496540.57	X = 596152.57
5.Y = 496540.55	X = 596151.49
6.Y = 496552.57	X = 596151.35
7.Y = 496554.07	X = 596148.41
8.Y = 496557.50	X = 596148.37
9.Y = 496557.70	X = 596159.03
10.Y = 496554.26	X = 596159.08
11.Y = 496554.27	X = 596159.48
12.Y = 496540.65	X = 596157.25
13.Y = 496552.59	X = 596152.42
14.Y = 496554.19	X = 596152.40

— состојба од катастарски план

— состојба од лице место

Место и датум:

Кичево 19.12.2018г.

Изготвил:

(име, презиме, потпис и печат)

РЕПУБЛИКА МАКЕДОНИЈА
АГЕНЦИЈА ЗА КАТАСТАР НА НЕДВИЖНОСТИ

03-223/3-863/2018 од 27.12.2018 20:30:45



ПОТВРДА

за проверка на геодетски елаборат
КО КИЧЕВО 4

Се потврдува дека КАТПЛУС ДОО, 6099246, С.ЛАЗАРОВСКИ ВВ - КИЧЕВО на ден 27.12.2018 во 20:30:13 часот до Агенцијата за катастар на недвижности достави пријава за проверка на геодетски елаборат заведена под број 03-223/3-863/2018

КО.: КИЧЕВО 4 / Парцела: 3255/3

За да го искористите изработениот геодетски елаборат, внесете ја следната лозинка 'X1HQBKK', на <https://ekatlite.platform.katastar.gov.mk/ekatlite>.

М.П.

Овластено лице

Иванчо Божиновски

(име, презиме и потпис)

ДОО КАТ ПЛУС - КИЧЕВО

РЕКАПИТУЛАЦИЈА

Број на КП		Адреса (улица и куќен број на зградата)	Број на зграда	Влез	Кат	Стан	Намена на посебниот дел од зградата	Внатрешна површина на посебниот дел од зградата м2	Волумен (м3)	Површина на земјиште под зграда		Висина на зграда (кота на венец)
основен	Дел									Број на зграда	(м2)	(м)
3255	3	4 Јули 147	1	1	ПР	1	СТ	85		1	113	6.36
3255	3	4 Јули 147	1	1	ПР	1	пп	9				
3255	3	4 Јули 147	1	1	К1	2	СТ	84				
3255	3	4 Јули 147	1	1	К1	2	пп	9				
3255	3	4 Јули 147	2	1	ПР		п	34		2	36	2.31
							Вкупно	221				

М.П.

Изготвил
Иванчо Божиновски



ИМОТЕН ЛИСТ број: 95399 ИЗВОД Катастарска општина: КИЧЕВО 4

ЛИСТ А: ПОДАТОЦИ ЗА НОСИТЕЛОТ НА ПРАВОТО НА СОПСТВЕНОСТ							
Ред. бр.	ЕМБГ / ЕМБС	Име и презиме / Назив	Адреса / Седиште	Дел на недвижност	Правен основ на запишување	Бр. на пред. по кој е извршено запишување	Датум и час на запишување
1	***	РЕПУБЛИКА МАКЕДОНИЈА	КИЧЕВО	1/1	Член 16 став 2 од Законот за изменување и дополнување на законот за приватизација и закуп на градежно земјиште во државна сопственост (Сл. Весник на РМ бр.153/15 од 04.09.2015 година) и Известување бр.0311-16714/1 од 03.08.2016 година од Агенција за катастар на недвижности на РМ – Скопје.	1122-309/2017	20.04.2017 09:48:22

ЛИСТ Б: ПОДАТОЦИ ЗА ЗЕМЈИШТЕТО (КАТАСТАРСКА ПАРЦЕЛА) И ЗА ПРАВОТО НА СОПСТВЕНОСТ										
Број на катастарска парцела		Викано место/улица	Катастарска		Површина во м2	Сопственост / сосопственост / заедничка сопственост	Право преземено при конверзија на податоците од стариот ел.систем	Бр. на евид. лист	Бр. на пред. по кој е извршено запишување	Датум и час на запишување
основен	дел		култура	класа						
3255	3	ГРАД	гз	гиз	299	СОПСТВЕНОСТ			1126-774/2014	17.06.2014 12:06:25
3255	3	ГРАД	гз	зпз 1	95	СОПСТВЕНОСТ			1126-774/2014	17.06.2014 12:06:25

Легенда на внесени шифри и кратенки:	
Шифра	Опис
гиз	градежно изградено земјиште
зпз	Земјиште под зграда
гз	Вештачки неплодни земјишта

Тип	Опис
Извод	Дел од содржината на имотниот лист за избраните парцели или згради



ИМОТЕН ЛИСТ број: 95399 ИЗВОД
Катастарска општина: КИЧЕВО 4

М.П.



Овластено лице:
Иванчо Божиновски
име и презиме, потпис



РЕПУБЛИКА МАКЕДОНИЈА
АГЕНЦИЈА ЗА КАТАСТАР НА НЕДВИЖНОСТИ

КООРДИНАТИ НА ТОЧКИ ОД ГЕОДЕТСКАТА РЕФЕРЕНТНА МРЕЖА

Ознака (тип) на геодетска	Бр. на точка	Y	X	H
Градска полигонометриска точка	1035	7496851.851	4595949.694	

АГЕНЦИЈА ЗА КАТАСТАР НА НЕДВИЖНОСТИ

27.12.2018 20:28:23

Потврда за нарачка: 111454

Податоци за нарачателот

Име	enver	Улица	lisicani
Презиме	nur	Број	
Е-пошта	katastarplus@t.mk	Поштенски број	6539
Телефон	075472932	Град	kicevo
		Држава	rm

Податоци за нарачката

Име на продукт	Начин на превземање	Единечна цена	Кол.	Вкупна цена	Архивски број	Линк за превземање
Координати (X, Y)	Продукт во електронска форма	66.0 ден.	1.0	66.0 ден.	0834-53442/1	Order_111454_GeodetskiTocki-Koordinati_evjtd81545938938947epj.xlsx Order_111454_GeodetskiTocki-Koordinati_evjtd81545938938947epj.pdf
Вкупна цена:		66.0 + 2* = 68.0 ден.				

Начин на плаќање: Онлајн плаќање

Број на трансакција: 8025515

*Провизија за банка - процент од вкупна сума

Плаќањето е успешно завршено

Број на извршената трансакција: 2765925

Датум на валута

27.12.2018

Назив на налогодавач:

Иванчо Божиновски

ул. Борис Кидрич бр. 1-2/5

Назив на налогопримач:

НРБМ

Буџет на РМ

Трансакциска сметка на

Трансакциска сметка на

100-0000000-630-95

Банка на налогодавач:

Банка на налогопримач:

AKN 3

Даночен број или ЕМБС:

6099246

Износ:

МКД

154.20

Повикување на број:

Уплатна сметка:

Цел на плаќање:

Имотен лист

Сметка на буџетски корисник:

2100100450-787-11

Приходна шифра и програма:

724165-20

☐ преку МИПС

Потпис:

Датум на уплата:

27.12.2018

Место на плаќање:

Интернет Casys cPay

Налог ПП50

ВКУПНО ЗА ПРИЈАВА

150.00

АДМИНИСТРАТИВНА ТАКСА

0.00

ПРОВИЗИЈА

4.20

ВКУПНО ЗА НАПЛАТА

154.20

РЕПУБЛИКА МАКЕДОНИЈА
АГЕНЦИЈА ЗА КАТАСТАР НА НЕДВИЖНОСТИ
1105-12367/2018 од 27.12.2018 20:32:23



БАРАЊЕ

за издавање на податоци од ГКИСКО КИЧЕВО 4
Од КАТПЛУС ДОО, 6099246.
С.ЛАЗАРОВСКИ ВВ, ____.

Барам да ми се издадат следните податоци:

1. Имотен лист број: 95399 за КП број: _____, КО: КИЧЕВО - КИЧЕВО 4.
2. Имотен лист за инфраструктурен објект број: _____.
3. Извод од катастарски план за КП број: _____, КО: _____.
4. Извод од катастарски план со координати за КП број: _____, КО: _____.
5. Извод од план за инфраструктурни објекти број: _____.
6. Уверение за историски преглед на извршените запишувања за КП број: _____.
7. Уверение за историски преглед на извршените запишувања за инфраструктурен објект број: _____.
8. Уверение за историски преглед на извршените запишувања за КП број: _____, број на зграда_____, влез_____, кат_____, посебен дел од згради (стан/деловна просторија)_____, КО _____.
9. Лист за предбележување на градба број: _____ на КП број: _____, КО _____.
10. Лист за предб. на инфрастр. објект број: _____ на КП број: _____, КО _____.
11. Евидентен лист за згради и другио бјекти број: _____, КО: _____.
12. Евидентен лист за инфраструктурен објект број: _____.
13. Лист за времени објекти број: _____, КО _____.
14. Пописен лист со незапишани права број: _____, КО: _____.
15. Координати на точка од геодетската референтна мрежа на КП број: _____, КО: _____.
16. Координати на детална точка _____, КП: _____.
17. Фотокопија од етажна скица _____.
18. Уверение за канцелариска идентификација за КП број: _____ од КЗ/КН, КО _____.
19. Уверение дека лицето не е запишано како носител на право во КН.
- 20.Список индикации за КП број: _____, КО: _____.
21. Список на катастарски парцели низ кои поминуваа инфраструктурен објект бр. _____.
22. Други податоци: КП: _____.

* Податоците за ЕМБГ/ЕМБС на лицата запишани во ГКИС, се пополнуваат доколку подносител на барањето е лично запишаниот носител или од него ополномоштено лице

Подносител на барањето

Дата 27.12.2018

КАТПЛУС ДОО

(име, презиме и потпис)

Плаќањето е успешно завршено

Број на извршената трансакција: 2765926

Датум на валута 27.12.2018	
Назив на налогодавач: Иванчо Божиновски ул. Борис Кидрич бр. 1-2/5	Назив на налогопримач: НРБМ Буџет на РМ
Трансакциска сметка на	Трансакциска сметка на 100-0000000-630-95
Банка на налогодавач:	Банка на налогопримач: AKN 3
Даночен број или ЕМБС: 6099246	Износ: МКД 525.59
Повикување на број:	Уплатна сметка:
Цел на плаќање: Издавање на податоци во дигитална форма	Сметка на буџетски корисник: 2100100450-787-11
Потпис:	Приходна шифра и програма: 724116-20 ☐ преку МИПС
	Датум на уплата: 27.12.2018 Место на плаќање: Интернет Casys cPay

Налог ПП50

ВКУПНО ЗА ПРИЈАВА	414.00
АДМИНИСТРАТИВНА ТАКСА	0.00
ПРОВИЗИЈА	11.59
ЗАВЕРКА НА ГЕОДЕТСКИ ЕЛАБОРАТ	100.00
ВКУПНО ЗА НАПЛАТА	525.59

РЕПУБЛИКА МАКЕДОНИЈА
АГЕНЦИЈА ЗА КАТАСТАР НА НЕДВИЖНОСТИ
1109-4371/2018 од 27.12.2018 20:34:21



БАРАЊЕ

за издавање на податоци од ГКИСКО КИЧЕВО 4
Од КАТПЛУС ДОО, 6099246.
С.ЛАЗАРОВСКИ ВВ, ____.

Барам да ми се издадат следните податоци:

1. Имотен лист број: _____ за КП број: _____, КО: _____.
2. Имотен лист за инфраструктурен објект број: _____.
3. Извод од катастарски план за КП број: _____, КО: _____.
4. Извод од катастарски план со координати за КП број: _____, КО: _____.
5. Извод од план за инфраструктурни објекти број: _____.
6. Уверение за историски преглед на извршените запишувања за КП број: _____.
7. Уверение за историски преглед на извршените запишувања за инфраструктурен објект број: _____.
8. Уверение за историски преглед на извршените запишувања за КП број: _____, број на зграда_____, влез_____, кат_____, посебен дел од згради (стан/деловна просторија)_____, КО _____.
9. Лист за предбележување на градба број: _____ на КП број: _____, КО _____.
10. Лист за предб. на инфрастр. објект број: _____ на КП број: _____, КО _____.
11. Евидентен лист за згради и другио бјекти број: _____, КО: _____.
12. Евидентен лист за инфраструктурен објект број: _____.
13. Лист за времени објекти број: _____, КО _____.
14. Пописен лист со незапишани права број: _____, КО: _____.
15. Координати на точка од геодетската референтна мрежа на КП број: _____, КО: _____.
16. Координати на детална точка _____, КП: _____.
17. Фотокопија од етажна скица _____.
18. Уверение за канцелариска идентификација за КП број: _____ од КЗ/КН, КО _____.
19. Уверение дека лицето не е запишано како носител на право во КН.
- 20.Список индикации за КП број: _____, КО: _____.
21. Список на катастарски парцели низ кои поминуваа инфраструктурен објект бр. _____.
22. Други податоци: КП: 3255/3.

* Податоците за ЕМБГ/ЕМБС на лицата запишани во ГКИС, се пополнуваат доколку подносител на барањето е лично запишаниот носител или од него ополномоштено лице

Подносител на барањето

Дата 27.12.2018

КАТПЛУС ДОО

(име, презиме и потпис)

АГЕНЦИЈА ЗА КАТАСТАР НА НЕДВИЖНОСТИ
ИСПРАВКИ

3756. Во „Службен весник на Република Македонија“ бр. 95/2013 од 10 јуни 2013 година изјавата за катастар на недвижности објавен е Правилник за изменување и дополнување на Грегоријанскиот календар на недвижности бр. ОЈ-8675/1 од 3 јуни 2013 година.
Составен дел на овој Правилник се следните прилоги.

57. од Агенцијата за

Прилог број 18

ИЗЈАВА СО ПОДАТОЦИ ЗА НЕДВИЖНОСТИ
ЛИСТ 1

Основни податоци

Име Рукције ЗГ. 1Презиме АсдулоскаАдреса на живеење „4-ти јули“ 147 Кичево

Податоци за недвижноста

Катастарска општина К-4Катастарска парцела 3255/3Зграда/Објект/посебен дел од зграда (стан, деловна просторност, гаража и др.)
на КП 3255/3Општина Кичево Улица 4-ти јули Број 147

ЛИСТ 1.0

КАРАКТЕРИСТИКИ НА ОБЈЕКТИ ЗА ДОМУВАЊЕ

Вид на изградба на објектот 1936 год

Вид на конструктивна деградација на објектот

на во реконструкција

реконструкција:

- Фовало
- Столарии
- Инсталации
- Кров

Материјал од кој е изграден објектот

- Монтажен материјал
- Мешовит материјал
- 6 Тврди материјал

својом

Нејавни

Зреница Јаневи

Одн. државн. и истопол.

АГЕНЦИЈА ЗА КАТАСТАР НА НЕДВИЖНОСТИ

ИСПРАВКИ

3756.

Во „Службен весник на Република Македонија“ бр. 95/2015 од 10 јуни 2015 година на
јата за катастар на недвижности објавен е Правилник за изменување и дополнување на Г
мер на недвижности бр. 01-8675/1 од 3 јуни 2015 година. 57. од Аген
Составен дел на овој Правилник се следните прилози.

Прилог број 18

ИЗЈАВА СО ПОДАТОЦИ ЗА НЕДВИЖНОСТИ

ЛИСТ 1

Основни податоци

Име Рукчије ЗТ.2
Презиме Асдулоска
Адреса на живеење „4-ти јуни“ 147 Кичево

Податоци за недвижноста

Катастарска општина К-4
Катастарска парцела 3255/3

Зграда/Објект/посебен дел од зграда (стан, деловна просторност, гаража и др.)
на КП 3255/3

Општина Кичево Улица 4-ти јуни Број 147



ЛИСТ 1.0

КАРАКТЕРИСТИКИ НА ОБЈЕКТИ ЗА ДОМУВАЊЕ

Вид на изградба на објектот 193603

Вид на изградба на експлоатационна изградба на објектот

на во реконструкција

на реконструкција

- Фундамент
- Столарија
- Инсталации
- Кров

Материјал од кој е изграден објектот

- Монтажен материјал
- Мешовит материјал
- Тврди материјал

Дуван

Исјенил

Дренирање

Одја дренирање и поставка