

Врз основа на член 22 став 1 точка 1 и член 62 став 1 од Законот за локална самоуправа (Сл. Весник на Република Македонија бр.5/2002 и во врска со член 22 став 1 точка 7 од Статутот на Општина Кичево (сл. Гласник на Општина Кичево бр.5/06) а согласно со член 10 став 4 од Законот за постапување со бесправно изградени објекти („Службен весник на РМ,, бр.23/2011, 54/2011, 155/2012 72/13, 44/14, 115/14, 199/14, 124/15, 129/15, 217/15, 31/16 и 190/17 и Службен Весник на Република Северна Македонија бр.174/2021), Советот на Општина Кичево, на Седницата одржана на ден _____ година, ја донесе следната :

О Д Л У К А

Со која се утврдува дека ќе се донесе урбанистичка документација за с. Цер - Кичево заради вклопување на бесправен објект.

Член 1

Се утврдува дека ќе се донесе урбанистичка документација за с. Цер – Кичево.

Член 2

Со донесувањето на урбанистичка документација ќе се изврши проширување на планскиот опфат на КП бр.1590, КП.бр.1803, КП.бр.1591/2 КО Цер, заради утврдување на правен статус на бесправен објект, станбена кука, според геодетски елаборат бр.0801-616/3 од 31.12.2018 година, изработен од „Геодет Коруноски“ ДООел Кичево.

Член 3

Финансирањето на изработката на планската документација ќе се врши со средства од Буџет на Општина Кичево.

Нë базë тë nenit 22, paragrafi 1, pika 1 dhe neni 62, paragrafi 1 тë Ligjit пër vetëqeverisje lokale (“ Gz. zyrtare e Republikës së Maqedonisë” nr. 5/2002), ndërsa në lidhje me nenin 22, paragrafi 1, pika 7 тë Statutit тë Komunës së Kërçovës (Fl. zyrtare e Komunës së Kërçovës” nr. 5/06), dhe konformë nenit 10, paragrafi 4 тë Ligjit пër objektet e ndërtuara pa leje (“Gazeta zyrtare e RM-së” nr. 23/2011, 54/2011 155/2012, 72/2013, 44/14, 115/14, 199/14, 124/15, 129/15, 217/15, 31/16 dhe 190/17 dhe Gazeta zyrtare e Republikës së Maqedonisë së Veriut nr.174/2021), Këshilli i Komunës së Kërçovës, në mbledhjen e mbajtur më dt. _____, e solli këtë:

V E N D I M

Me тë cilin пërcaktohet se do тë sillet ndyshim në dokumentacioni urbanistik пër fsh. Cer - Kërçovë пër пërcaktimin e objekt pa leje.

Neni 1

Përcaktohet se do тë sillet ndyshim në dokumentacioni urbanistik- пër fsh. Cer në Kërçovë.

Neni 2

Me sjelljen e dokumentacioni urbanistik, do тë bëhet zgjerim i пërfshirjes së planit në PK nr. 1590, PK.nr.1803, PK.nr.1591/2, KK Cer, пër shkak тë пëraktimit тë statusit juridik тë objekt pa leje, shtëpi banimi, sipas elaboratit - gjeodezik nr.0801-616/3 nga dt. 31.12.2018, i hartuar nga “Geodet Korunoski” SHPKnjп Shkup.

Neni 3

Financimi пër hartimin e dokumentacionit тë planifikuar, do тë bëhet me mjete тë Buxhetit тë Komunës së Kërçovës.

Член 4

Спроведувањето на постапката за донесување на документацијата ќе го врши Одделението за урбанизам и заштита на животната средина при Општина Кичево.

Neni 4

Zbatimin e procedurës, për sjelljen e dokumentacionit, do ta bëjë Seksioni për urbanizëm dhe mbrojtje të mjedisit jetësor, në Komunën e Kërçovës.

Член 5

Оваа одлука стапува во сила осмиот ден од денот на објавување во Службен гласник на Општина Кичево.

Neni 5

Ky vendim hyn në fuqi ditën e tetë, nga dita e publikimit në "Fletoren zyrtare të Komunës së Kërçovës".

Бр. / Nr. _____
Dt. _____ година
Кичево / Kërçovë

СОВЕТ НА ОПШТИНА КИЧЕВО / KËSHILLI I KOMUNËS SË KËRÇOVËS
ПРЕТСЕДАТЕЛ / KRYETAR
Skender Xhabiri



Друштво за геодетски работи, трговија и услуги
ГЕОДЕТ КОРУНОСКИ
ДООЕЛ увоз – извоз, Кичево
ул. Мирко Милески бр. 15, Кичево
geodetkorunoski@yahoo.com

Деловоден број: 0801-616/3
Датум : 31.12.2018 год.

**ГЕОДЕТСКИ ЕЛАБОРАТ
ЗА ГЕОДЕТСКИ РАБОТИ ЗА ПОСЕБНИ НАМЕНИ
За легализација на бесправно изграден објект на
КП 1590, 1591/2 и 1803
КО. Цер**

Со заверката Агенцијата за катастар на недвижности тврди дека при изработката на геодетскиот елаборат се користени податоци од ГКИС и дека за истите е платен надоместок согласно со Законот, додека за квалитетот и точноста на податоците содржани во елаборатот одговара изготвувачот.

ГЕОДЕТ КОРУНОСКИ ДООЕЛ увоз-извоз
Кичево

Изготвил:

МП

АГЕНЦИЈА ЗА КАТАСТАР НА НЕДВИЖНОСТИ

Одобрил:

МП

Овластен геодет:
геод.инг. Јулијана Цветановска

Друштво за геодетски работи, трговија и услуги
ГЕОДЕТ КОРУНОСКИ
ДООЕЛ увоз – извоз, Кичево
ул. Мирко Милески бр. 15, Кичево
geodetkorunoski@yahoo.com

СОДРЖИНА НА ГЕОДЕТСКИОТ ЕЛАБОРАТ

1. Технички извештај.
2. Скица на премерување.
3. Скица на премерување на внатрешна површина.
4. Рекапитулација
5. Оригинал податоци од АКН .
6. CD

ТЕХНИЧКИ ИЗВЕШТАЈ

По основ на доставено барање од лицето Стефче Тошевски претставник од црквата заведено под број 0801-616/1 од 28.12.2018 год изработен е геодетски елаборат за посебни намени за фактичка состојба на бесправно изграден објект на КП 1590, 1591/2 и 1803 за КО Цер .

1. Податоци за КО, КП, ИЛ :

- КО. Цер , КП. 1590 , И.Л. 300
- КО. Цер , КП. 1591/2 , И.Л. 93
- КО. Цер , КП. 1803 , И.Л. 34

2. Податоци за методата на премер и инструменти, време и точност:

Етажно премерување и висината на објектот е извршено со помош на *Distancer Trimble*, Премерот на недвижноста е извршен со примена на метода на Глобално сателитско позиционирање (GNSS) DT12-29-2018, TM00:44:15 со користење на кинематички начин на позиционирање со реално време RTK (real time kinematic) и сокористење на МАК ПОС (Македонски позиционен систем) мрежа со помош на двофреквентен приемник (GNSS system Stonex S9). Обработката на теренските податоци е извршена со помош на софтвер Bentley Map V8i.

3. Краток опис за утврдена состојба од извршеното споредување на податоците од премерот на фактичката состојба со податоците од катастарот на недвижностите.

Излезено е на лице место при што извршен е габаритен премер на објектите кој на скицата од теренско премерување се означени како зграда број 1. Исто така извршен е премер и на внатрешна корисната површина на објектите .

Извршено е пренесување на податоците добиени од терен на катастарскиот план и изготвен е графички приказ скица на премерување со координати.

Од премерот на лице место и увидот во катастарскиот план утврдено е дека објектот бр.1 на КП 1590 кој е предмет на легализација не е евидентиран на катастарскиот план и истите на скицата од теренско премерување се означени со црвена боја. Објектот зафаќа и дел на КП1803 во површина од 22 м2. Објектот бр.1 на КП 1591/2 зафаќа и дел на КП1803 во површина од 45м2.

Во прилог на елаборатот дадена е целата содржина во PDF формат потпишана соодветно со дигитален сертификат.


4. Извршител на премерот

дипл.геод.инж. Димче Костоски

Изготвил


М.П

дипл.гео.инж. Димче Костоски

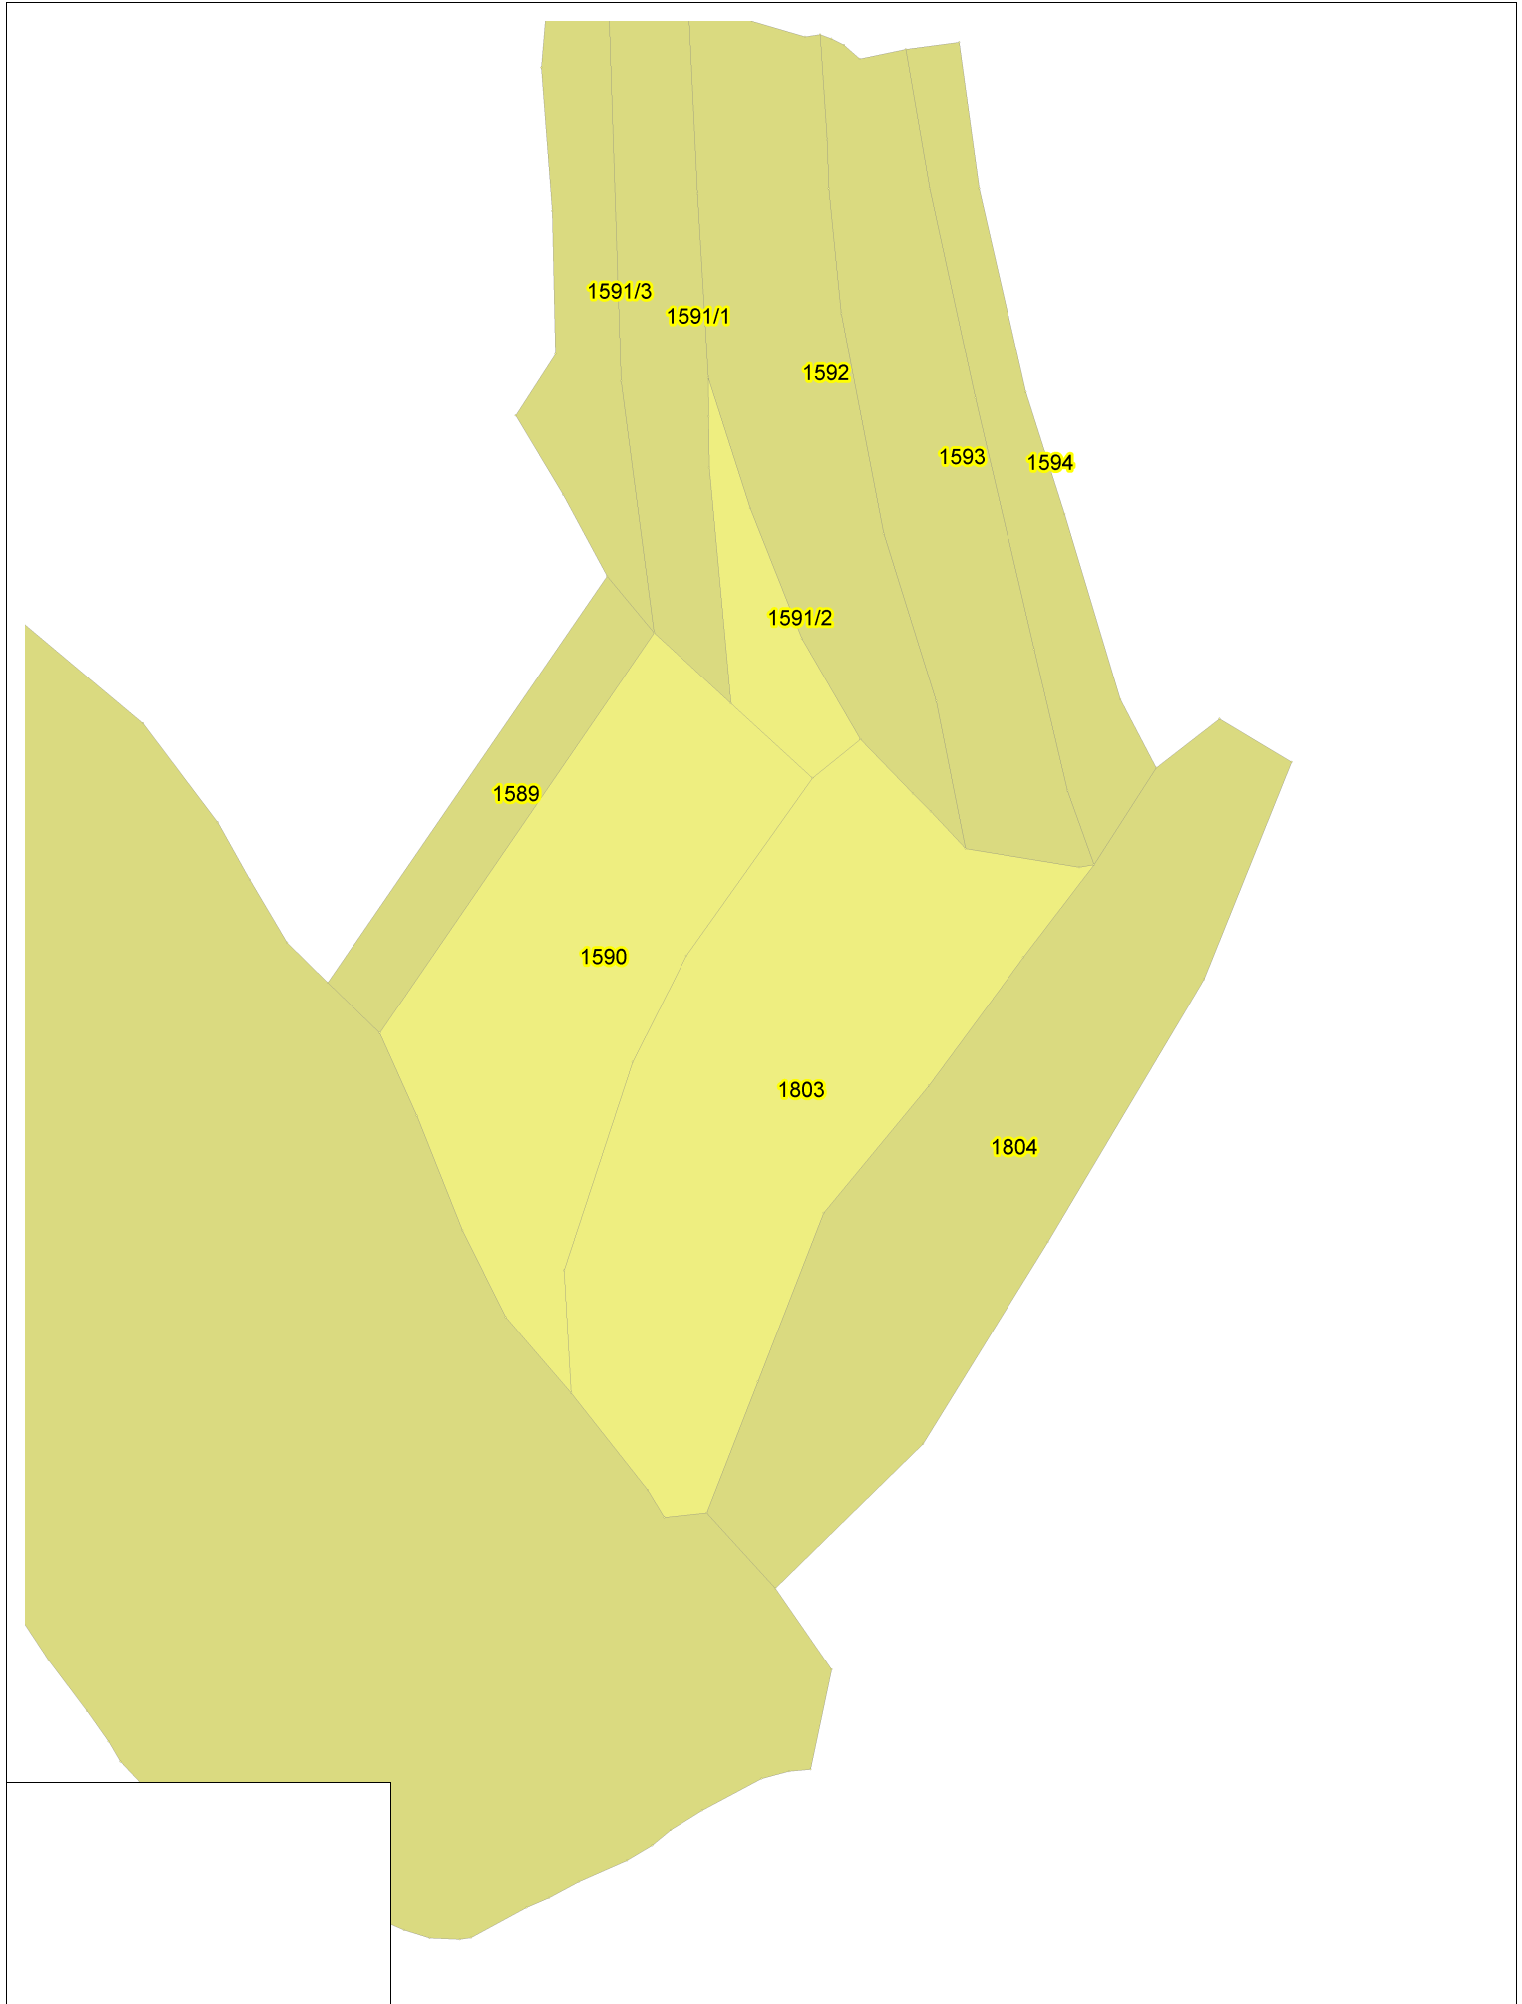

Теренска скица на премерување

P=1:1000

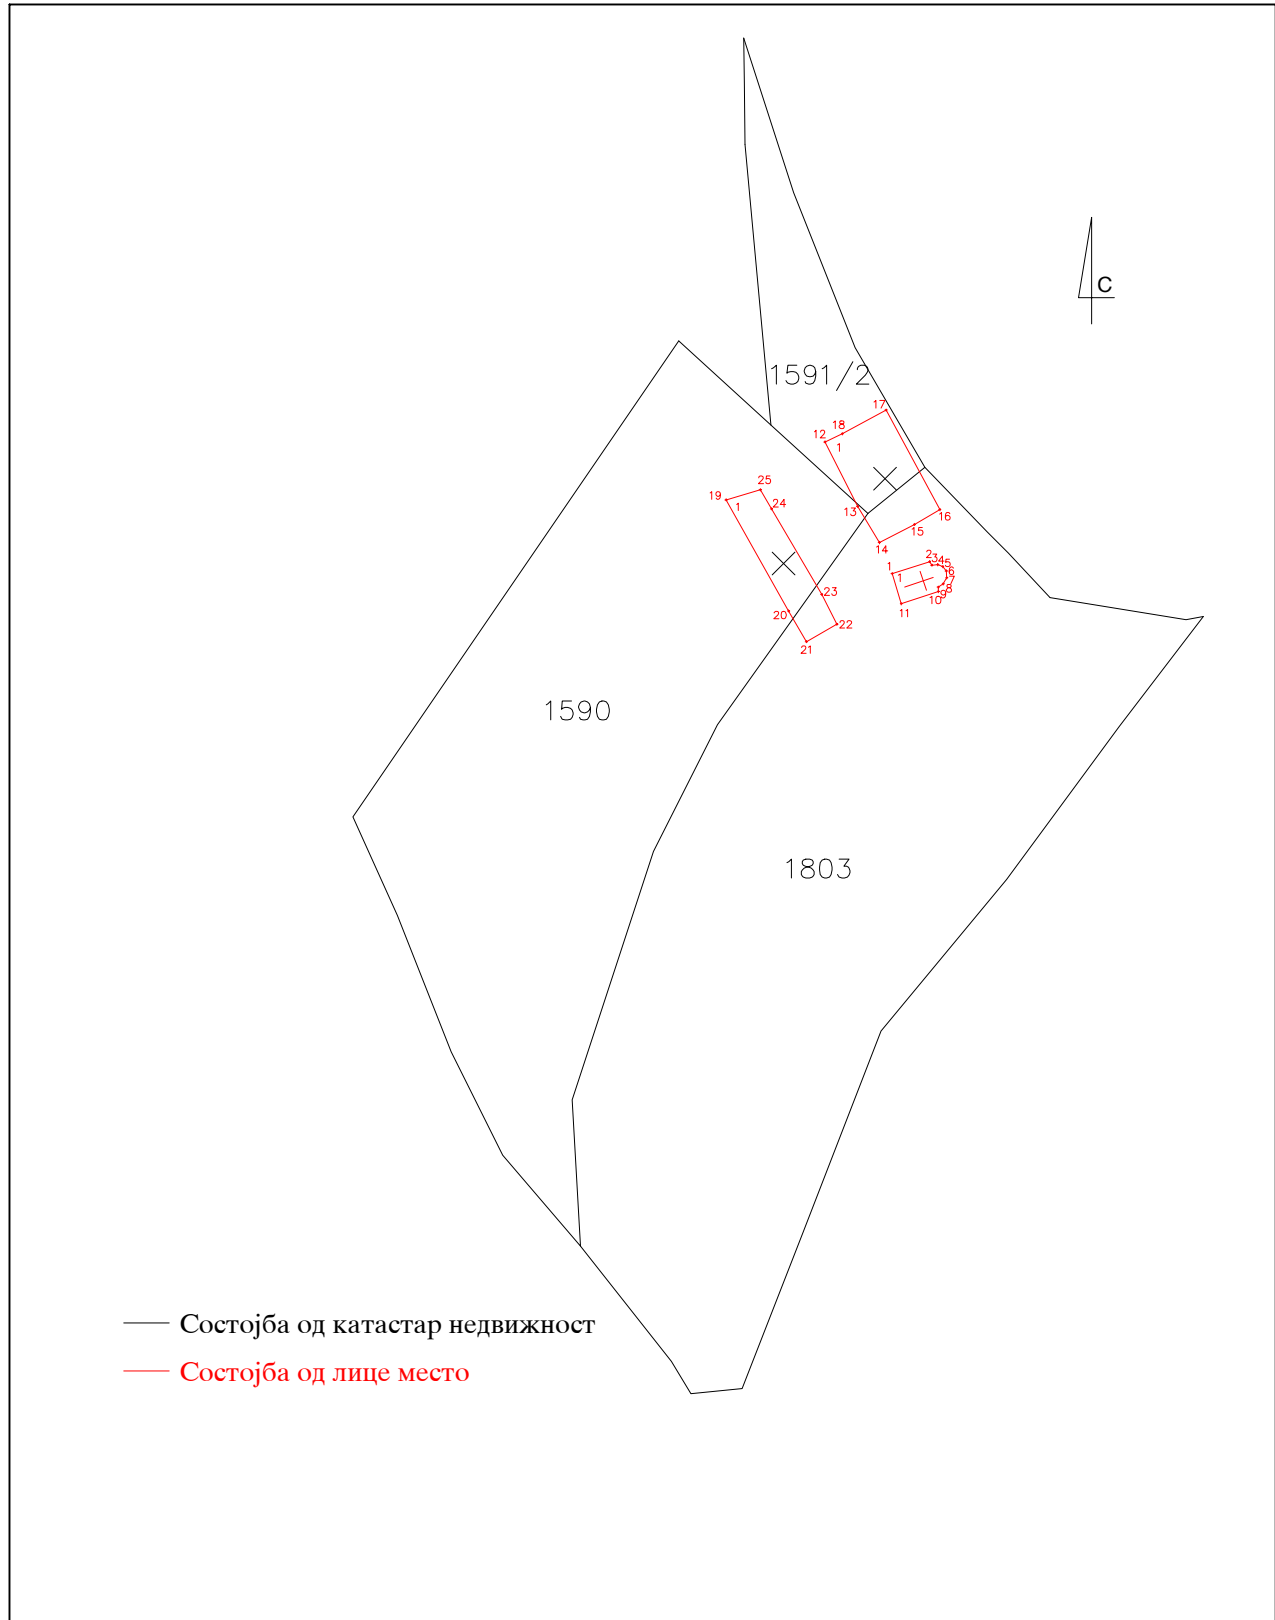

ТРГОВЕЦ ПОЕДИНЕЦ ОВЛАСТЕН ГЕОДЕТ / ТРГОВСКО ДРУШТВО ЗА ГЕОДЕТСКИ РАБОТИ ГЕОДЕТ КОРУНОСКИ ДООЕЛ увоз-извоз Кичево		С К И Ц А НА ПРЕМЕРУВАЊЕ НА ЗГРАДИ, ПОСЕБНИ И ЗАЕДНИЧКИ ДЕЛОВИ ОД ЗГРАДИ И ДРУГИ ОБЈЕКТИ																				
Име и презиме / назив и адреса						Дел на недвижност		Пресметување на вкупната површина/ волумен без правен основ														
МПЦ-Охридска Архиепископија , Дебарско-Кичевска Епархија, Манастир Св.Богородица с.Цер Кичево						1/1		Реден број	Должина	Ширина	Висина	Површина / волумен										
Број на катастарска парцела		1590	Влез		1	Вкупна површина / волумен м2/м3 според правниот основ	1	4.00	3,90		15.60											
Број на зграда/објект во парцелата		1	Кат		Пр		2	3.80	3,00		11.40											
Намена на зградата и друг објект		B5-4	Број на посебниот дел од зградата																			
Намена на зградата и друг објект			Намена на посебниот дел од зградата		П																	
Адреса на зградата		с.Цер																				
3.90 4.00 1 4.10 13.03 3 3.80 2																27.0000						
												Вкупно:										27,00
												Пресметување на вкупна површина/волумен										
3	13.03	4,10			53.42																	
Вкупно:										53,42												
Изготвил: дипл.геод.инж.Димче Костоски																						
(име, презиме и потпис) М.П.																						

ТРГОВЕЦ ПОЕДИНЕЦ ОВЛАСТЕН ГЕОДЕТ / ТРГОВСКО ДРУШТВО ЗА ГЕОДЕТСКИ РАБОТИ ГЕОДЕТ КОРУНОСКИ ДООЕЛ увоз-извоз Кичево		С К И Ц А НА ПРЕМЕРУВАЊЕ НА ЗГРАДИ, ПОСЕБНИ И ЗАЕДНИЧКИ ДЕЛОВИ ОД ЗГРАДИ И ДРУГИ ОБЈЕКТИ																					
Име и презиме / назив и адреса						Дел на недвижност		Пресметување на вкупната површина/ волумен без правен основ															
МПЦ-Охридска Архиепископија , Дебарско-Кичевска Епархија, Манастир Св.Богородица с.Цер Кичево						1/1		Реден број	Должина	Ширина	Висина	Површина / волумен											
Број на катастарска парцела		1803	Влез		1	Вкупна површина / волумен м2/м3 според правниот основ	1					14.73											
Број на зграда/објект во парцелата		1	Кат		Пр																		
Број на зграда/објект во парцелата		1	Број на посебниот дел од зградата																				
Намена на зградата и друг објект		В5-4	Намена на посебниот дел од зградата		Манастир																		
Адреса на зградата		с.Цер																					
3.00 3.80 1																							
													Вкупно:										14,73
Пресметување на вкупна површина/волумен																							
Вкупно:																							
Изготвил: дипл.геод.инж.Димче Костоски																							
(име, презиме и потпис) М.П.																							

ТРГОВЕЦ ПОЕДИНЕЦ ОВЛАСТЕН ГЕОДЕТ / ТРГОВСКО ДРУШТВО ЗА ГЕОДЕТСКИ РАБОТИ ГЕОДЕТ КОРУНОСКИ ДООЕЛ увоз-извоз Кичево		С К И Ц А НА ПРЕМЕРУВАЊЕ НА ЗГРАДИ, ПОСЕБНИ И ЗАЕДНИЧКИ ДЕЛОВИ ОД ЗГРАДИ И ДРУГИ ОБЈЕКТИ										
Име и презиме / назив и адреса						Дел на недвижност		Пресметување на вкупната површина/ волумен без правен основ				
МПЦ-Охридска Архиепископија , Дебарско-Кичевска Епархија, Манастир Св.Богородица с.Цер Кичево						1/1		Реден број	Должина	Ширина	Висина	Површина / волумен
Број на катастарска парцела		1591/2	Влез		1	Вкупна површина / волумен м2/м3 според правниот основ	1	5.00	5,00		25.00	
Број на зграда/објект во парцелата		1	Кат		Пр		2	3.70	3,60		13.32	
Намена на зградата и друг објект		В5-4	Број на посебниот дел од зградата				3	3.60	2,70		9.72	
Намена на зградата и друг објект		В5-4	Намена на посебниот дел од зградата		П		4	3.60	2,80		10.08	
Адреса на зградата		с.Цер					5	2.36	1,65		3.89	
5.00 5.00 1 2.76 3.60 2 9.20 3.60 3 2.70 3.60 4 2.80 3.60 5 1.65 2.36 6 1.58 5.23 7 3.90 12.80 7.55												

РЕКАПИТУЛАЦИЈА

Број на КП		Адреса (улица и куќен број на зграда)	Број на зграда	влез	кат	Стан	Намена на посебен дел од зграда	Внатреш на површина а на посебно т дел од зградата (м2)	Волумен (м3)	Површина на земјиште под зграда		Висина на зграда (кота на венец)
основен	дел									број на зграда	(м2)	(м)
1590		с.Цер	1	1	Пр		П	27		1	78	2,30
1803					Пр		ПП	53			22	
1591	2		1	1	Пр		П	62		1	94	3,10
1803					Пр		ПП	64			45	
1803			1	1	Пр		Манастир	15		1	26	2,80
							Вкупно	221				

Изготвил:

Дипл.геод.инж.Димче Костоски

JB,NMMANASTIRSV,DT12-29-2018,TM00:44:15

MO,AD0,UN1,SF1.00000000,EC0,EO0.0,AU0

--SurvCE Version 2.62

--CRD: Alphanumeric

--User Defined: MKD_Kicevo

--Equipment: S9 III GNSS SN:STNS93042024

--Antenna Type: [STXS9GS425A NONE],RA0.0930m,SHMP0.0620m,L10.0940m,L20.0940m,--
L1/L2 GNSS

--Localization File: None

--Geoid Separation File: None

--GPS Scale: 1.00000000

--Scale Point not used

--RTK Method: RTCM V3.0, Device: Internal GSM, Network: NTRIP iMAX-Auto

BP,PN8,LA41.303229689168,LN20.573401222436,EL663.8825,AG0.000,PA0.088,--

--Entered HR: 2.0000, Vertical

LS,HR2.0752

GPS,PN1,LA41.245081886420,LN21.051884282180,EL1172.162000,--

--GS,PN1,N 4585600.1262,E 507846.9458,EL1126.7943,--

--GT,PN1,SW2033,ST474113000,EW2033,ET474113000

--HSDV:0.014, VSDV:0.018, STATUS:FIXED, SATS:13, PDOP:1.633, HDOP:0.800, VDOP:1.424

--DT12-29-2018

--TM00:44:18

GPS,PN2,LA41.245094801120,LN21.051879107000,EL1172.450000,--

--GS,PN2,N 4585604.1088,E 507845.7398,EL1127.0821,--

--GT,PN2,SW2033,ST474128000,EW2033,ET474128000

--HSDV:0.015, VSDV:0.020, STATUS:FIXED, SATS:13, PDOP:1.631, HDOP:0.800, VDOP:1.421

--DT12-29-2018

--TM00:44:30

GPS,PN3,LA41.245099942880,LN21.051900443960,EL1172.363000,--

--GS,PN3,N 4585605.7002,E 507850.6930,EL1126.9949,--

--GT,PN3,SW2033,ST474140000,EW2033,ET474140000

--HSDV:0.017, VSDV:0.023, STATUS:FIXED, SATS:10, PDOP:1.886, HDOP:1.100, VDOP:1.532

--DT12-29-2018

--TM00:44:42

GPS,PN4,LA41.245098420620,LN21.051901735940,EL1172.406000,--

--GS,PN4,N 4585605.2309,E 507850.9935,EL1127.0379,--

--GT,PN4,SW2033,ST474147000,EW2033,ET474147000

--HSDV:0.018, VSDV:0.022, STATUS:FIXED, SATS:10, PDOP:1.885, HDOP:1.100, VDOP:1.531

--DT12-29-2018

--TM00:44:50

GPS,PN5,LA41.245098647600,LN21.051905119520,EL1172.434000,--

--GS,PN5,N 4585605.3017,E 507851.7792,EL1127.0659,--

--GT,PN5,SW2033,ST474154000,EW2033,ET474154000

--HSDV:0.017, VSDV:0.025, STATUS:FIXED, SATS:11, PDOP:1.754, HDOP:0.900, VDOP:1.505

--DT12-29-2018

--TM00:44:56

GPS,PN6,LA41.245097810840,LN21.051907913900,EL1172.385000,--

--GS,PN6,N 4585605.0443,E 507852.4283,EL1127.0169,--

--GT,PN6,SW2033,ST474160000,EW2033,ET474160000

--HSDV:0.016, VSDV:0.020, STATUS:FIXED, SATS:10, PDOP:1.806, HDOP:1.000, VDOP:1.504

--DT12-29-2018

--TM00:45:02

GPS,PN7,LA41.245095937220,LN21.051909962660,EL1172.398000,--

--GS,PN7,N 4585604.4668,E 507852.9047,EL1127.0299,--

--GT,PN7,SW2033,ST474166000,EW2033,ET474166000

--HSDV:0.029, VSDV:0.037, STATUS:FIXED, SATS:11, PDOP:1.805, HDOP:1.000, VDOP:1.503

--DT12-29-2018

--TM00:45:08

GPS,PN8,LA41.245092961400,LN21.051910188500,EL1172.340000,--

--GS,PN8,N 4585603.5489,E 507852.9581,EL1126.9720,--

--GT,PN8,SW2033,ST474175000,EW2033,ET474175000

--HSDV:0.028, VSDV:0.038, STATUS:FIXED, SATS:11, PDOP:2.027, HDOP:1.000, VDOP:1.763

--DT12-29-2018

--TM00:45:18

GPS,PN9,LA41.245090364060,LN21.051908211440,EL1172.284000,--

--GS,PN9,N 4585602.7472,E 507852.4999,EL1126.9160,--

--GT,PN9,SW2033,ST474182000,EW2033,ET474182000

--HSDV:0.028, VSDV:0.038, STATUS:FIXED, SATS:11, PDOP:2.025, HDOP:1.000, VDOP:1.761

--DT12-29-2018

--TM00:45:24

GPS,PN10,LA41.245088981000,LN21.051905367980,EL1172.362000,--

--GS,PN10,N 4585602.3199,E 507851.8400,EL1126.9941,--

--GT,PN10,SW2033,ST474227000,EW2033,ET474227000

--HSDV:0.036, VSDV:0.040, STATUS:FIXED, SATS:8, PDOP:2.496, HDOP:1.700, VDOP:1.828

--DT12-29-2018

--TM00:46:12

GPS,PN11,LA41.245087082480,LN21.051905467880,EL1172.277000,--

--GS,PN11,N 4585601.7342,E 507851.8638,EL1126.9091,--

--GT,PN11,SW2033,ST474238000,EW2033,ET474238000

--HSDV:0.032, VSDV:0.039, STATUS:FIXED, SATS:9, PDOP:2.289, HDOP:1.300, VDOP:1.884

--DT12-29-2018

--TM00:46:22

GPS,PN12,LA41.245108134080,LN21.051871827380,EL1172.315000,--

--GS,PN12,N 4585608.2199,E 507844.0450,EL1126.9469,--

--GT,PN12,SW2033,ST474268000,EW2033,ET474268000

--HSDV:0.064, VSDV:0.064, STATUS:FIXED, SATS:7, PDOP:2.515, HDOP:1.500, VDOP:2.019

--DT12-29-2018

--TM00:46:52

GPS,PN13,LA41.245115880080,LN21.051891795140,EL1172.328000,--

--GS,PN13,N 4585610.6143,E 507848.6794,EL1126.9597,--

--GT,PN13,SW2033,ST474292000,EW2033,ET474292000

--HSDV:0.051, VSDV:0.046, STATUS:FIXED, SATS:7, PDOP:6.020, HDOP:4.800, VDOP:3.634

--DT12-29-2018

--TM00:47:16

GPS,PN14,LA41.245122203660,LN21.051906308060,EL1171.622000,--

--GS,PN14,N 4585612.5685,E 507852.0475,EL1126.2536,--

--GT,PN14,SW2033,ST474305000,EW2033,ET474305000

--HSDV:0.049, VSDV:0.042, STATUS:FIXED, SATS:6, PDOP:6.106, HDOP:4.900, VDOP:3.644

--DT12-29-2018

--TM00:47:30

GPS,PN15,LA41.245123643720,LN21.051859444100,EL1174.267000,--

--GS,PN15,N 4585613.0014,E 507841.1643,EL1128.8988,--

--GT,PN15,SW2033,ST474382000,EW2033,ET474382000

--HSDV:0.033, VSDV:0.033, STATUS:FIXED, SATS:11, PDOP:1.975, HDOP:1.000, VDOP:1.703

--DT12-29-2018

--TM00:48:46

GPS,PN16,LA41.245151266580,LN21.051840923540,EL1174.260000,--

--GS,PN16,N 4585621.5179,E 507836.8545,EL1128.8915,--

--GT,PN16,SW2033,ST474424000,EW2033,ET474424000

--HSDV:0.018, VSDV:0.026, STATUS:FIXED, SATS:10, PDOP:2.017, HDOP:1.100, VDOP:1.691

--DT12-29-2018

--TM00:49:26

GPS,PN17,LA41.245154808320,LN21.051850864280,EL1175.218000,--

--GS,PN17,N 4585622.6129,E 507839.1618,EL1129.8494,--

--GT,PN17,SW2033,ST474438000,EW2033,ET474438000

--HSDV:0.019, VSDV:0.027, STATUS:FIXED, SATS:10, PDOP:2.262, HDOP:1.200, VDOP:1.918

--DT12-29-2018

--TM00:49:41

GPS,PN18,LA41.245073107280,LN21.051847594160,EL1172.906000,--

--GS,PN18,N 4585597.4090,E 507838.4290,EL1127.5385,--

--GT,PN18,SW2033,ST474483000,EW2033,ET474483000

--HSDV:0.088, VSDV:0.143, STATUS:FIXED, SATS:11, PDOP:1.949, HDOP:1.000, VDOP:1.673

--DT12-29-2018

--TM00:50:27

GPS,PN19,LA41.245085881700,LN21.051839010680,EL1172.782000,--

--GS,PN19,N 4585601.3475,E 507836.4316,EL1127.4144,--

--GT,PN19,SW2033,ST474496000,EW2033,ET474496000

--HSDV:0.071, VSDV:0.114, STATUS:FIXED, SATS:11, PDOP:1.947, HDOP:1.000, VDOP:1.671

--DT12-29-2018

--TM00:50:40

GPS,PN20,LA41.245122606680,LN21.051810473360,EL1173.396000,--

--GS,PN20,N 4585612.6695,E 507829.7927,EL1128.0280,--

--GT,PN20,SW2033,ST474517000,EW2033,ET474517000

--HSDV:0.071, VSDV:0.114, STATUS:FIXED, SATS:11, PDOP:1.947, HDOP:1.000, VDOP:1.671

--DT12-29-2018

--TM00:51:02

GPS,PN21,LA41.245130788820,LN21.051804114140,EL1173.392000,--
--GS,PN21,N 4585615.1919,E 507828.3133,EL1128.0239,--
--GT,PN21,SW2033,ST474533000,EW2033,ET474533000
--HSDV:0.071, VSDV:0.114, STATUS:FIXED, SATS:11, PDOP:1.947, HDOP:1.000, VDOP:1.671
--DT12-29-2018
--TM00:51:17
GPS,PN22,LA41.245126493240,LN21.051784602440,EL1172.614000,--
--GS,PN22,N 4585613.8620,E 507823.7837,EL1127.2461,--
--GT,PN22,SW2033,ST474658000,EW2033,ET474658000
--HSDV:0.110, VSDV:0.171, STATUS:FIXED, SATS:10, PDOP:2.370, HDOP:1.100, VDOP:2.099
--DT12-29-2018
--TM00:53:22
GPS,PN23,LA41.245078861220,LN21.051820128800,EL1170.453000,--
--GS,PN23,N 4585599.1771,E 507832.0490,EL1125.0856,--
--GT,PN23,SW2033,ST474692000,EW2033,ET474692000
--HSDV:0.112, VSDV:0.172, STATUS:FIXED, SATS:6, PDOP:6.110, HDOP:4.400, VDOP:4.240
--DT12-29-2018
--TM00:53:56
GPS,PN24,LA41.245065657980,LN21.051830200820,EL1169.893000,--
--GS,PN24,N 4585595.1067,E 507834.3923,EL1124.5257,--
--GT,PN24,SW2033,ST474711000,EW2033,ET474711000
--HSDV:0.111, VSDV:0.172, STATUS:FIXED, SATS:7, PDOP:5.174, HDOP:3.100, VDOP:4.143
--DT12-29-2018
--TM00:54:16
GPS,PN25,LA41.245052110520,LN21.051840249560,EL1169.365000,--
--GS,PN25,N 4585590.9300,E 507836.7302,EL1123.9978,--
--GT,PN25,SW2033,ST474728000,EW2033,ET474728000

--HSDV:0.111, VSDV:0.172, STATUS:FIXED, SATS:8, PDOP:4.705, HDOP:1.600, VDOP:4.425

--DT12-29-2018

--TM00:54:32

GPS,PN26,LA41.245087170440,LN21.051933923300,EL1171.740000,--

--GS,PN26,N 4585601.7683,E 507858.4717,EL1126.3720,--

--GT,PN26,SW2033,ST474835000,EW2033,ET474835000

--HSDV:0.025, VSDV:0.037, STATUS:FIXED, SATS:10, PDOP:2.084, HDOP:1.100, VDOP:1.770

--DT12-29-2018

--TM00:56:17

GPS,PN27,LA41.245109428880,LN21.051917530580,EL1171.848000,--

--GS,PN27,N 4585608.6306,E 507854.6577,EL1126.4797,--

--GT,PN27,SW2033,ST474889000,EW2033,ET474889000

--HSDV:0.020, VSDV:0.027, STATUS:FIXED, SATS:10, PDOP:2.066, HDOP:1.100, VDOP:1.749

--DT12-29-2018

--TM00:57:11

GPS,PN28,LA41.245108594520,LN21.051909398540,EL1172.177000,--

--GS,PN28,N 4585608.3712,E 507852.7696,EL1126.8088,--

--GT,PN28,SW2033,ST474895000,EW2033,ET474895000

--HSDV:0.020, VSDV:0.026, STATUS:FIXED, SATS:8, PDOP:2.370, HDOP:1.600, VDOP:1.748

--DT12-29-2018

--TM00:57:18

GPS,PN29,LA41.245112194100,LN21.051906898940,EL1172.221000,--

--GS,PN29,N 4585609.4810,E 507852.1880,EL1126.8527,--

--GT,PN29,SW2033,ST474906000,EW2033,ET474906000

--HSDV:0.052, VSDV:0.082, STATUS:FIXED, SATS:5, PDOP:5.003, HDOP:4.400, VDOP:2.382

--DT12-29-2018

--TM00:57:29

GPS,PN30,LA41.245164936140,LN21.051875731100,EL1171.420000,--

--GS,PN30,N 4585625.7431,E 507844.9330,EL1126.0511,--

--GT,PN30,SW2033,ST475250000,EW2033,ET475250000

--HSDV:0.030, VSDV:0.040, STATUS:FIXED, SATS:7, PDOP:3.117, HDOP:2.000, VDOP:2.391



ИМОТЕН ЛИСТ број: 34 ИЗВОД
Катастарска општина: ЦЕР

ЛИСТ А: ПОДАТОЦИ ЗА НОСИТЕЛОТ НА ПРАВОТО НА СОПСТВЕНОСТ							
Ред. бр.	ЕМБГ / ЕМБС	Име и презиме / Назив	Адреса / Седиште	Дел на недвижност	Правен основ на запишување	Бр. на пред. по кој е извршено запишување	Датум и час на запишување
1	***	БОЈАДЖИЕВСКИ Б.ЈОВАН	М.ЈОВЕСКИ 11/6, КИЧЕВО	1/1		1 / 5	18.01.2005

ЛИСТ Б: ПОДАТОЦИ ЗА ЗЕМЈИШТЕТО (КАТАСТАРСКА ПАРЦЕЛА) И ЗА ПРАВОТО НА СОПСТВЕНОСТ										
Број на катастарска парцела		Викано место/улица	Катастарска		Површина во м2	Сопственост / сосопственост / заедничка сопственост	Право преземено при конверзија на податоците од стариот ел.систем	Бр. на евид. лист	Бр. на пред. по кој е извршено запишување	Датум и час на запишување
основен	дел		култура	класа						
1803		ЗАД ЗАДЕЛ	15000	7	4383		831		32 / 2014	22.10.2014 00:01:53

Легенда на внесени шифри и кратенки:	
Шифра	Опис
831	ПРАВО НА СОПСТВЕНОСТ
15000	ЛИВАДА

Тип	Опис
Извод	Дел од содржината на имотниот лист за избраните парцели или згради

М.П.

Овластено лице:
Димче Костоски
име и презиме, потпис



ПОПИСЕН ЛИСТ СО НЕЗАПИШАНИ ПРАВА број: 300
Катастарска општина: ЦЕР

ЛИСТ А: ПОДАТОЦИ ЗА НОСИТЕЛОТ НА ПРАВОТО НА СОПСТВЕНОСТ

Ред. бр.	ЕМБГ / ЕМБС	Име и презиме / Назив	Адреса / Седиште	Дел на недвижност	Правен основ на запишување
1	***	ПОПОВСКА Р.КАЛИНА Р.АРМИНОВСКА ВД.СПИРО	86А, ЦЕР	1/1	

ЛИСТ Б: ПОДАТОЦИ ЗА ЗЕМЈИШТЕТО (КАТАСТАРСКА ПАРЦЕЛА) И ЗА ПРАВОТО НА СОПСТВЕНОСТ

Број на катастарска парцела	Викано место/улица		Катастарска		Површина во м2	Сопственост / сосопственост / заедничка сопственост	Приновено во Пописен лист број	Отуѓено во Пописен лист број
			култура	класа				
1590	основен	дел	ЗАД ЗАДЕЛ	15000	7	3240	0	0

ЛИСТ В: ПОДАТОЦИ ЗА ЗГРАДИ, ПОСЕБНИ ДЕЛОВИ ОД ЗГРАДИ И ДРУГИ ОБЈЕКТИ И ЗА ПРАВОТО НА СОПСТВЕНОСТ

Број на катастарска парцела	Адреса (улица и куќен број на зграда)		Бр. на згр.	Нам. на згр. и други обј.	Намена на згр. преземена при конверзија на податоците од стариот ел.систем	Влез/Кат/Број на посебен дел од зграда			Намена на посебен дел од зграда	Внатрешна површина во м2	Волумен во м3	Сопственост / сосопственост / заедничка сопственост	Евидентен лист	Приновено во Пописен лист број	Отуѓено во Пописен лист број
						Влез	Кат	Број							
1520	0	ЦЕР	1	691	691	001	ПР	000		48				0	
1520	0	ЦЕР	1	691	691	001	СУ	000		39				0	

Легенда на внесени шифри и кратенки:

Шифра	Опис
0	0
691	ПОМОШНИ ЗГРАДИ
15000	ЛИВАДА



ПОПИСЕН ЛИСТ СО НЕЗАПИШАНИ ПРАВА број: 300
Катастарска општина: ЦЕР

М.П.



Овластено лице:

Димче Костоски

име и презиме, потпис



ИМОТЕН ЛИСТ број: 172 ИЗВОД

Катастарска општина: ЦЕР

ЛИСТ А: ПОДАТОЦИ ЗА НОСИТЕЛОТ НА ПРАВОТО НА СОПСТВЕНОСТ							
Ред. бр.	ЕМБГ / ЕМБС	Име и презиме / Назив	Адреса / Седиште	Дел на недвижност	Правен основ на запишување	Бр. на пред. по кој е извршено запишување	Датум и час на запишување
1	***	КОЈЧЕВСКИ БОЖИН ВАСИЛЕ	ОХРИДСКА 269, БИТОЛА	2/4		0 / 0	14.01.2000
2	***	КОЈЧЕСКИ ДРАГАН ТРАЈЧЕ	4ЈУЛИ 23, КИЧЕВО	1/4		0 / 0	05.10.1999
3	***	КОЈЧЕСКИ АЛЕКСАНДАР	4-ТИ ЈУЛИ 23, КИЧЕВО	1/4	ДОГ.ЗА ПОДАРОК ОДУ.БР. 361/14 ОД 03.11.2014 НОТАР ЕЛИЦА КОРУНОСКА-КИЧЕВО	1112-1717/2014	12.11.2014 15:44:40


ЛИСТ Б: ПОДАТОЦИ ЗА ЗЕМЈИШТЕТО (КАТАСТАРСКА ПАРЦЕЛА) И ЗА ПРАВОТО НА СОПСТВЕНОСТ											
Број на катастарска парцела		Викано место/улица	Катастарска			Површина во м2	Сопственост / сосопственост / заедничка сопственост	Право преземено при конверзија на податоците од стариот ел.систем	Бр. на евид. лист	Бр. на пред. по кој е извршено запишување	Датум и час на запишување
основен	дел		култура		класа						
1591	2	ЗАД ЗАДЕЛ	зз	л	7	528	СОСОПСТВЕНОСТ			1112-1717/2014	12.11.2014 15:44:40

Легенда на внесени шифри и кратенки:	
Шифра	Опис
л	Ливади
зз	Плодните земјишта

Тип	Опис
Извод	Дел од содржината на имотниот лист за избраните парцели или згради

М.П.

Овластено лице:
Димче Костоски
име и презиме, потпис

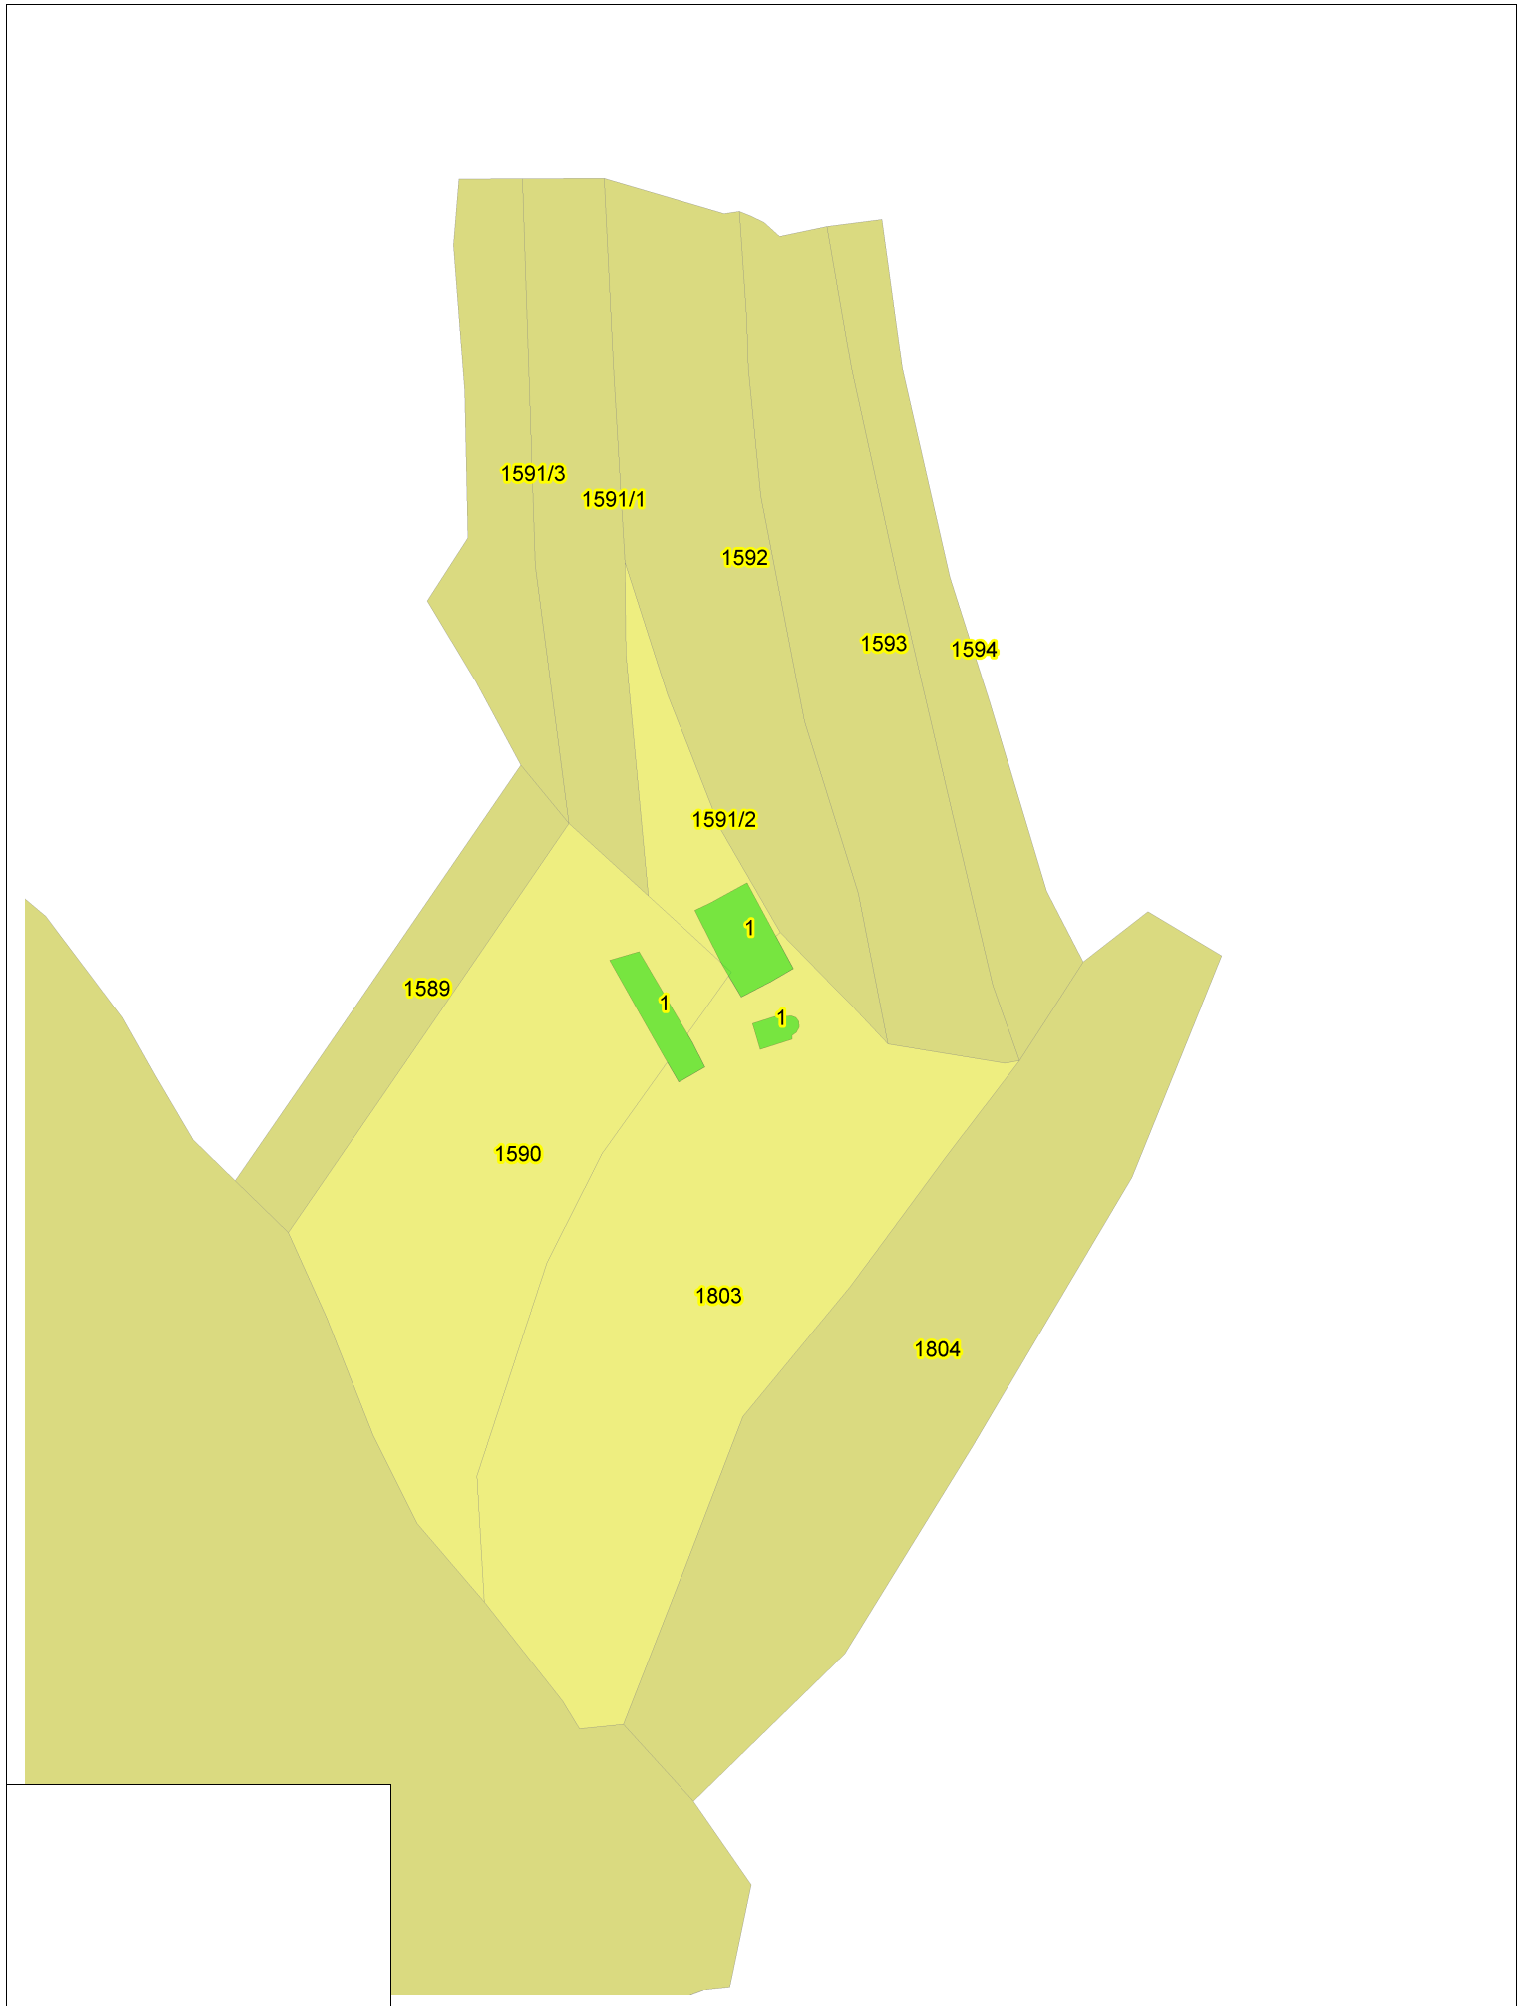

РЕПУБЛИКА МАКЕДОНИЈА
АГЕНЦИЈА ЗА КАТАСТАР НА НЕДВИЖНОСТИ

02-3334/3-493/2018 од 30.12.2018 18:43:02



ПОТВРДА

за проверка на геодетски елаборат КО ЦЕР

Се потврдува дека ГЕОДЕТ КОРУНОСКИ, 6474080, МИРКО МИЛЕСКИ 15 - КИЧЕВО на ден 30.12.2018 во 18:42:31 часот до Агенцијата за катастар на недвижности достави пријава за проверка на геодетски елаборат заведена под број 02-3334/3-493/2018

КО.: ЦЕР / Парцела: 1590

За да го искористите изработениот геодетски елаборат, внесете ја следната лозинка 'NG4R7TI', на <https://ekatlite.platform.katastar.gov.mk/ekatlite>.

М.П.

Овластено лице

Димче Костоски

(име, презиме и потпис)

Плаќањето е успешно завршено

Број на извршената трансакција: 2771713

Датум на валута

30.12.2018

Назив на налогодавач:

Димче Костоски

ул Мирко Милески бр. 15

Назив на налогопримач:

НРБМ

Буџет на РМ

Трансакциска сметка на

Трансакциска сметка на

100-0000000-630-95

Банка на налогодавач:

Банка на налогопримач:

AKN 3

Даночен број или ЕМБС:

6474080

Износ:

МКД

154.20

Повикување на број:

Уплатна сметка:

Цел на плаќање:

Имотен лист

Сметка на буџетски корисник:

2100100450-787-11

Приходна шифра и програма:

724165-20

☐ преку МИПС

Потпис:

Датум на уплата:

30.12.2018

Место на плаќање:

Интернет Casys cPay

Налог ПП50

ВКУПНО ЗА ПРИЈАВА

150.00

АДМИНИСТРАТИВНА ТАКСА

0.00

ПРОВИЗИЈА

4.20

ВКУПНО ЗА НАПЛАТА

154.20

Плаќањето е успешно завршено

Број на извршената трансакција: 2771742

Назив на налогодавач: Димче Костоски ул Мирко Милески бр. 15	Датум на валута 30.12.2018	Назив на налогопримач: НРБМ Буџет на РМ
Трансакциска сметка на	Трансакциска сметка на 100-0000000-630-95	Банка на налогопримач: AKN 3
Банка на налогодавач:	Износ: МКД 154.20	Уплатна сметка:
Даночен број или ЕМБС: 6474080	Сметка на буџетски корисник: 2100100450-787-11	Приходна шифра и програма: 724165-20 ☐ преку МИПС
Повикување на број:	Датум на уплата: 30.12.2018	Место на плаќање: Интернет Casys cPay
Цел на плаќање: Имотен лист		
Потпис:		

Налог ПП50

ВКУПНО ЗА ПРИЈАВА	150.00
АДМИНИСТРАТИВНА ТАКСА	0.00
ПРОВИЗИЈА	4.20
ВКУПНО ЗА НАПЛАТА	154.20

Плаќањето е успешно завршено

Број на извршената трансакција: 2771712

Датум на валута

30.12.2018

Назив на налогодавач:

Димче Костоски

ул Мирко Милески бр. 15

Назив на налогопримач:

НРБМ

Буџет на РМ

Трансакциска сметка на

Трансакциска сметка на

100-0000000-630-95

Банка на налогодавач:

Банка на налогопримач:

AKN 3

Даночен број или ЕМБС:

6474080

Износ:

МКД

154.20

Повикување на број:

Уплатна сметка:

Цел на плаќање:

Пописен лист

Сметка на буџетски корисник:

2100100450-787-11

Приходна шифра и програма:

724165-20

☐ преку МИПС

Потпис:

Датум на уплата:

30.12.2018

Место на плаќање:

Интернет Casys cPay

Налог ПП50

ВКУПНО ЗА ПРИЈАВА

150.00

АДМИНИСТРАТИВНА ТАКСА

0.00

ПРОВИЗИЈА

4.20

ВКУПНО ЗА НАПЛАТА

154.20

Плаќањето е успешно завршено

Број на извршената трансакција: 2771726

Датум на валута 30.12.2018	
Назив на налогодавач: Димче Костоски ул Мирко Милески бр. 15	Назив на налогопримач: НРБМ Буџет на РМ
Трансакциска сметка на	Трансакциска сметка на 100-0000000-630-95
Банка на налогодавач:	Банка на налогопримач: AKN 3
Даночен број или ЕМБС: 6474080	Износ: МКД 525.59
Повикување на број:	Уплатна сметка:
Цел на плаќање: Издавање на податоци во дигитална форма	Сметка на буџетски корисник: 2100100450-787-11
Потпис:	Приходна шифра и програма: 724116-20 ☐ преку МИПС
	Датум на уплата: 30.12.2018 Место на плаќање: Интернет Casys cPay

Налог ПП50

ВКУПНО ЗА ПРИЈАВА	414.00
АДМИНИСТРАТИВНА ТАКСА	0.00
ПРОВИЗИЈА	11.59
ЗАВЕРКА НА ГЕОДЕТСКИ ЕЛАБОРАТ	100.00
ВКУПНО ЗА НАПЛАТА	525.59

АГЕНЦИЈА ЗА КАТАСТАР НА НЕДВИЖНОСТИ

30.12.2018 18:22:57

Потврда за нарачка: 112466

Податоци за нарачателот

Име на компанија	геодет коруноски
ЕМБС на компанија	6474080
Телефон на компанија	045220400
Име	Димче
Презиме	Костоски
Е-пошта	geodetkorunoski@yahoo.com
Телефон	045220400

Улица	Мирко Милески
Број	15
Поштенски број	6250
Град	Кичево
Држава	Р.Македонија

Податоци за нарачката

Име на продукт	Начин на превземање	Единечна цена	Кол.	Вкупна цена	Архивски број	Линк за превземање
Координати (X, Y)	Продукт во електронска форма	66.0 ден.	1.0	66.0 ден.	нема	Продуктите се генерираат, ќе бидете известени по e-mail кога ќе бидат готови.
Вкупна цена:		66.0 + 2* = 68.0 ден.				

Начин на плаќање: Онлајн плаќање

Број на трансакција: 8042938

*Провизија за банка - процент од вкупна сума

ИЗЈАВА СО ПОДАТОЦИ ЗА НЕДВИЖНОСТИ

ЛИСТ 1

Основни податоци

Име Геофче

Презиме Поповски

Адреса на живеење Шчево

Податоци за недвижноста

Катастарска општина Шер

Катастарска парцела 1803

Зграда, објект/посебен дел од зграда (стан, деловна просторија, гаража и др.)

На КП 1803

Општина Шчево Улица ✓ Број ✓

КАРАКТЕРИСТИКИ НА ОБЈЕКТИЗА ДОМУВАЊЕ

Година на изградба на објектот 1990г згр 1

Година на извршена доградба/надградба на објектот _____

Година на реконструкција _____

Тип на реконструкција

- Фасада
- Столарија
- Инсталации
- Кров

Материјал од кој е изграден објектот

- Монтажен материјал
- Мешовит материјал
- ☒ Тврд материјал

Изјавил

Име, Презиме и потпис

ИЗЈАВА СО ПОДАТОЦИ ЗА НЕДВИЖНОСТИ

ЛИСТ 1

Основни податоци

Име Геофче

Презиме Тошевски

Адреса на живеење Мичево

Податоци за недвижноста

Катастарска општина Цер

Катастарска парцела 1590

Зграда, објект/посебен дел од зграда (стан, деловна просторија, гаража и др.)

На КП 1590

Општина Мичево Улица ✓ Број ✓

КАРАКТЕРИСТИКИ НА ОБЈЕКТИЗА ДОМУВАЊЕ

Година на изградба на објектот 2001-2002

Година на извршена доградба/надградба на објектот _____

Година на реконструкција _____

Тип на реконструкција

- Фасада
- Столарија
- Инсталации
- Кров

Материјал од кој е изграден објектот

- Монтажен материјал
- Мешовит материјал
- ☒ Тврд материјал

Изјавил МТ

Име, Презиме и потпис

ИЗЈАВА СО ПОДАТОЦИ ЗА НЕДВИЖНОСТИ

ЛИСТ 1

Основни податоци

Име Гедорче
Презиме Тошевски
Адреса на живеење Кичево

Податоци за недвижноста

Катастарска општина Цер
Катастарска парцела 159/12
Зграда, објект/посебен дел од зграда (стан, деловна просторија, гаража и др.)
На КП 159/12
Општина Кичево Улица / Број /

КАРАКТЕРИСТИКИ НА ОБЈЕКТИЗА ДОМУВАЊЕ

Година на изградба на објектот 2001г. згр
Година на извршена доградба/надградба на објектот _____
Година на реконструкција _____

Тип на реконструкција

- Фасада
- Столарија
- Инсталации
- Кров

Материјал од кој е изграден објектот

- Монтажен материјал
- Мешовит материјал
- ☒ Тврд материјал

Изјавил

Гедорче Тошевски

Име, Презиме и потпис