

Врз основа на член 22 став 1 точка 1 и член 62 став 1 од Законот за локална самоуправа (Сл. Весник на Република Македонија бр.2/2002 и во врска со член 22 став 1 точка 7 од Статутот на Општина Кичево (сл. Гласник на Општина Кичево бр. 9/13) а согласно со член 10 став 4 од Законот за постапување со бесправно изградени објекти („Службен весник на РМ„ бр. 23/11, 54/2011, 155/12, 72/13, 44/14, 115/14, 199/14, 124/15, 129/15, 217/15 и 31/16), Советот на Општина Кичево, на Седницата одржана на ден _____ 2025 година, ја донесе следната :

О Д Л У К А

Со која се утврдува дека ќе се донесе измена на Урбанистичка документација за с. Колари донесена со одлука на совет бр. 07-361/1 од 27.10.1999, за КП.бр.1095 КО Колари, во Општина Кичево.

Член 1

Се утврдува дека ќе се донесе измена на Урбанистичка документација за с. Колари донесена со одлука на совет бр. 07-361/1 од 27.10.1999, за КП.бр.1095 КО Колари, во Општина Кичево.

Член 2

Со донесувањето на урбанистичката документација за с. Колари, ќе се изврши проширување на планскиот опфат на КП.бр.1095 за КО Колари, според геодетски елаборат за бесправно изградени објекти и делови на објекти бр.0801-420/3 од 29.10.2018 год. изработен од „Геодет Коруноски“ ДООЕЛ увоз - извоз Кичево заради вклопување на бесправниот објект во урбанистичко планска документација.

Член 3

Финансирањето на изработката за донесување на измената на урбанистичка документација ќе се врши со средства од буџет на Општина Кичево.

Член 4

Спроведувањето на постапката за донесување на измената на урбанистичката документација ќе го врши Одделението за урбанизам и заштитана животната средина при Општина Кичево.

Нë базë тë nenit 22, paragrafi 1 pika 1 dhe neni 62 paragrafi 1 тë Ligjit пër vetqeverisje lokale (“ Gz. zyrtare e Republikës së Maqedonisë” nr. 2/2002), dhe në lidhje me nenin 22 paragrafi 1 pika 7 nga Statuti i Komunës së Kërçovës (Fl.zyrtate e Komunës së Kërçovës” nr. 9/13), konformë nenit 10 paragrafi 4 тë Ligjit пër objektet e ndërtuara pa leje (“ Gazeta zyrtare e Republikës së Maqedonisë” nr. 23/11, 54/2011, 155/12, 72/13, 44/14, 115/14, 199/14, 124/15, 129/15, 217/15 dhe 31/16), Këshilli i Komunës së Kërçovës, në mbledhjen e mbajtur më dt. _____ 2025, e solli këtë:

VENDIM

Me тë cilin пërcaktohet se do тë sillet ndryshim i Dokumentacion urbanistik пër fsh. Kollarë sjellur me vendim në këshill nr. 07-361/1 nga 27.10.1999, пër PK.nr.1095 пër KK Kollarë, në Komunën e Kërçovës.

Neni 1

Përcaktohet se do тë sillet ndryshim i Dokumentacion urbanistik пër fsh. Kollarë sjellur me vendim në këshill nr. . 07-361/1 nga 27.10.1999, пër PK nr.1095 пër KK Kollarë, në Komunën e Kërçovës.

Neni 2

Me sjelljen e Dokumentacion urbanistik пër fsh. Kollarë, do тë bëhet zgjerim i пërfshirjes së planit në PK nr.1095, пër KK Kollarë, пër shkak тë пëraktimit тë statusit juridik тë objektit pa leje sipas elaboratit-geodezik nr. 0801-420/3 nga dt. 29.10.2018, hartuar nga “Geodet Korunoski” SHPKNJ import-eksport Kërçovë пër пërfshirjen e objektit pa leje në plan-dokumentacionin urbanistik.

Neni 3

Financimi пër hartimin dhe sjelljen e Dokumentacion urbanistik - do тë bëhet me mjete тë Buxhetit тë Komunës së Kërçovës.

Neni 4

Zbatimin e procedurës пër sjelljen e Dokumentacion urbanistik - do ta bëjë Seksioni пër urbanizim dhe mbrojtjen e mjedisit jetësor në Komunën e Kërçovës.

Член 5

Оваа одлука стапува во сила осмиот ден од денот на објавување во Службен гласник на Општина Кичево.


Neni 5

Ky vendim hyn në fuqi ditën e tetë nga dita e publikimit në “Fletoren zyrtare të Komunës së Kërçovës”.

Бр. _____
_____ година
К и ч е в о

Nr. _____
Dt. _____
K ë r ç o v ë

СОВЕТ НА ОПШТИНА КИЧЕВО / KËSHILLI I KOMUNËS SË KËRÇOVËS
ПРЕТСЕДАТЕЛ / KRYETAR
Скендер Џабири/Skender Xhabiri

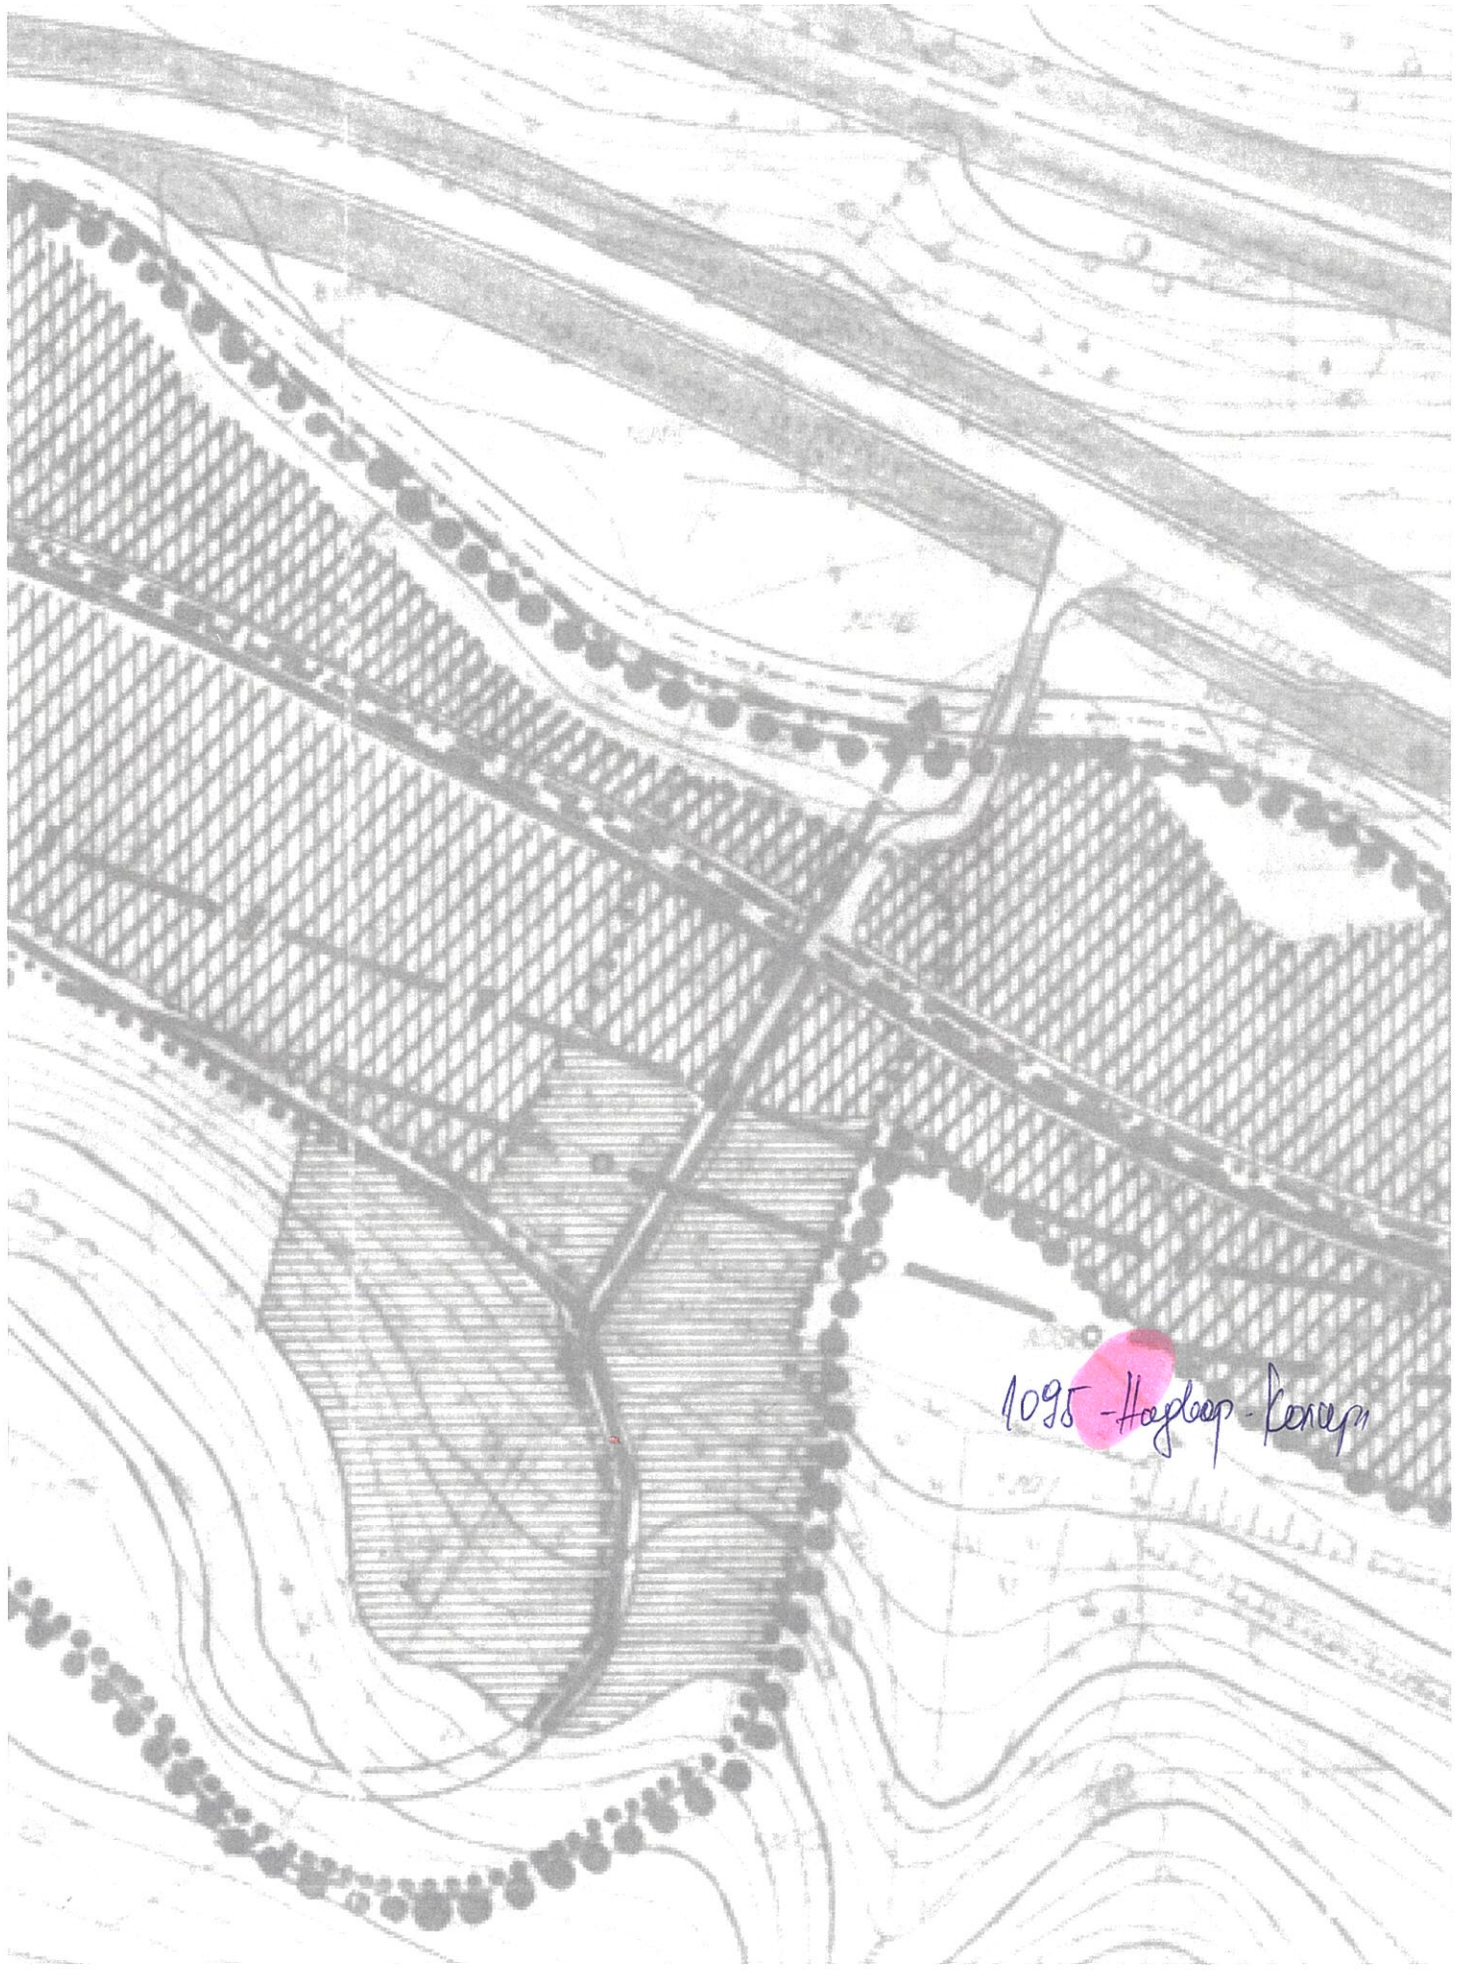

1095 - Hagdarp - Concept



Друштво за геодетски работи, трговија и услуги
ГЕОДЕТ КОРУНОСКИ
ДООЕЛ увоз – извоз, Кичево
ул. Мирко Милески бр. 15, Кичево
geodetkorunoski@yahoo.com

Деловоден број: 0801-420/3
Датум : 29.10.2018 год.

**ГЕОДЕТСКИ ЕЛАБОРАТ
ЗА ГЕОДЕТСКИ РАБОТИ ЗА ПОСЕБНИ НАМЕНИ
За легализација на бесправно изграден објект на
КП 1095
КО. Колари**

Со заверката Агенцијата за катастар на недвижности
тврди дека при изработката на геодетскиот елаборат се
користени податоци од ГКИС и дека за истите е платен
надоместок согласно со Законот, додека за квалитетот и
точноста на податоците содржани во елаборатот одговара
изготвувачот.

ГЕОДЕТ КОРУНОСКИ ДООЕЛ увоз-извоз
Кичево

Изготвил:

МП

АГЕНЦИЈА ЗА КАТАСТАР НА НЕДВИЖНОСТИ

Одобрил:

МП

Овластен геодет:
геод.инг. Јулијана Цветановска

Друштво за геодетски работи, трговија и услуги
ГЕОДЕТ КОРУНОСКИ
ДООЕЛ увоз – извоз, Кичево
ул. Мирко Милески бр. 15, Кичево
geodetkorunoski@yahoo.com

СОДРЖИНА НА ГЕОДЕТСКИОТ ЕЛАБОРАТ

1. Технички извештај.
2. Скица на премерување.
3. Скица на премерување на внатрешна површина.
4. Рекапитулација
5. Оригинал податоци од АКН .
6. CD

ТЕХНИЧКИ ИЗВЕШТАЈ

По основ на доставено барање од лицето Дашмир Ахмеди од с. Колари заведено под број 0801-420/1 од 29.10.2018 год изработен е геодетски елаборат за посебни намени за фактичка состојба на бесправно изграден објект на КП 1095 за КО Колари.

1. Податоци за КО, КП, ИЛ :

- КО. Колари , КП. 1095 , ИЛ. 2

2. Податоци за методата на премер и инструменти, време и точност:

Етажно премерување и висината на објектот е извршено со помош на *Distancer Trimble*, Премерот на недвижноста е извршен со примена на метода на Глобално сателитско позиционирање (GNSS) DT10-25-2018, TM23:39:23 со користење на кинематички начин на позиционирање со реално време RTK (real time kinematic) и со користење на МАК ПОС (Македонски позиционен систем) мрежа со помош на двофреквентен приемник (GNSS system Stonex S9). Обработката на теренските податоци е извршена со помош на софтвер Bentley Map V8i.

3. Краток опис за утврдена состојба од извршеното споредување на податоците од премерот на фактичката состојба со податоците од катастарот на недвижностите.

Излезено е на лице место при што извршен е габаритен премер на објектот кој на скицата од теренско премерување е означени како зграда број 1. Исто така извршен е премер и на внатрешна корисната површина на објектот .

Извршено е пренесување на податоците добиени од терен на катастарскиот план и изготвен е графички приказ скица на премерување со координати.

Од премерот на лице место и увидот во катастарскиот план утврдено е дека објектот бр.1 кој е предмет на легализација не е евидентиран на катастарскиот план и истиот на скицата од теренско премерување е означен со црвена боја.

Објектот бр.1 на лице место претставува станбен простор. Во прилог на елаборатот дадена е целата содржина во PDF формат потпишана соодветно со дигитален сертификат.

4. Извршител на премерот

дипл.геод.инж.Димче Костоски

Изготвил


М.П

дипл.геод.инж.Димче Костоски



Теренска скица на премерување

P=1:1000

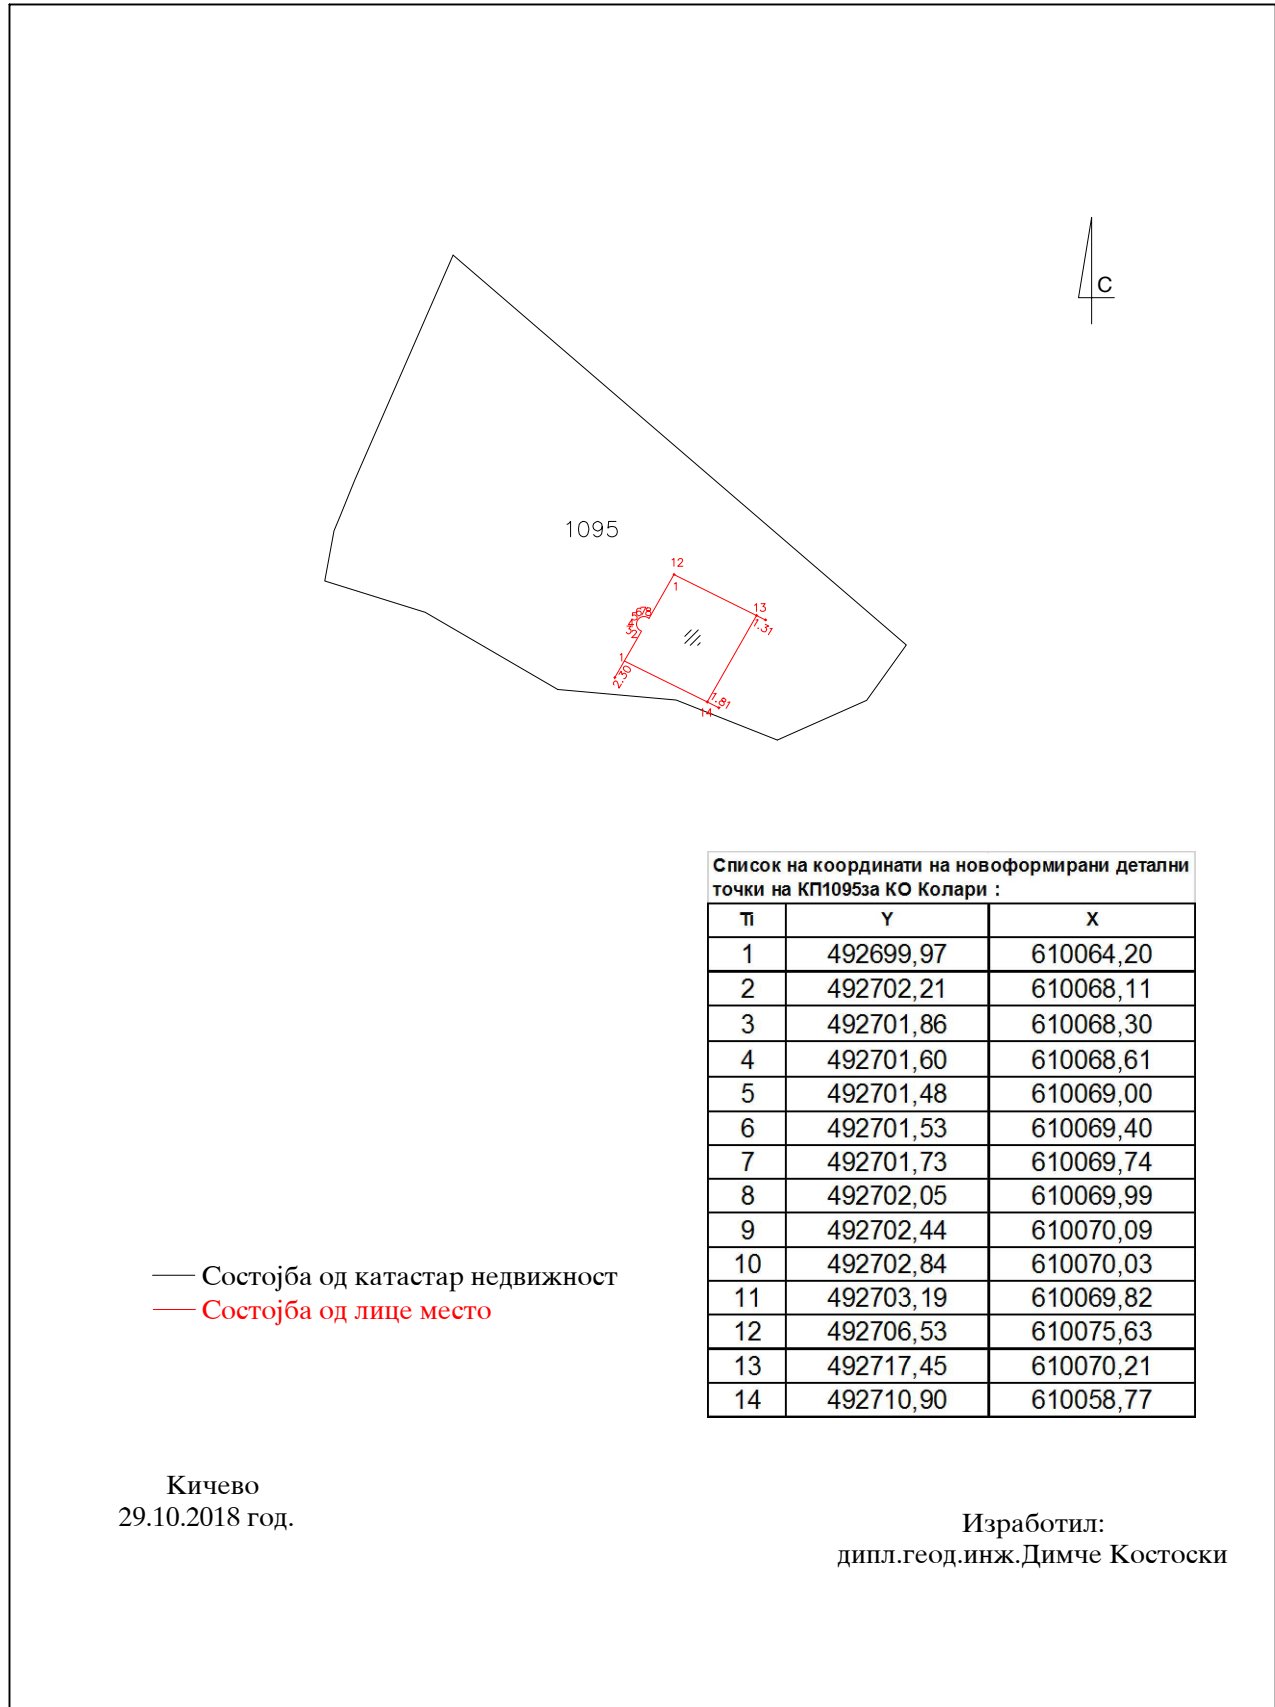

ТРОБЕШ ПОДНИМЕЛ ОБЛАСТЕН ГЕОДЕТ /
ПРОБОСКО ДРУПСТВО ЗА ГЕОДЕТСКИ РАБОТИ
ГЕОДЕТ КОМУНАОСКИ
ДООЕЛ УВОЗ-ИЗВОЗ КИНЕВО

СКИПА

НА ПРЕМЕРУВАЊЕ НА

ПОСЕБНИ И ЗАЕДНИЧКИ ДЕЛОВИ ОД

НА ПРЕМЕРУВАЊЕ НА ЗГРАДИ,
ПОСЕБНИ И ЗАЕДНИЧКИ ДЕЛОВИ ОД ЗГРАДИ И ДРУГИ ОБЈЕКТИ

[illegible]

СКИЦА

НА ПРЕМЕРУВАЊЕ НА ЗГРАДИ,
ПОСОБНИ И ЗАЕДНИЧКИ ДЕЛОВИ ОД ЗГРАДИ И ДРУГИ ОБЈЕКТИ

ТРОВЕЦ ПОЛИЦЕ ОВЛАСТЕН ГЕОДЕТ /
ТРОВСКО ДРУШТВО ЗА ГЕОДЕТСКИ РАБОТИ
ГЕОДЕТ КОПУНОСКИ
ДООЕЛ УЛАЗ-ИЗВОЗ КИНЕВО

[illegible]

ТРОБЕШ ПОДНИМЕЛ ОБЛАСТЕН ГЕОДЕТ /
ПРОБОСКО ДРУПСТВО ЗА ГЕОДЕТСКИ РАБОТИ
ГЕОДЕТ КОМУНАОСКИ
ДООЕЛ УВОЗ-ИЗВОЗ КИНЕВО

СКИПА

НА ПРЕМЕРУВАЊЕ НА

ПОСЕБНИ И ЗАЕДНИЧКИ ДЕЛОВИ ОД

НА ПРЕМЕРУВАЊЕ НА ЗГРАДИ,
ПОСЕБНИ И ЗАЕДНИЧКИ ДЕЛОВИ ОД ЗГРАДИ И ДРУГИ ОБЈЕКТИ

[illegible]

С К И Ц А
НА ПРЕМЕРУВАЊЕ НА ЗГРАДИ,
ПОСЕБНИ И ЗАЕДНИЧКИ ДЕЛОВИ ОД ЗГРАДИ И ДРУГИ ОБЈЕКТИ

Име и презиме / назив и адреса	Дашмир Ахмедџи с.Колари Кичево		Дел на недвижност
	1/1		
Број на катастарска парцела	1095	Брез	1
		Кат	К1
	1	Број на посебниот дел од зградата	
	A1-1	Намена на посебниот дел од зградата	
	с.Колари Кичево		
	Намена на зградата и друг објект		
	Адреса на зградата		
	Дел на недвижност		

Дел на недвижност	Дашмир Ахмедџи с.Колари Кичево		1/1									
Пресметување на вкупната површина/ волумен без правен основ	Реден број	Должина	Ширина	Висина	Површина / волумен	5	4	3	2	1		
						15,49	3,97	4,03	4,09	13,58		
							5,76	4,09	1,95			
Пресметување на вкупна површина/ волумен	Вкупно:	Вкупно:	8	7	6	5	4	3	2	1		
											76,40	15,54
Изготвил:	Вкупно:	8	7	6	5	4	3	2	1	Пресметување на вкупна површина/ волумен		
											15,54	15,54
(име, презиме и потпис) М.П.	Вкупно:	8	7	6	5	4	3	2	1	Пресметување на вкупна површина/ волумен		
											15,54	15,54

1	2	3	4	5	6	7	8
1.36	4.00	3.97	4.03	4.00	4.25	4.00	1.36
4.00	4.14	4.19	1.06	1.29	4.29	4.09	1.95
3.30	3.16	3.54	4.09	4.03	4.25	4.00	1.36
1.08	4.19	4.14	4.00	4.03	4.25	4.00	1.36
1.08	4.19	4.14	4.00	4.03	4.25	4.00	1.36
РЕКАПИТУЛАЦИЈА

Број на КП		Адреса (улица и куќен број на зграда)	Број на зграда	влез	кат	Стан	Намена на посебен дел од зграда	Внатреш на површина а на посебно т дел од зградата (м2)	Волумен (м3)	Површина на земјиште под зграда		Висина на зграда (кота на венец)
основен	дел									број на зграда	(м2)	(м)
1095		с. Колари	1	1	Су	1	Ст	71		1	163	7,40
				2	Су	2	Ст	36				
				1	Пр	3	Ст	112				
				1	Пр	3	ПП	25				
				1	К1	4	Ст	76				
				1	К1	4	ПП	16				
							Вкупно	336				

Изготвил:

Дипл.геод.инж.Димче Костоски

JB,NMDASHMIR1,DT10-25-2018,TM23:39:23

MO,AD0,UN1,SF1.00000000,ECO,EO0.0,AU0

--SurvCE Version 2.62

--CRD: Alphanumeric

--User Defined: SEVERINA

--Equipment: S9 III GNSS SN:STNS93042024

--Antenna Type: [STXS9GS425A NONE],RA0.0930m,SHMP0.0620m,L10.0940m,L20.0940m,--L1/L2 GNSS--Localization File: None

--Geoid Separation File: None--GPS Scale: 1.00000000--Scale Point not used

--RTK Method: RTCM V3.0, Device: Internal GSM, Network: NTRIP iMAX-Auto

BP,PN8,LA41.303229689168,LN20.573401222436,EL663.8825,AG0.000,PA0.088,--

--Entered HR: 2.0000, VerticalLS,HR2.0752

GPS,PN1,LA41.380403291860,LN20.542629096380,EL859.931000,--

--GS,PN1,N 4610069.6293,E 492718.6177,EL813.7948,--

--GT,PN1,SW2024,ST379935000,EW2024,ET379935000

--HSDV:0.016, VSDV:0.030, STATUS:FIXED, SATS:9, PDOP:2.519, HDOP:1.500, VDOP:2.024

--DT10-25-2018--TM23:39:25

GPS,PN2,LA41.380423492660,LN20.542574780180,EL860.890000,--

--GS,PN2,N 4610075.8743,E 492706.0536,EL814.7539,--

--GT,PN2,SW2024,ST379975000,EW2024,ET379975000

--HSDV:0.020, VSDV:0.029, STATUS:FIXED, SATS:7, PDOP:6.201, HDOP:5.100, VDOP:3.528

--DT10-25-2018--TM23:40:04

GPS,PN3,LA41.380378418440,LN20.542543081400,EL864.927000,--

--GS,PN3,N 4610061.9771,E 492698.7029,EL818.7916,--

--GT,PN3,SW2024,ST380051000,EW2024,ET380051000

--HSDV:0.013, VSDV:0.025, STATUS:FIXED, SATS:13, PDOP:1.756, HDOP:0.900, VDOP:1.508

--DT10-25-2018--TM23:41:20

GPS,PN4,LA41.380365607300,LN20.542602443840,EL864.794000,--

--GS,PN4,N 4610058.0105,E 492712.4373,EL818.6584,--

--GT,PN4,SW2024,ST380085000,EW2024,ET380085000

--HSDV:0.013, VSDV:0.023, STATUS:FIXED, SATS:14, PDOP:1.425, HDOP:0.800, VDOP:1.179

--DT10-25-2018--TM23:41:54

GPS,PN5,LA41.380335159400,LN20.542531700900,EL866.246000,--

--GS,PN5,N 4610048.6348,E 492696.0551,EL820.1111,--

--GT,PN5,SW2024,ST380136000,EW2024,ET380136000

--HSDV:0.016, VSDV:0.025, STATUS:FIXED, SATS:10, PDOP:1.758, HDOP:1.300, VDOP:1.184

--DT10-25-2018--TM23:42:44

GPS,PN6,LA41.380318062400,LN20.542533470960,EL866.874000,--

--GS,PN6,N 4610043.3601,E 492696.4592,EL820.7393,--

--GT,PN6,SW2024,ST380148000,EW2024,ET380148000

--HSDV:0.018, VSDV:0.034, STATUS:FIXED, SATS:7, PDOP:3.711, HDOP:2.200, VDOP:2.988

--DT10-25-2018--TM23:42:56

GPS,PN7,LA41.380302025660,LN20.542526224340,EL866.783000,--

--GS,PN7,N 4610038.4147,E 492694.7768,EL820.6485,--

--GT,PN7,SW2024,ST380262000,EW2024,ET380262000

--HSDV:0.027, VSDV:0.040, STATUS:FIXED, SATS:6, PDOP:2.784, HDOP:1.800, VDOP:2.124

--DT10-25-2018--TM23:44:50

GPS,PN8,LA41.380297366540,LN20.542508362820,EL867.440000,--

--GS,PN8,N 4610036.9818,E 492690.6415,EL821.3056,--

--GT,PN8,SW2024,ST380297000,EW2024,ET380297000

--HSDV:0.031, VSDV:0.069, STATUS:FIXED, SATS:6, PDOP:3.348, HDOP:1.700, VDOP:2.884

--DT10-25-2018--TM23:45:30

GPS,PN9,LA41.380336717420,LN20.542503801500,EL866.618000,--

--GS,PN9,N 4610049.1223,E 492689.5987,EL820.4833,--

--GT,PN9,SW2024,ST380360000,EW2024,ET380360000

--HSDV:0.036, VSDV:0.033, STATUS:FIXED, SATS:9, PDOP:3.374, HDOP:2.700, VDOP:2.024

--DT10-25-2018--TM23:46:30



ИМОТЕН ЛИСТ број: 2 ИЗВОД

Катастарска општина: КОЛАРИ

ЛИСТ А: ПОДАТОЦИ ЗА НОСИТЕЛОТ НА ПРАВОТО НА СОПСТВЕНОСТ							
Ред. бр.	ЕМБГ / ЕМБС	Име и презиме / Назив	Адреса / Седиште	Дел на недвижност	Правен основ на запишување	Бр. на пред. по кој е извршено запишување	Датум и час на запишување
1	***	АХМЕД ДЕМИР ДЖЕМАИЛ	4, КОЛАРИ	1/3	Усогласување на атрибутните и графичките податоци --- исправка на грешка - се запишуваат ЗПЗ-1,ЗПЗ-2 и ЗПЗ-3.	1122-1835/2014	25.04.2014 11:18:46
2	***	АХМЕДИ САМИР	КОЛАРИ , КИЧЕВО	1/3	Усогласување на атрибутните и графичките податоци --- исправка на грешка - се запишуваат ЗПЗ-1,ЗПЗ-2 и ЗПЗ-3.	1122-1835/2014	25.04.2014 11:18:46
3	***	ЛИРИЈЕ АХМЕДИ	С. КОЛАРИ , КИЧЕВО	1/3	Договор за подарок ОДУ.бр. 503/15 од 14.08.2015 г. Нотар Елица Коруноска	1112-2040/2015	10.09.2015 09:39:47



ИМОТЕН ЛИСТ број: 2 ИЗВОД Катастарска општина: КОЛАРИ

ЛИСТ А: ПОДАТОЦИ ЗА НОСИТЕЛОТ НА ПРАВОТО НА СОПСТВЕНОСТ

Ред. бр.	ЕМБГ / ЕМБС	Име и презиме / Назив	Адреса / Седиште	Дел на недвижност	Правен основ на запишување	Бр. на пред. по кој е извршено запишување	Датум и час на запишување

ЛИСТ Б: ПОДАТОЦИ ЗА ЗЕМЈИШТЕТО (КАТАСТАРСКА ПАРЦЕЛА) И ЗА ПРАВОТО НА СОПСТВЕНОСТ

Број на катастарска парцела		Викано место/улица	Катастарска		Површина во м2	Сопственост / сосопственост / заедничка сопственост	Право преземено при конверзија на податоците од стариот ел.систем	Бр. на евид. лист	Бр. на пред. по кој е извршено запишување	Датум и час на запишување
основен	дел		култура	класа						
1095		ПЕЈО	33	н	2	2389	СОСОПСТВЕНОСТ		1122-1536/2014	04.04.2014 12:12:22

Легенда на внесени шифри и кратенки:

Шифра	Опис
33	Плодните земјишта
н	Нива

Тип	Опис
Извод	Дел од содржината на имотниот лист за избраните парцели или згради

М.П.

Овластено лице:

Димче Костоски


име и презиме, потпис



РЕПУБЛИКА МАКЕДОНИЈА
АГЕНЦИЈА ЗА КАТАСТАР НА НЕДВИЖНОСТИ

КООРДИНАТИ НА ТОЧКИ ОД ГЕОДЕТСКАТА РЕФЕРЕНТНА МРЕЖА

Ознака (тип) на геодетска	Бр. на точка	Y	X	H
Тригонометриска точка	4-333	7493152.85	4609746.9	

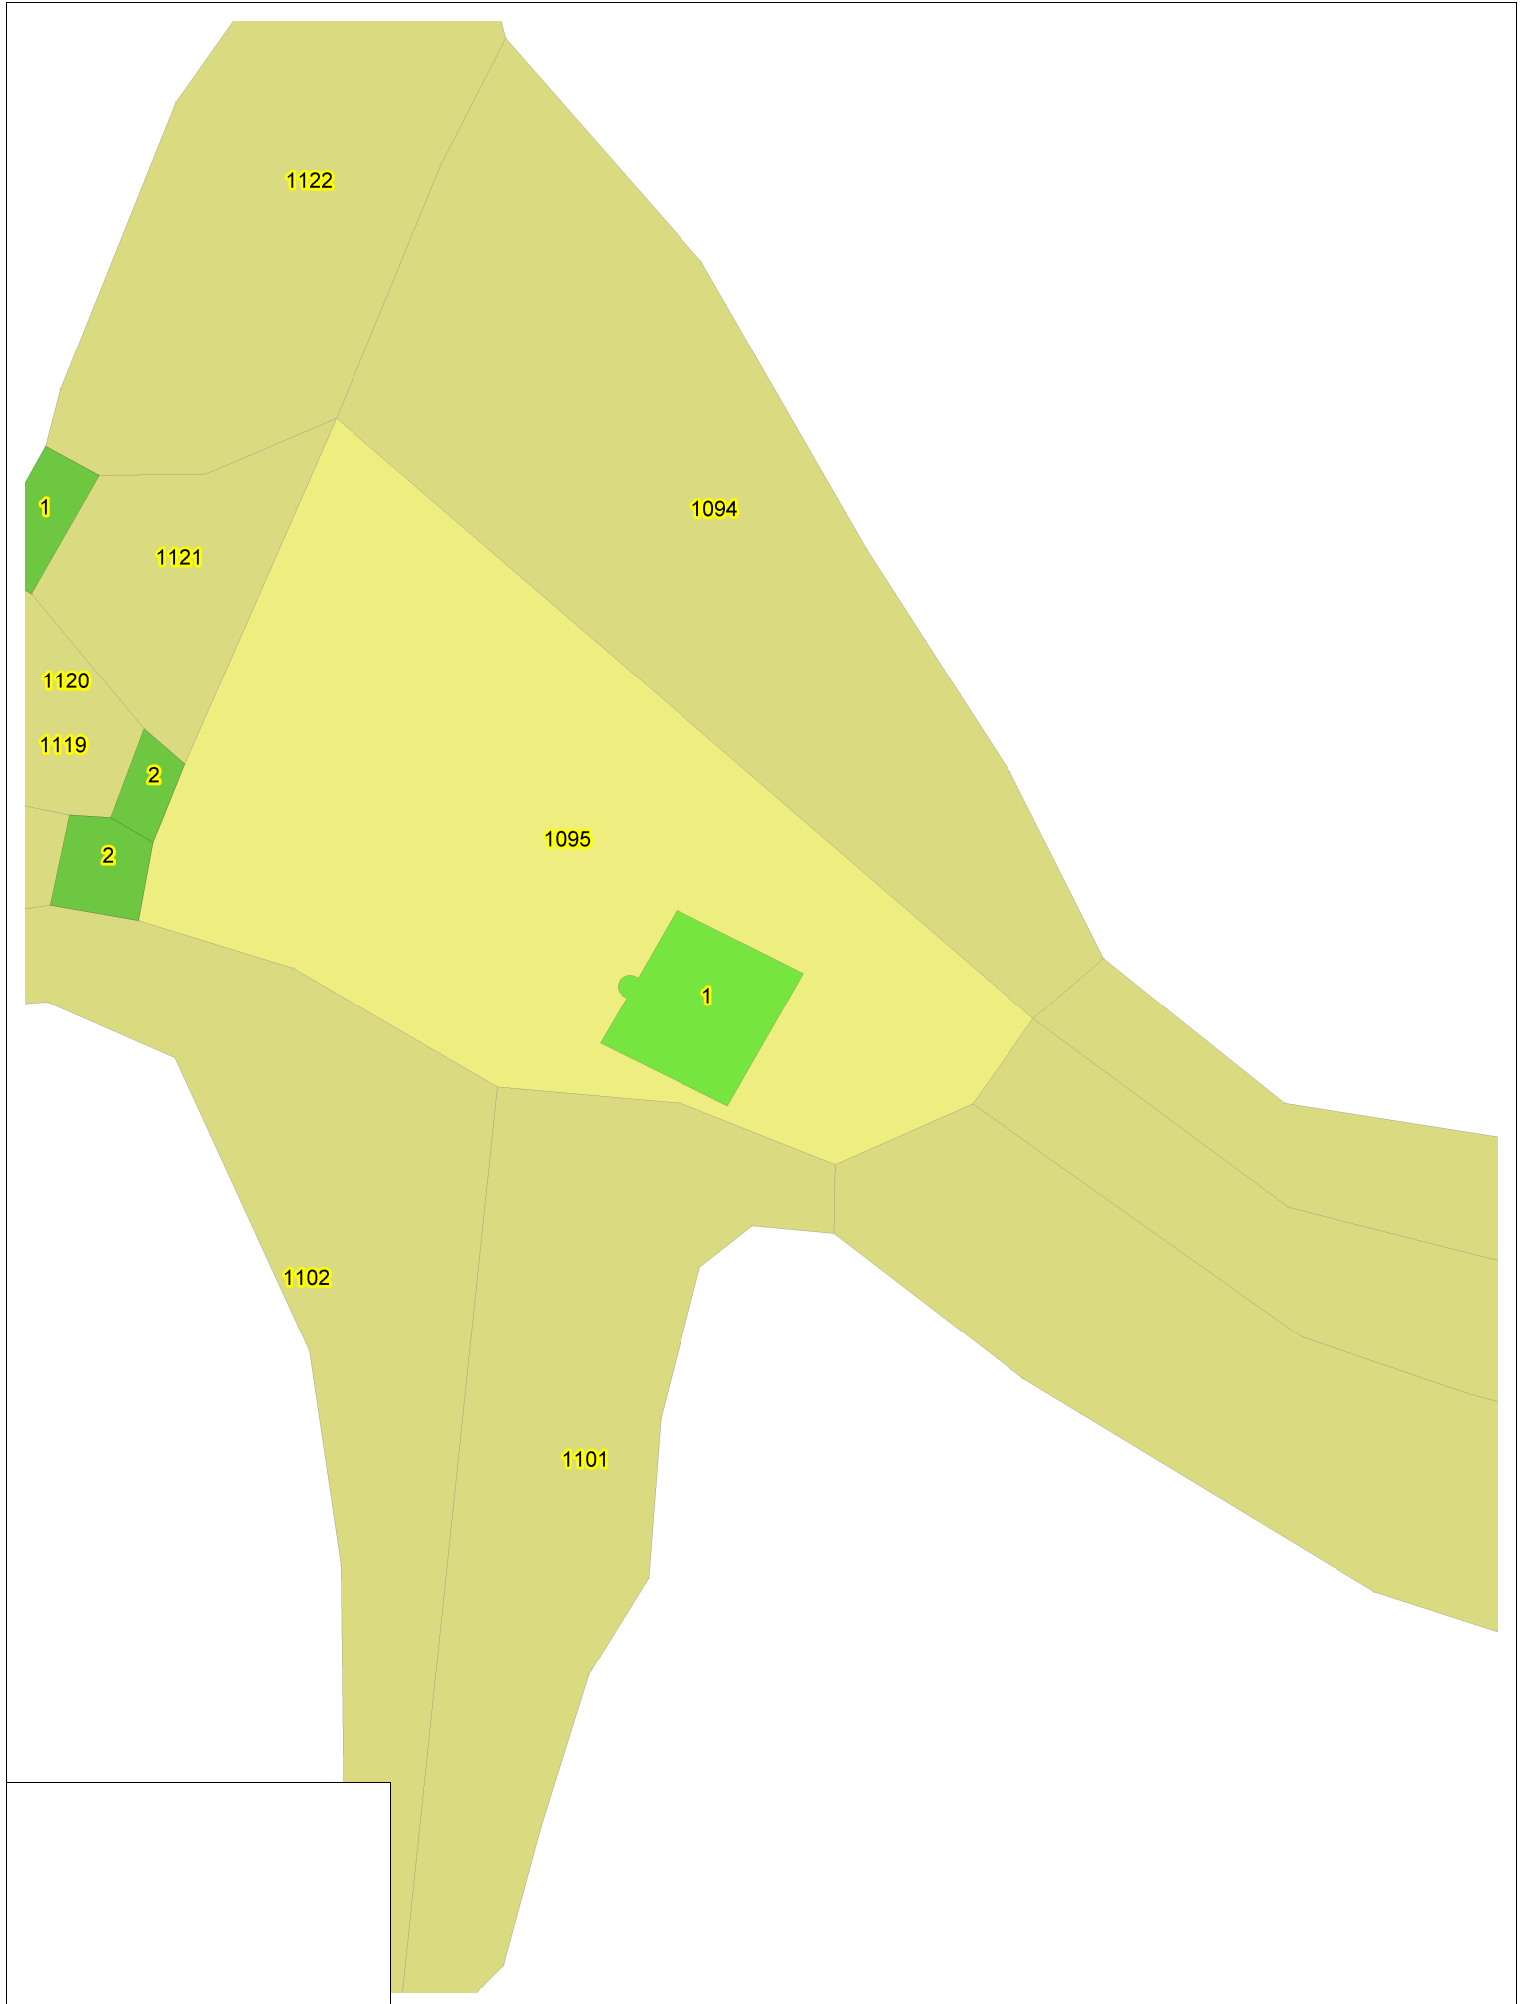

РЕПУБЛИКА МАКЕДОНИЈА
АГЕНЦИЈА ЗА КАТАСТАР НА НЕДВИЖНОСТИ
02-3334/3-340/2018 од 29.10.2018 13:59:57



ПОТВРДА

за проверка на геодетски елаборат
КО КОЛАРИ

Се потврдува дека ГЕОДЕТ КОРУНОСКИ, 6474080, МИРКО МИЛЕСКИ 15 - КИЧЕВО на ден 29.10.2018 во 13:59:20 часот до Агенцијата за катастар на недвижности достави пријава за проверка на геодетски елаборат заведена под број 02-3334/3-340/2018

КО.: КОЛАРИ / Парцела: 1095

За да го искористите изработениот геодетски елаборат, внесете ја следната лозинка 'KDF82LG', на <https://ekatlite.platform.katastar.gov.mk/ekatlite>.

М.П.



Овластено лице

Димче Костоски

(име, презиме и потпис)

ИЗЈАВА СО ПОДАТОЦИ ЗА НЕДВИЖНОСТИ

ЛИСТ 1

Основни податоци

Име Вангир
Презиме Тимичи
Адреса на живеење с. Чопари

Податоци за недвижноста

Катастарска општина Чопари
Катастарска парцела 1095
Зграда, објект/посебен дел од зграда (стан, деловна просторија, гаража и др.)
На КП 1095
Општина Чичево улица Број

КАРАКТЕРИСТИКИ НА ОБЈЕКТИЗА ДОМУВАЊЕ

Година на изградба на објектот 2006г. ЗГР 1
Година на извршена доградба/надградба на објектот
Година на реконструкција

Тип на реконструкција

- Фасада
- Столарија
- Инсталации
- Кров

Материјал од кој е изграден објектот

- Монтажен материјал
- Мешовит материјал
- ☒ Тврд материјал

Изјавил

Име, Презиме и потпис

Плаќањето е успешно завршено

Број на извршената трансакција: 2617963

Датум на валута

29.10.2018

Назив на налогодавач:

Димче Костоски

ул Мирко Милески бр. 15

Назив на налогопримач:

НРБМ

Буџет на РМ

Трансакциска сметка на

Трансакциска сметка на

100-0000000-630-95

Банка на налогодавач:

Банка на налогопримач:

AKN 3

Даночен број или ЕМБС:

6474080

Износ:

МКД

154.20

Повикување на број:

Уплатна сметка:

Цел на плаќање:

Имотен лист

Сметка на буџетски корисник:

2100100100450-787-11

Приходна шифра и програма:

724116-20

☐ преку МИПС

Потпис:

Датум на уплата:

29.10.2018

Место на плаќање:

Интернет Casys cPay

Налог ПП50

ВКУПНО ЗА ПРИЈАВА

150.00

АДМИНИСТРАТИВНА ТАКСА

0.00

ПРОВИЗИЈА

4.20

ВКУПНО ЗА НАПЛАТА

154.20

Плаќањето е успешно завршено

Број на извршената трансакција: 2617954

Назив на налогодавач: Димче Костоски ул Мирко Милески бр. 15	Датум на валута 29.10.2018	Назив на налогопримач: НРБМ Буџет на РМ
Трансакциска сметка на	Трансакциска сметка на 100-0000000-630-95	Банка на налогопримач: AKN 3
Банка на налогодавач:	Износ: МКД 525.59	Уплатна сметка:
Даночен број или ЕМБС: 6474080	Сметка на буџетски корисник: 2100100100450-787-11	Приходна шифра и програма: 724116-20 ☐ преку МИПС
Повикување на број:	Датум на уплата: 29.10.2018	Место на плаќање: Интернет Casys cPay
Цел на плаќање: Издавање на податоци во дигитална форма		
Потпис:		

Налог ПП50

ВКУПНО ЗА ПРИЈАВА	414.00
АДМИНИСТРАТИВНА ТАКСА	0.00
ПРОВИЗИЈА	11.59
ЗАВЕРКА НА ГЕОДЕТСКИ ЕЛАБОРАТ	100.00
ВКУПНО ЗА НАПЛАТА	525.59

Потврда за нарачка: 97978

Податоци за нарачателот

Име на компанија	геодет коруноски
ЕМБС на компанија	6474080
Телефон на компанија	045220400
Име	Димче
Презиме	Костоски
Е-пошта	geodetkorunoski@yahoo.com
Телефон	045220400

Улица	Мирко Милески
Број	15
Поштенски број	6250
Град	Кичево
Држава	Р.Македонија

Податоци за нарачката

Име на продукт	Начин на превземање	Единечна цена	Кол.	Вкупна цена	Архивски број	Линк за превземање
Координати (X, Y)	Продукт во електронска форма	66.0 ден.	1.0	66.0 ден.	0834-39498/1	Order 97978 GeodetskiToc ki- Koordinati Izphnaeq154081 7275741ybx.xlsx - Order 97978 GeodetskiToc ki- Koordinati Izphnaeq154081 7275741ybx.pdf
Вкупна цена:		66.0 + 2* = 68.0 ден.				

Начин на плаќање: Онлајн плаќање

Број на трансакција: 7614813

*Провизија за банка - процент од вкупна сума