

Врз основа на член 22 став 1 точка 1 и член 62 став 1 од Законот за локална самоуправа (Сл. Весник на Република Македонија бр.2/2002 и во врска со член 22 став 1 точка 7 од Статутот на Општина Кичево (сл. Гласник на Општина Кичево бр. 9/13) а согласно со член 10 став 4 од Законот за постапување со бесправно изградени објекти („Службен весник на РМ„ бр. 23/11, 54/2011, 155/12, 72/13, 44/14, 115/14, 199/14, 124/15, 129/15, 217/15 и 31/16), Советот на Општина Кичево, на Седницата одржана на ден _____ 2025 година, ја донесе следната :

О Д Л У К А

Со која се утврдува дека ќе се донесе измена на Детален урбанистички план за населбите Горица и Копачка донесен со одлука на совет бр. 02-3531/1 од 30.09.1985, 07-1007/8 од 21.06.2001, за на КП бр.4293/2 и КП бр.4139/2 и КП бр.4294 КО Кичево 1, во Општина Кичево.

Член 1

Се утврдува дека ќе се донесе измена на Детален урбанистички план за населбите Горица и Копачка донесен со одлука на совет бр. 02-3531/1 од 30.09.1985, 07-1007/8 од 21.06.2001, за на КП бр.4293/2 и КП бр.4139/2 и КП бр.4294 КО Кичево 1, во Општина Кичево.

Член 2

Со донесувањето на деталниот урбанистички план за населбите Горица и Копачка, ќе се изврши проширување на планскиот опфат на КП бр.4293/2 и КП бр.4139/2 и КП бр.4294 КО Кичево 1, според геодетски елаборат за бесправно изградени објекти и делови на објекти бр.23-564/3 од 29.12.2016 год. изработен од „Премер екстра“ Кичево заради вклопување на бесправниот објект во урбанистичко планска документација.

Член 3

Финансирањето на изработката за донесување на измената на ДУП ќе се врши со средства од буџет на Општина Кичево.

Член 4

Спроведувањето на постапката за донесување на измената на ДУП ќе го врши Одделението за урбанизам и заштитана животната средина при Општина Кичево.

Нë базë тë nenit 22 paragrafi 1 pika 1 dhe nenit 62 paragrafi 1 тë Ligjit пër vetëqeverisje lokale (Gazeta Zyrtare e Republikës së Maqedonisë nr.2/2002 dhe në lidhje me nenin 22 paragrafi 1 pika 7 тë Statutit тë Komunës së Kërçovës (Fletorja Zyrtare e Komunës së Kërçovës nr. 9/13) dhe në përputhje me nenin 10 paragrafi 4 тë Ligjit пër veprim me objekte тë ndërtuara pa leje (Gazeta zyrtare e RM-s nr. 23/11, 54/2011, 155/12, 72/13, 44/14, 115/14, 199/14, 124/15, 129/15, 217/15 dhe 31/16), Këshilli i Komunës së Kërçovës, në Seancën e mbajtur më datë _____ 2025, miratoi:

VENDIM

Me тë cilin пërcaktohet se do тë miratohet ndryshimi i Planit Detajues Urbanistik пër lagjet Gorica dhe Kopačka miratuar me vendim тë këshillit nr. 02-3531/1 тë datës 30.09.1985, 07-1007/8 тë datës 21.06.2001, пër PK nr.4293/2 dhe PK nr.4139/2 dhe PK nr.4294 KK Kërçovë 1, në Komunën e Kërçovës.

Neni 1

Përcaktohet se do тë miratohet ndryshimi i Planit Detajues Urbanistik пër lagjet Gorica dhe Kopačka miratuar me vendim тë këshillit nr. 02-3531/1 тë datës 30.09.1985, 07-1007/8 тë datës 21.06.2001, пër PK nr.4293/2 dhe PK nr.4139/2 dhe PK nr.4294 KK Kërçovë 1, në Komunën e Kërçovës.

Neni 2

Me miratimin e Planit Detajues Urbanistik пër lagjet Gorica dhe Kopačka, do тë bëhet zgjerimi i përfshirjes së planit në PK nr.4293/2 dhe PK nr.4139/2 dhe PK nr.4294 KK Kërçovë 1, sipas elaboratit gjeodezik пër objektet e ndërtuara pa leje dhe pjesët e objekteve nr.23-564/3 тë datës 29.12.2016 тë përgatitur nga "Premier ekstra" Kërçovë пër përfshirjen e objektit pa leje në dokumentacionin urbanistik planor.

Neni 3

Financimi пër hartimin dhe sjelljen e PGJU- do тë bëhet me mjete тë Buxhetit тë Komunës së Kërçovës.

Neni 4

Zbatimin e procedurës пër sjelljen e PGJU - do ta bëjë Seksioni пër urbanizim dhe mbrojtjen e mjedisit jetësor në Komunën e Kërçovës.

Член 5

Оваа одлука стапува во сила осмиот ден од денот на објавување во Службен гласник на Општина Кичево.


Neni 5


Ky vendim hyn në fuqi ditën e tetë nga dita e publikimit në “Fletoren zyrtare të Komunës së Kërçovës”.

Бр. _____
_____ година
К и ч е в о

Nr. _____
Dt. _____
K ë r ç o v ë

СОВЕТ НА ОПШТИНА КИЧЕВО / KËSHILLI I KOMUNËS SË KËRÇOVËS
ПРЕТСЕДАТЕЛ / KRYETAR
Скендер Џабири/Skender Xhabiri

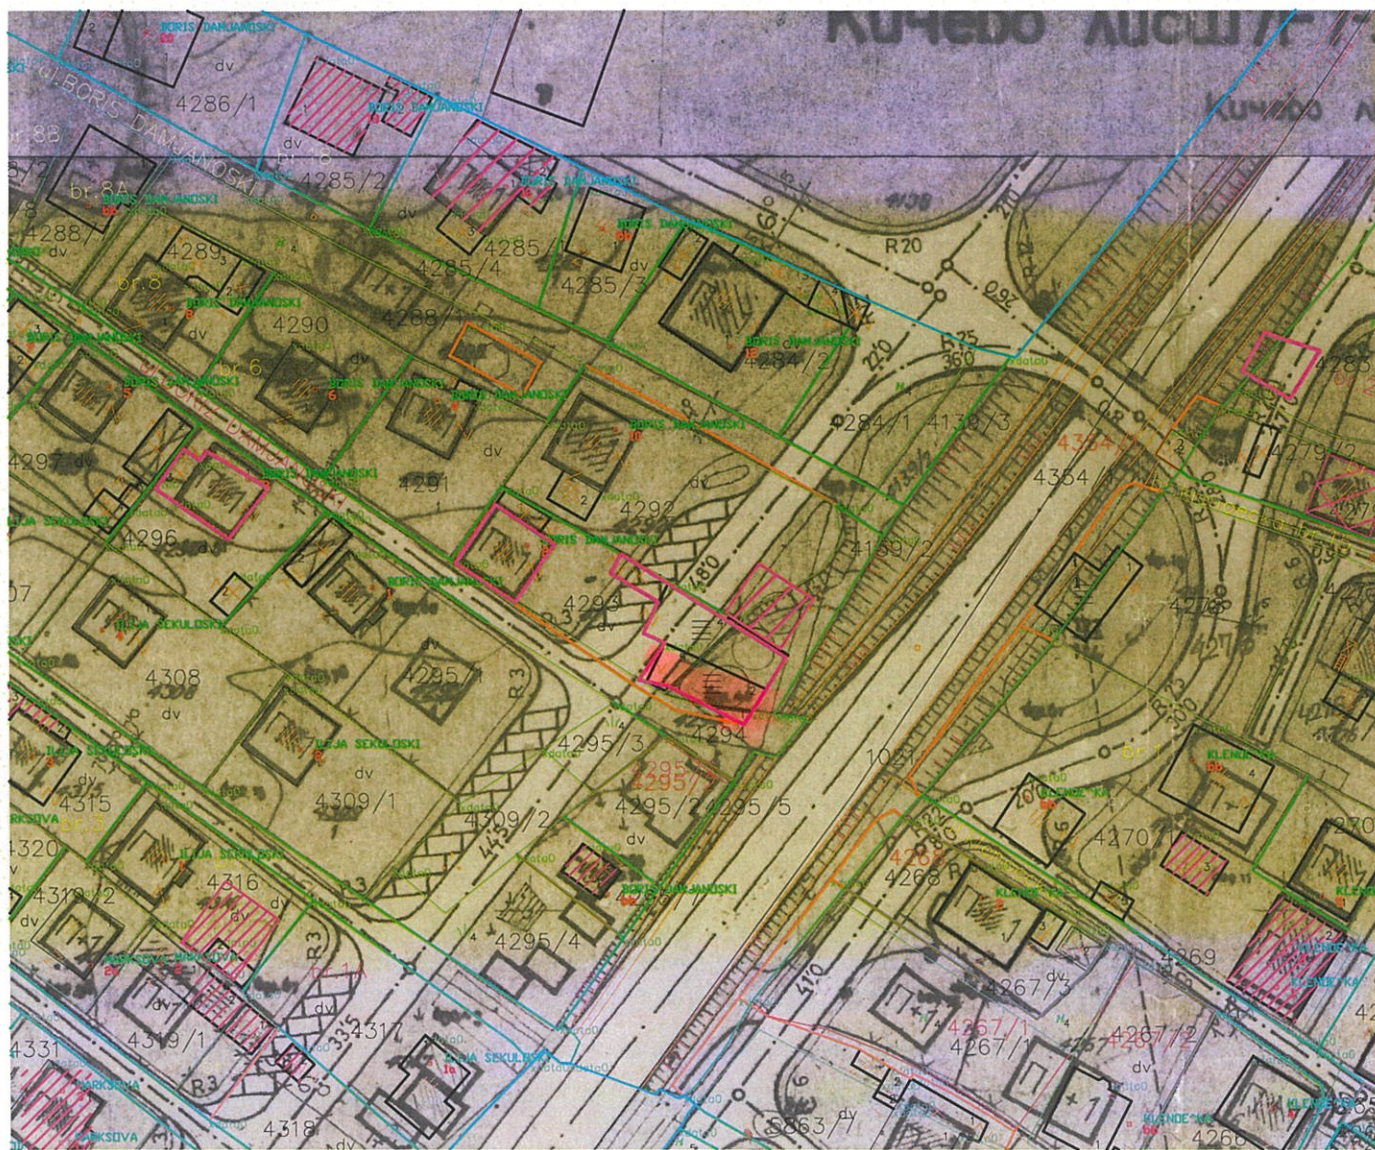

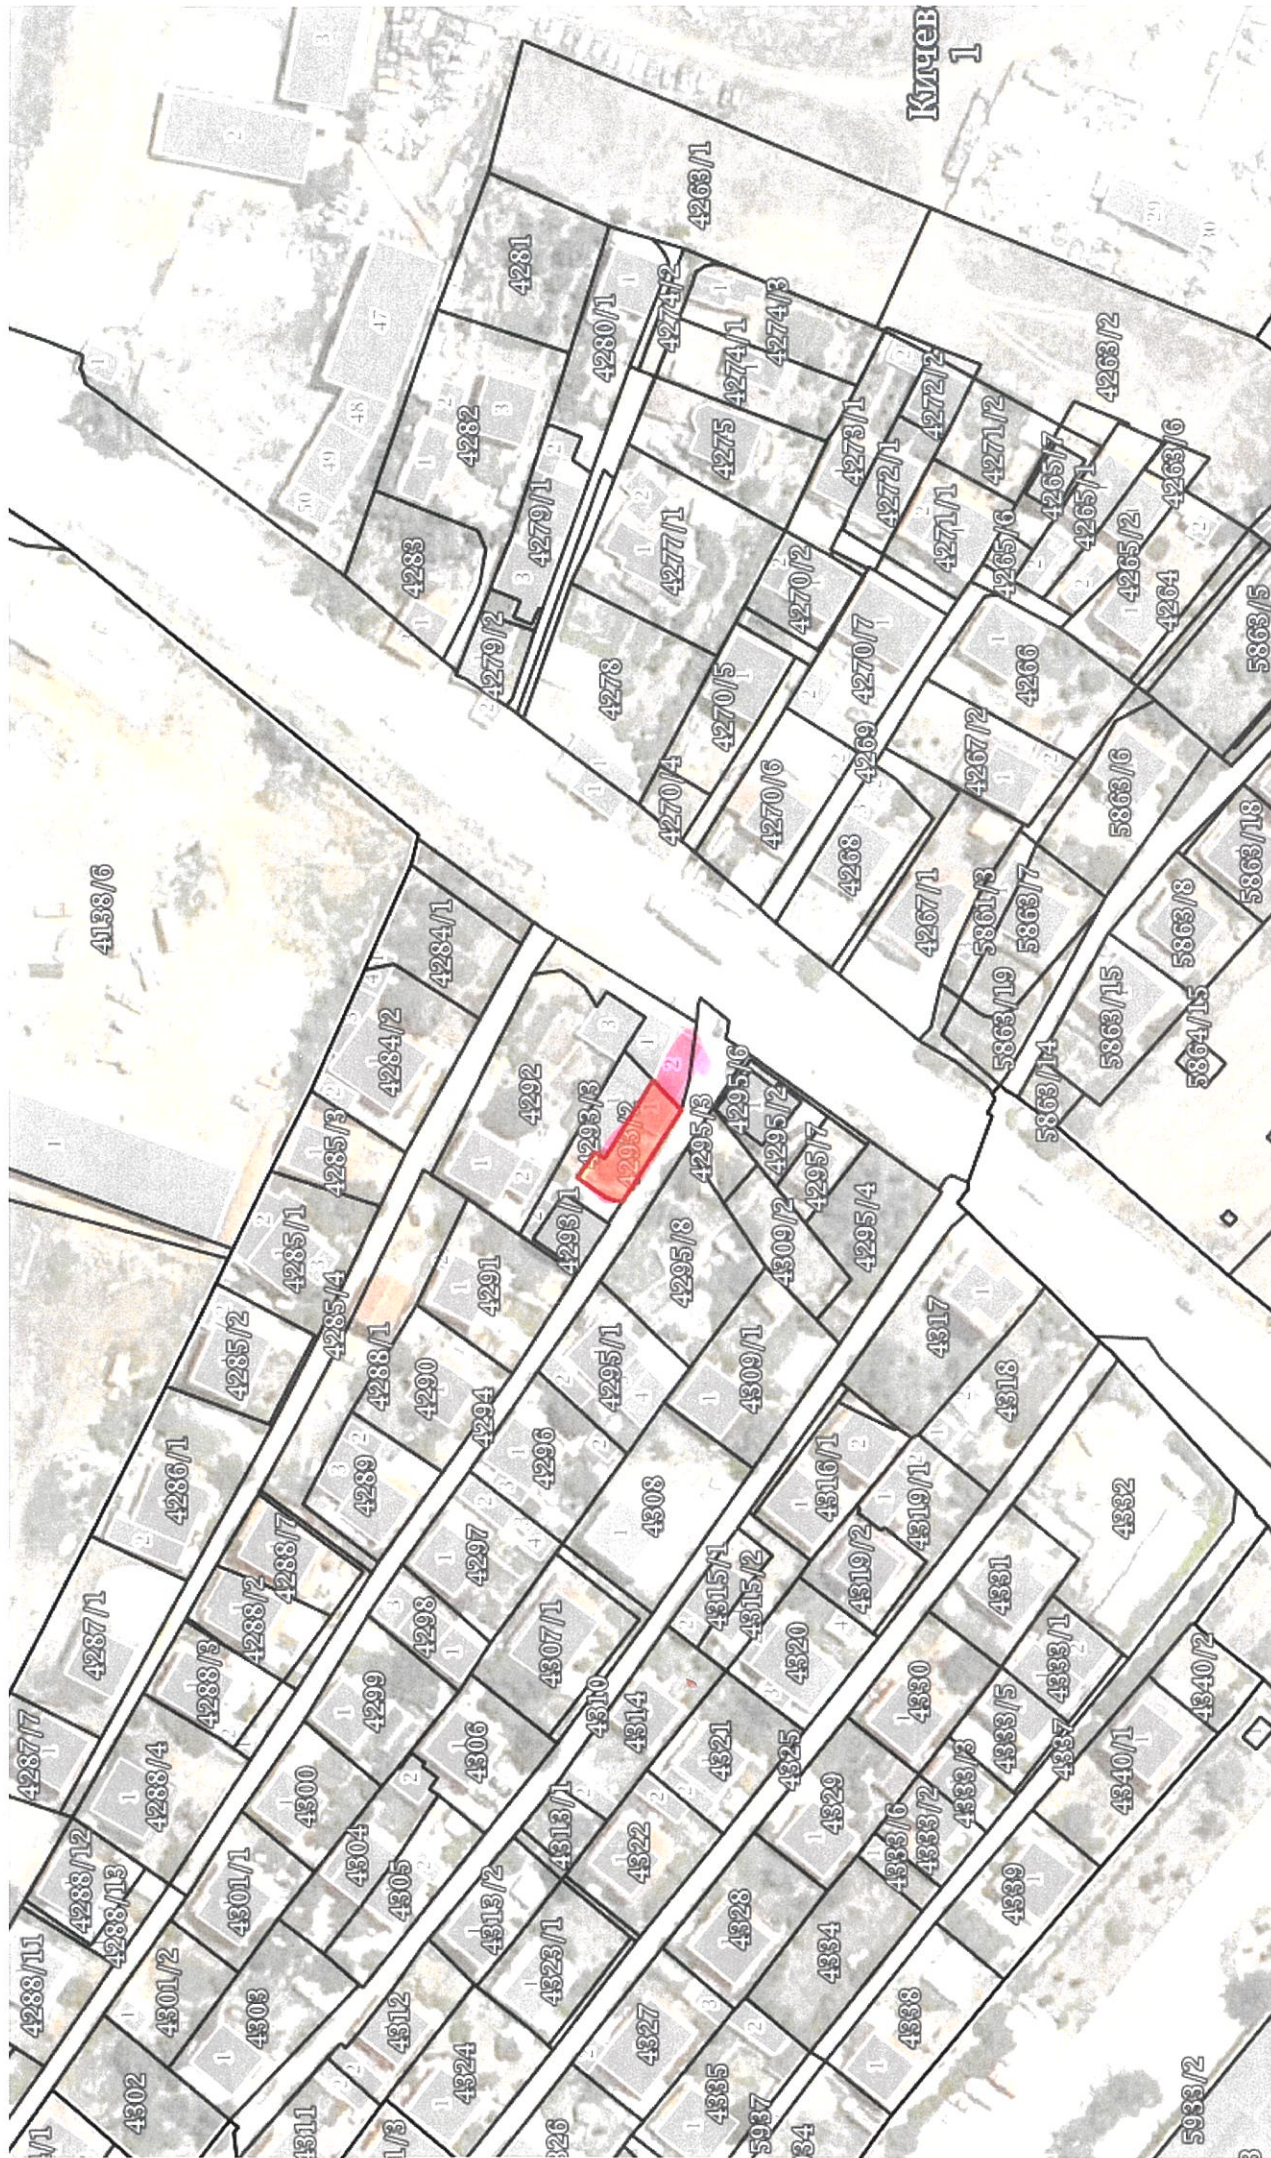

не в окупі



Фирма	Друштво за катастарски и геодетски работи, услуги и трговија „ПРЕМЕР-ЕКСТРА“ ДОО
Адреса	Ул. „Борис Кидрич“ бр. 1Б – 5 Кичево
Тел.	045 226 000, 071 254 350, 071 254 360, 071 221 383
Е-mail	premer.extra@yahoo.com,
Депонент	НЛБ Тутунска банка
Жиро сметка	210061886480127
Даночен број	МК 4012007121485
ЕМБС	6188648

ТРГОВЕЦ ПОЕДИНЕЦ ОВЛАСТЕН ГЕОДЕТ/
ТРГОВСКО ДРУШТВО ЗА ГЕОДЕТСКИ РАБОТИ

ПРЕМЕР - ЕКСТРА
КИЧЕВО

Деловоден број : 23-564/3

Датум: 29.12.2016 година

ГЕОДЕТСКИ ЕЛАБОРАТ ЗА ГЕОДЕТСКИ РАБОТИ ЗА ПОСЕБНИ НАМЕНИ

УТВРДУВАЊЕ НА ФАКТИЧКА ПОЛОЖБА НА БЕСПРАВНО ИЗГРАДЕН ОБЈЕКТ

КО КИЧЕВО 1

ТРГОВЕЦ ПОЕДИНЕЦ ОВЛАСТЕН ГЕОДЕТ/
ТРГОВСКО ДРУШТВО ЗА ГЕОДЕТСКИ РАБОТИ

АГЕНЦИЈА ЗА КАТАСТАР НА НЕДВИЖНОСТИ

Заверил:

М.П.

Владимир Алексоски геод. инж.

Одобрил:

М.П.

(име, презиме и потпис на овластен геодет)

(име, презиме и потпис на стручно лице од геодетска насока)

ТРГОВЕЦ ПОЕДИНЕЦ ОВЛАСТЕН ГЕОДЕТ/
ТРГОВСКО ДРУШТВО ЗА ГЕОДЕТСКИ РАБОТИ

**ПРЕМЕР - ЕКСТРА
КИЧЕВО**

СОДРЖИНА НА ГЕОДЕТСКИОТ ЕЛАБОРАТ

1. Насловна страна
2. Содржина
3. Технички извештај
4. Скица на премерување од МакЕдит
5. Графички прилог- теренска скица на премерување
6. Оригинална теренска датотека
7. Скици на премерување на внатрешна површина
8. Рекапитулација
9. Имотен лист број 54803
10. Имотен лист број 3467
11. Копија од катастарски план
12. Координати на точка од геодетска основа
13. Потврда за извршена уплата за податоци и за заверка на геодетски елаборат
14. Потврда за проверка на геодетски елаборат
15. Изјава со податоци за недвижности
16. Ц.Д. со податоци во електронска форма

ПРЕМЕР - ЕКСТРА КИЧЕВО

ТЕХНИЧКИ ИЗВЕШТАЈ

По барање од Решковски Марјан од Кичево заведено под број 23-564/1 од 22.12.2016 година изработен е **геодетски елаборат за утврдување на фактичка положба на бесправно изграден објект**, врз основа на увид, идентификација, извршен премер на лице место и податоците од постоечкиот катастарски операт и план.

По извршениот увид и премер на лице место констатирано е дека објектот означен како зграда број 1 се наоѓа на К.П.4293/2 (37м²) и зафаќа дел на К.П.4139/2 (54м²) и дел на К.П.4294 (5м²) во К.О.Кичево 1, со катност приземје и во катастарот на недвижности се третира како бесправно изграден.Објектот е претставен на дигиталниот катастарски план за К.О.Кичево 1 но неговата положба не одговара со положбата на објектот од лице место.

Висината на зградата од заштитниот тротоар до венецот изнесува 3.20м.

Премерот на лице место на основата на објектот е извршен на ден 28.12.2016 година со примена на комбинирана метода. Најпрво се одредени точки со методата на Глобално сателитско позиционирање (GNSS) со користење на кинематички начин на позиционирање во реално време RTK (real time kinematic) и со користање на МАК ПОС мрежа (македонски позиционен систем), со помош на двофреквентен приемник (GNSS system GS09-Leica) при што е запазен критериумот на квалитет на 3D точност, а потоа од одредените точки извршено е поларно снимање со помош на тотална станица (Leica TCR805 power) на деталните точки на објектот. Обработката на теренските податоци е извршена со помош на софтвер LEICA Geo Office и ProgeCAD 2011 professional.

Координатите на деталните точки од лице место (оригиналната теренска датотека) како и координатите одредени со обработка на теренските податоци се приложени во елаборатот во тхт формат.

Премерувањето на внатрешните површини на зградата и посебните делови од зградата е извршено со помош на ласерски дистомат Leica Disto A5 со сантиметарска точност, а пресметувањето на површините и графичкиот приказ на етажот е изработен и прикажан во скицата на премерување на внатрешна површина на зградата согласно правилникот за премер кој е составен дел на елаборатот.

Изготвил,



7496116.41 4594937.32
7496113.56 4594932.66
7496118.34 4594929.70
7496118.52 4594929.98
7496118.93 4594929.78
7496124.14 4594927.12
7496128.66 4594924.77
7496129.67 4594926.41
7496131.55 4594929.45
7496123.62 4594934.25
7496122.76 4594933.43
7496116.41 4594937.32


трговец поединец овластен геодет/
трговско друштво за геодетски работи

ПРЕМЕР ЕКСТРА
КИЧЕВО

КО:Кичево 1

ТЕРЕНСКА СКИЦА НА ПРЕМЕРУВАЊЕ НА К.П.4293/2 СО
УТВРДЕНА ФАКТИЧКА СОСТОЈБА ЗА ЛЕГАЛИЗАЦИЈА НА
БЕСПРАВНО ИЗГРАДЕНИ ОБЈЕКТИ И ДЕЛОВИ ОД ОБЈЕКТИ

Размер 1:500

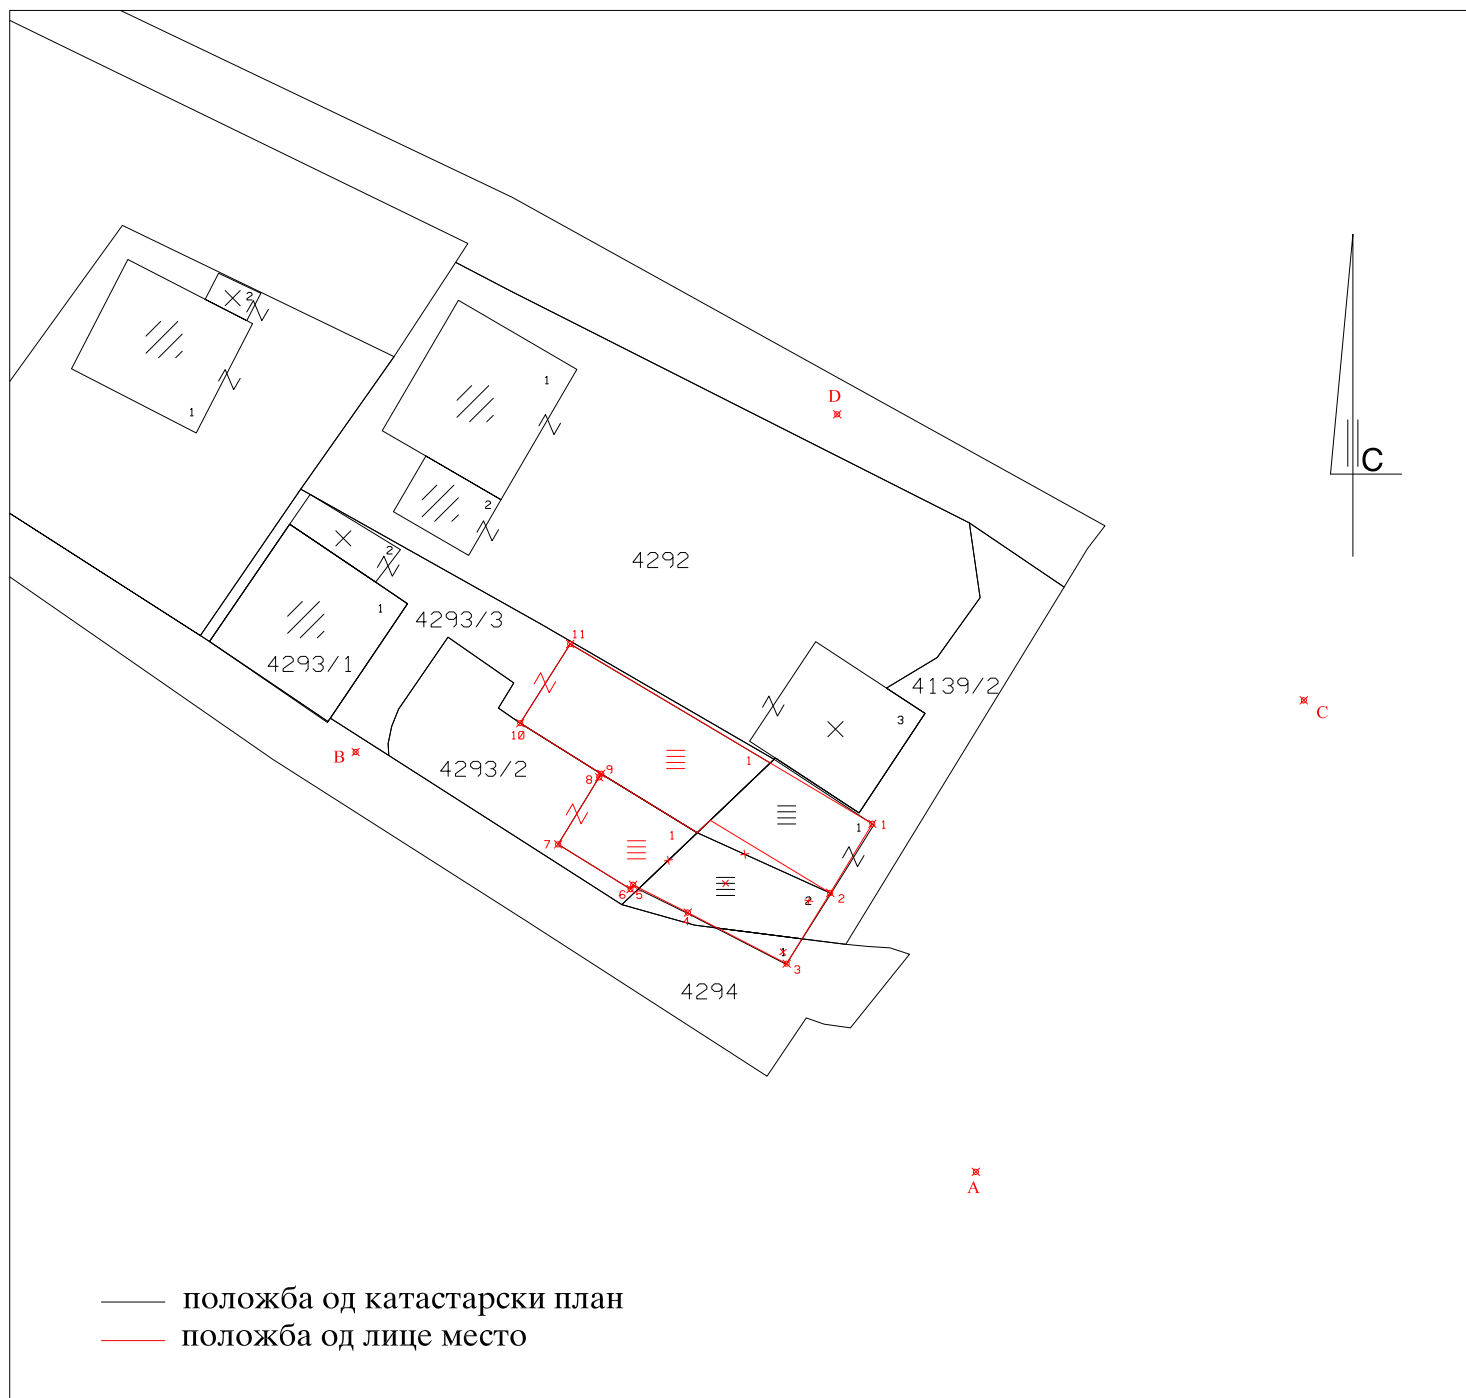

Изготвил - геод. стручно лице

(име, презиме, потпис и печат)

ORIGINALNA TERENSKA DATOTEKA

Point Id	Point Class	Date/Time		Easting	Norting	Posn. + Hgt. Qlty
RTCM-Ref 0008	Reference	28.12.2016	10:00:33	497056.972	4596130.849	0.000
A	Measured	28.12.2016	10:42:18	496141.176	4594911.007	0.016
B	Measured	28.12.2016	10:48:31	496100.169	4594938.765	0.015
C	Measured	28.12.2016	10:54:24	496162.865	4594942.186	0.014
D	Measured	28.12.2016	11:03:31	496132.009	4594961.097	0.015

KONTROLNO MERENJE NA TOCKA 1102

1102	Measured	28.12.2016	10:01:41	497243.843	4596226.900	0.013
------	----------	------------	----------	------------	-------------	-------

PREMER EKSTRA doo
ul.Boris Kidric br.30
6250 Kicevo

=====

Job Name:	Operator:	Instrument type:	Sn.
-----	-----	-----	-----
KICEVO	BRUS	TCR805powe	759411

STATION				
Point ID	Easting	Northing	Elevation	I
-----	-----	-----	-----	-----
A	496141.1760	594911.0070	631.3310	1.500

ORIENTATION				
Point ID	Hz	V	Sd	L
-----	-----	-----	-----	-----
B	304 5 40	83 51 51	1.00	0.000
C	34 49 24	81 16 38	1.00	0.000

DETAIL								
Point ID	Hz	V	Sd	L	Easting	Northing	Elevation	
-----	-----	-----	-----	-----	-----	-----	-----	-----
1	343 26 34	85 48 26	24.0727	1.300	496134.3343	594934.0198	633.2911	
2	332 26 4	88 26 33	20.8163	0.000	496131.5466	594929.4535	633.3968	
3	317 43 40	89 48 20	18.6010	0.000	496128.6641	594924.7708	632.8941	
4	311 59 56	89 23 27	25.6215	0.000	496122.1363	594928.1498	633.1035	
5	309 56 20	90 27 22	29.5570	0.000	496118.5145	594929.9811	632.5958	
6	309 18 16	90 22 54	29.5088	0.000	496118.3429	594929.6986	632.6346	

STATION				
Point ID	Easting	Northing	Elevation	I
-----	-----	-----	-----	-----
B	496100.1690	594938.7650	632.2640	1.500

ORIENTATION				
Point ID	Hz	V	Sd	L
-----	-----	-----	-----	-----
A	124 5 40	78 4 17	1.00	0.000
D	54 57 15	80 21 36	1.00	0.000

DETAIL								
Point ID	Hz	V	Sd	L	Easting	Northing	Elevation	
-----	-----	-----	-----	-----	-----	-----	-----	-----
7	114 31 3	85 55 28	14.7527	0.000	496113.5576	594932.6585	634.8125	
8	95 55 24	90 23 28	16.1879	0.000	496116.2701	594937.0945	633.6535	
9	95 4 16	86 22 39	16.3371	0.000	496116.4097	594937.3238	634.7962	
10	80 2 35	90 53 59	11.0490	0.000	496111.0502	594940.6752	633.5905	
11	63 15 55	84 4 49	15.9730	0.000	496114.3584	594945.9123	635.4114	

=====

Geo WILD MAK
Technical Support Team

ТРГОВЕЦ ПОЕДИНЕЦ ОВЛАСТЕН ГЕОДЕТ/
ТРГОВСКО ДРУШТВО ЗА ГЕОДЕТСКИ
РАБОТИ

ПРЕМЕР - ЕКСТРА КИЧЕВО

С К И Ц А

НА ПРЕМЕРУВАЊЕ НА ЗГРАДИ,
ПОСЕБНИ И ЗАЕДНИЧКИ ДЕЛОВИ ОД ЗГРАДИ И ДРУГИ ОБЈЕКТИ

К.О.Кичево 1

Име и презиме/назив и адреса				Дел на недвижност		Пресметување на вкупната површина/волумен														
ембг: Решковски Марјан, ул. Борис Дамјаноски бр.2 - Кичево				1/1		Реден број	Должина	Ширина	Висина	Површина/Волумен										
Број на катастарска парцела	4293/2	Влез	1	Вкупна површина/волумен м2/м3 според правниот основ	1.	5.60	4.85		27.16											
		Кат	пр																	
Број на зграда/објект во парцела	1	Број на посебниот дел од зградата	/																	
Намена на зградата и друг објект	Б1-1	Намена на посебниот дел од зградата	дп																	
Адреса на зградата		ул. Борис Дамјаноски бр.2 - Кичево		/ м2																
згр1/пр вл 3 1 1 вл 2 1 вл 1 5.60 4.85																				
					Вкупно		27.16													
					Пресметување на вкупна површина/волумен без правен основ															
					Вкупно		27.16													
Изготвил-геод.стручно лице:																				
(име,презиме и потпис)М.П.																				

ПРЕМЕР - ЕКСТРА КИЧЕВО

НА ПРЕМЕРУВАЊЕ НА ЗГРАДИ,
ПОСЕБНИ И ЗАЕДНИЧКИ ДЕЛОВИ ОД ЗГРАДИ И ДРУГИ ОБЈЕКТИ

К.О.Кичево 1

Име и презиме/назив и адреса					Дел на недвижност		Пресметување на вкупната површина/волумен															
ембг: Решковски Марјан, ул. Борис Дамјаноски бр.2 - Кичево					1/1		Реден број	Должина	Ширина	Висина	Површина/Волумен											
Број на катастарска парцела		4293/2	Влез	2	Вкупна површина/волумен м2/м3 според правниот основ	1.	6.84	5.00		34.20												
			Кат	пр			2.50	0.97		2.42												
Број на зграда/објект во парцела		1	Број на посебниот дел од зградата			/																
Намена на зградата и друг објект		Б1-1	Намена на посебниот дел од зградата			п																
Адреса на зградата		ул. Борис Дамјаноски бр.2 - Кичево				/ м2																
згр1/пр вл 3 1 5.00 1 6.84 вл 2 2.50 0.97 1 —вл 1																						
												Вкупно					36.62					
												Пресметување на вкупна површина/волумен без правен основ										
												Вкупно					36.62					
												Изготвил-геод.стручно лице:										

(име,презиме и потпис)М.П.

ТРГОВЕЦ ПОЕДИНЕЦ ОВЛАСТЕН ГЕОДЕТ/
ТРГОВСКО ДРУШТВО ЗА ГЕОДЕТСКИ
РАБОТИ

ПРЕМЕР - ЕКСТРА КИЧЕВО

С К И Ц А

НА ПРЕМЕРУВАЊЕ НА ЗГРАДИ,
ПОСЕБНИ И ЗАЕДНИЧКИ ДЕЛОВИ ОД ЗГРАДИ И ДРУГИ ОБЈЕКТИ

К.О.Кичево 1

Име и презиме/назив и адреса				Дел на недвижност	Пресметување на вкупната површина/волумен				
ембг: Решковски Марјан, ул. Борис Дамјаноски бр.2 - Кичево				1/1					
					Реден број	Должина	Ширина	Висина	Површина/Волумен
Број на катастарска парцела	4293/2	Влез	3	Вкупна површина/волумен м2/м3 според правниот основ	1.	5.00	4.86		24.30
		Кат	пр						
Број на зграда/објект во парцела	1	Број на посебниот дел од зградата	1						
Намена на зградата и друг објект	Б1-1	Намена на посебниот дел од зградата	ст						
Адреса на зградата	ул. Борис Дамјаноски бр.2 - Кичево				/ м2				
згр1/пр вл 3 5.00 1 4.86 вл 2 1 вл 1									

ТРГОВЕЦ ПОЕДИНЕЦ ОВЛАСТЕН ГЕОДЕТ
ТРГОВСКО ДРУШТВО ЗА ГЕОДЕТСКИ РАБОТИ

ПРЕМЕР - ЕКСТРА КИЧЕВО

РЕКАПИТУЛАЦИЈА

Број на К.П.		Адреса (Улица и куќен број на зграда)	Број на зграда	Намена на зграда	Влез	Кат	Стан	Намена на посебен дел од зграда	Внатрешна површина на посебниот дел од зградата (m ²)	Волумен (m ³)	Површина на земјиште под зграда		Висина на зграда {кота на венец}	Висина на антенски столб
основен	дел										број на зграда	(m ²)		
4293	2	Б.Дамјаноски 2,Кичево	1	Б1-1	1	пр	/	дп	27 m ²	/	1	37 m ²	3,20m	/
4293	2	Б.Дамјаноски 2,Кичево	1	Б1-1	2	пр	/	п	37 m ²	/				/
4293	2	Б.Дамјаноски 2,Кичево	1	Б1-1	3	пр	1	СТ	24 m ²	/				
4139	2	Б.Дамјаноски 2,Кичево	1	/	/	/	/	/	/	/		54 m ²		/
4294	/	Б.Дамјаноски 2,Кичево	1	/	/	/	/	/	/	/		5 m ²		/
								Вкупно	88 m ²					

Изготвил

М.П. _____



Податоци за сертификатот на АКН на Р. Македонија
Издаден на: Elektronski Salter
Издавач: KIBS Certificate Services CA
Сериски број: ae 3b 24 7c
Валиден до: 13.10.2017
Датум и час на потпишување: 27.12.2016 во 16:48:59
Документот е дигитално потпишан и е правно валиден



ИМОТЕН ЛИСТ број: 54803 ПРЕПИС

Катастарска општина: КИЧЕВО 1

ЛИСТ А: ПОДАТОЦИ ЗА НОСИТЕЛОТ НА ПРАВОТО НА СОПСТВЕНОСТ

Ред. бр.	ЕМБГ / ЕМБС	Име и презиме / Назив	Адреса / Седиште	Дел на недвижност	Правен основ на запишување	Бр. на пред. по кој е извршено запишување	Датум и час на запишување
1	***	МАРЈАН РЕШКОВСКИ	БОРИС ДАМЈАНОВСКИ 2, КИЧЕВО	1/1	Договор за физичка делба ОДУ. бр.17/16 од 05-02-2016 г. Нотар Ајдин Мехмеди	1113-4954/2016	27.12.2016 14:51:35

ЛИСТ Б: ПОДАТОЦИ ЗА ЗЕМЈИШТЕТО (КАТАСТАРСКА ПАРЦЕЛА) И ЗА ПРАВОТО НА СОПСТВЕНОСТ

Број на катастарска парцела	основен	дел	Викано место/улица	Катастарска		Површина во м2	Сопственост / сосопственост / заедничка сопственост	Право преземено при конверзија на податоците од стариот ел.систем	Бр. на евид. лист	Бр. на пред. по кој е извршено запишување	Датум и час на запишување
				култура	класа						
4293		2	ГРАД	гз	гиз	106	СОПСТВЕНОСТ			1113-4954/2016	27.12.2016 14:51:35
4293		2	ГРАД	гз	зпз 1	37	СОПСТВЕНОСТ			1113-4954/2016	27.12.2016 14:51:35

ЛИСТ В: ПОДАТОЦИ ЗА ЗГРАДИ, ПОСЕБНИ ДЕЛОВИ ОД ЗГРАДИ И ДРУГИ ОБЈЕКТИ И ЗА ПРАВОТО НА СОПСТВЕНОСТ

Број на катастарска парцела	основен	дел	Адреса (улица и куќен број на зграда)	Бр. на зграда/друг објект	Нам. на згр. и други обј.	Намена на згр. преземена при конверзија на податоците од стариот ел.систем	Влез/Кат/Број на посебен/заеднички дел од зграда			Намена на посебен/заеднички дел од зграда	Внатрешна површина во м2	Отворена површина во м2	Волумен во м3	Сопственост / сосопственост / заедничка сопственост	Право преземено при конверзија на податоците од стариот ел.систем	Бр. на евид. лист	Бр. на пред. по кој е извршено запишување	Датум и час на запишување
							Влез	Кат	Број									
4293		1	УЛ. БОРИС ДАМЈАНОВСКИ 2	1	A1-1		1	K 1	2	СТ	67			СОПСТВЕНОСТ			1113-4954/2016	27.12.2016 14:51:35

Легенда на внесени шифри и кратенки:

Шифра	Опис
A1-1	стамбени куќи со дворови – самостојни

Тип

Опис

Препис	Цела содржина од имотниот лист
--------	--------------------------------



РЕПУБЛИКА МАКЕДОНИЈА
АГЕНЦИЈА ЗА КАТАСТАР НА НЕДВИЖНОСТИ
1105-14394/2016 од 27.12.2016 16:48:50



ИМОТЕН ЛИСТ број: 54803 ПРЕПИС

Катастарска општина: КИЧЕВО 1

Легенда на внесени шифри и кратенки:	
Шифра	Опис
СТ	стан
зпз	Земјиште под зграда
гиз	градежно изградено земјиште
гз	Вештачки неплодни земјишта

Тип	Опис
Препис	Цела содржина од имотниот лист

М.П.

Vladimir
Aleksoski

Digitally signed by Vladimir Aleksoski
DN: cn=Vladimir Aleksoski c=MK
o=Makedonski Telekom
ou=PREMER-EKSTRA uvoz-izvoz DOO
Kichevo:4012007121485
Reason: I am the author of this
document
Location:
Date: 2016-12-27 16:45+01:00

Овластено лице:
Владимир Алексоски
име и презиме, потпис



Податоци за сертификатот на АКН на Р. Македонија
Издаден на: Elektronski Salter
Издавач: KIBS Certificate Services CA
Сериски број: ae 3b 24 7c
Валиден до: 13.10.2017
Датум и час на потпишување: 27.12.2016 во 16:45:45
Документот е дигитално потпишан и е правно валиден



ИМОТЕН ЛИСТ број: 3467 ИЗВОД
Катастарска општина: КИЧЕВО 1

ЛИСТ А: ПОДАТОЦИ ЗА НОСИТЕЛОТ НА ПРАВОТО НА СОПСТВЕНОСТ							
Ред. бр.	ЕМБГ / ЕМБС	Име и презиме / Назив	Адреса / Седиште	Дел на недвижност	Правен основ на запишување	Бр. на пред. по кој е извршено запишување	Датум и час на запишување
1	***	РЕПУБЛИКА МАКЕДОНИЈА		1/1	исправка на грешка по службена должност во површина на згради- усогласување на атрибутни и графички податоци за ко Кичево -1	1122-1942/2014	28.04.2014 13:12:16

ЛИСТ Б: ПОДАТОЦИ ЗА ЗЕМЈИШТЕТО (КАТАСТАРСКА ПАРЦЕЛА) И ЗА ПРАВОТО НА СОПСТВЕНОСТ											
Број на катастарска парцела		Викано место/улица	Катастарска			Површина во м2	Сопственост / сосопственост / заедничка сопственост	Право преземено при конверзија на податоците од стариот ел.систем	Бр. на евид. лист	Бр. на пред. по кој е извршено запишување	Датум и час на запишување
основен	дел		култура		класа						
4139	2	ГРАД	гз	гиз		120	СОПСТВЕНОСТ			1122-1942/2014	28.04.2014 13:12:16
4139	2	ГРАД	гз	зпз 1		53	СОПСТВЕНОСТ			1122-1942/2014	28.04.2014 13:12:16
4139	2	ГРАД	гз	зпз 2		49	СОПСТВЕНОСТ			1122-1942/2014	28.04.2014 13:12:16
4294		ГРАД	пнз	дпнз		697	СОПСТВЕНОСТ			1122-1352/2014	07.04.2014 09:21:56
4294		ГРАД	гз	зпз 1		5	СОПСТВЕНОСТ			1122-1352/2014	07.04.2014 09:21:56



ИМОТЕН ЛИСТ број: 3467 ИЗВОД
Катастарска општина: КИЧЕВО 1

Легенда на внесени шифри и кратенки:	
Шифра	Опис
дпнз	Други природни неплодни земјишта
зпз	Земјиште под зграда
гиз	градежно изградено земјиште
гз	Вештачки неплодни земјишта
пнз	Природни неплодни земјишта


Тип	Опис
Извод	Дел од содржината на имотниот лист за избраните парцели или згради

Vladimir
Aleksoski

Digitally signed by Vladimir Aleksoski
DN: cn=Vladimir Aleksoski c=MK
o=Makedonski Telekom
ou=PREMER-EKSTRA uvoz-izvoz DOO
Kichevo.4012007121485
Reason: I am the author of this document
Location:
Date: 2016-12-27 16:46+01:00

Овластено лице:
Владимир Алексоски
име и презиме, потпис

М.П.

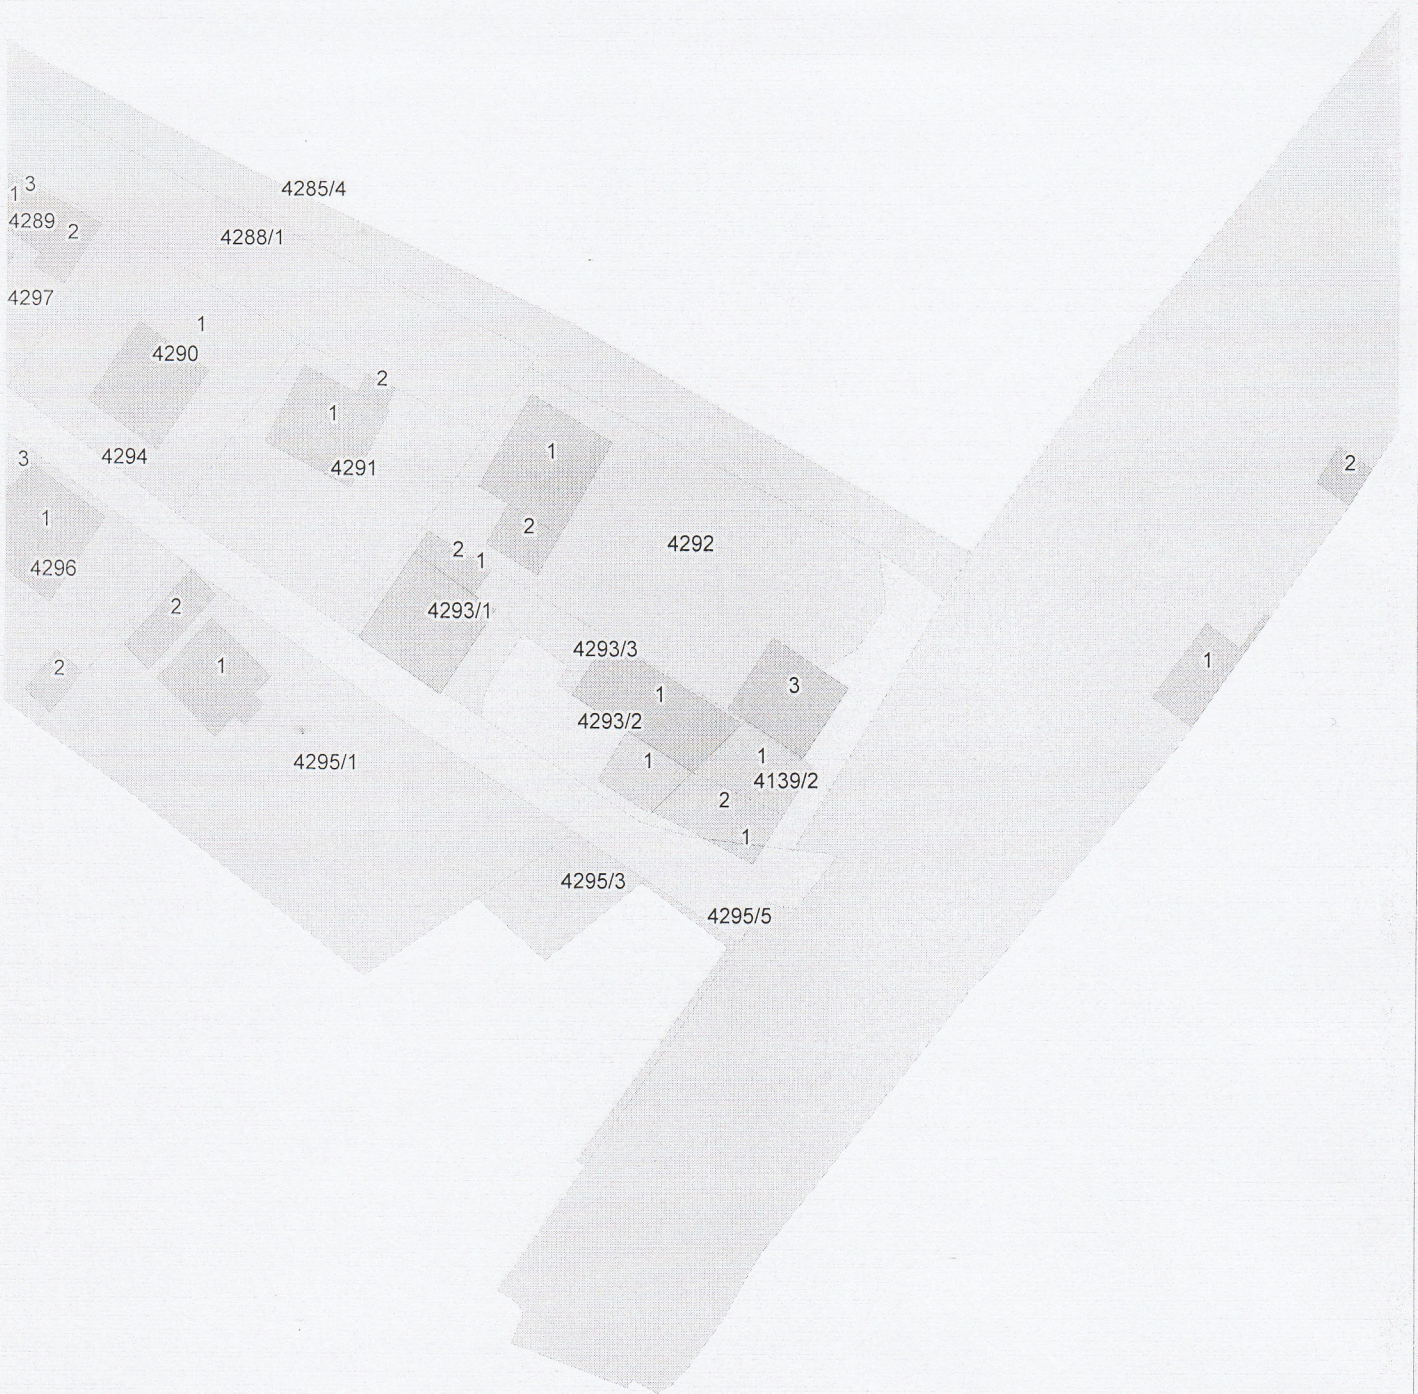



РЕПУБЛИКА МАКЕДОНИЈА
АГЕНЦИЈА ЗА КАТАСТАР НА НЕДВИЖНОСТИ

КООРДИНАТИ НА ТОЧКИ ОД ГЕОДЕТСКАТА РЕФЕРЕНТНА МРЕЖА

Ознака (тип) на геодетска	Бр. на точка	Y	X	H
Градска полигонометриска точка	1102	7497243.973	4596227.02	

Плаќањето е успешно завршено

Број на извршената трансакција: 1492788

Датум на валута

27.12.2016

Назив на налогодавач:

Владимир Алексоски

Борис Кидрич 30

Назив на налогопримач:

НРБМ

Буџет на РМ

Трансакциска сметка на

Трансакциска сметка на

100-0000000-630-95

Банка на налогодавач:

Банка на налогопримач:

AKN 3

Даночен број или ЕМБС:

6188648

Износ:

МКД

528.90

Повикување на број:

Уплатна сметка:

Цел на плаќање:

Издавање на податоци во дигитална форма

Сметка на буџетски корисник:

2100100100450-787-11

Приходна шифра и програма:

724116-20

☐ преку МИПС

Потпис:

Датум на уплата:

27.12.2016

Место на плаќање:

Интернет Casys cPay

Налог ПП50

ВКУПНО ЗА ПРИЈАВА

414.00

АДМИНИСТРАТИВНА ТАКСА

0.00

ПРОВИЗИЈА

14.90

ЗАВЕРКА НА ГЕОДЕТСКИ ЕЛАБОРАТ

100.00

ВКУПНО ЗА НАПЛАТА

528.90

РЕПУБЛИКА МАКЕДОНИЈА
АГЕНЦИЈА ЗА КАТАСТАР НА НЕДВИЖНОСТИ

02-18369/3-459/2016 од 27.12.2016 16:02:14



ПОТВРДА
за проверка на геодетски елаборат
КО КИЧЕВО 1

Се потврдува дека ПРЕМЕР ЕКСТРА, 6188648, БОРИС КИДРИЧ 16/5 - КИЧЕВО на ден 27.12.2016 во 16:00:27 часот до Агенцијата за катастар на недвижности достави пријава за проверка на геодетски елаборат заведена под број 02-18369/3-459/2016

КО.: КИЧЕВО 1 / Парцела: 4139/2

За да го искористите изработениот геодетски елаборат, внесете ја следната лозинка 'AK3FPM0', на <https://ekatlite.platform.katastar.gov.mk/ekatlite>.

М.П.



Овластено лице

Владимир Алексоски

(име, презиме и потпис)

Дука

ИЗЈАВА СО ПОДАТОЦИ ЗА НЕДВИЖНОСТИ

ЛИСТ 1

Основни податоци

Име Марјан

Презиме Решковски

Адреса на живеење ул. Борис Палчаковски бр. 2

Податоци за недвижноста

Катастарска општина Килево 1

Катастарска парцела 4293/2

Зграда/Објект/посебен дел од зграда (стан, деловна просторија, гаража и др.)

на КП. 4293/2

Општина Килево Улица Б.Палчаковски Број 2

ЛИСТ 1-6

КАРАКТЕРИСТИКИ НА КОМЕРЦИЈАЛНИ, ДЕЛОВНИ И ИНДУСТРИСКИ ОБЈЕКТИ

Година на изградба на објектот 1990

Година на извршена доградба/надградба на објектот _____

Година на реконструкција _____

Тип на реконструкција:

- Фасада
- Столарија
- Инсталации
- Кров

Материјал од кој е изграден објектот:

- Монтажен материјал
- Мешовит материјал
- ☒ Тврд материјал

Изјавил
Марјан Решковски
(Име, презиме и потпис)
Марјан