

Врз основа на член 22 став 1 точка 1 и член 62 став 1 од Законот за локална самоуправа (Сл. Весник на Република Македонија бр.2/2002 и во врска со член 22 став 1 точка 7 од Статутот на Општина Кичево (сл. Гласник на Општина Кичево бр. 9/13) а согласно со член 10 став 4 од Законот за постапување со бесправно изградени објекти („Службен весник на РМ., бр. 23/11, 54/2011, 155/12, 72/13, 44/14, 115/14, 199/14, 124/15, 129/15, 217/15 и 31/16), Советот на Општина Кичево, на Седницата одржана на ден _____ 2025 година, ја донесе следната :

О Д Л У К А

Со која се утврдува дека ќе се донесе измена на Урбанистичка документација за дел од „ДУП за населба „БАЛА МАЛО“-Кичево“ донесен со одлука на совет бр.07-1016/4 од 14.07.2000, за КП.бр.6686/1 КО Кичево 9 во Општина Кичево.

Член 1

Се утврдува дека ќе се донесе измена на Урбанистичка документација за дел од „ДУП за населба „БАЛА МАЛО“-Кичево“ донесен со одлука на совет бр.07-1016/4 од 14.07.2000, за КП.бр.6686/1 КО Кичево 9 во Општина Кичево.

Член 2

Донесувањето на Измената на Урбанистичка документација за дел од „ДУП за населба „БАЛА МАЛО“-Кичево“ донесен со одлука на совет бр.07-1016/4 од 14.07.2000, за КП.бр.6686/1 КО Кичево 9 заради усогласување на намените, заради вклопување на бесправниот објект, според геодетски елаборат за бесправно изградени објекти и делови на објекти со бр.04-1241/1 од 15.08.2011 год.изработен од ДОО „Кат Плус,, во Кичево, во урбанистичко планска документација.

Член 3

Финансирањето на изработката за донесување на измената на УД ќе се врши со средства од буџет на Општина Кичево.

Нë базë тë nenit 22, paragrafi 1 pika 1 dhe neni 62 paragrafi 1 тë Ligjit пër vetqeverisje lokale (“ Gz. zyrtare e Republikës së Maqedonisë” nr. 2/2002), dhe në lidhje me nenin 22 paragrafi 1 pika 7 nga Statuti i Komunës së Kërçovës (Fl.zyrtate e Komunës së Kërçovës” nr. 9/13), konformë nenit 10 paragrafi 4 тë Ligjit пër objektet e ndërtuara pa leje (“ Gazeta zyrtare e Republikës së Maqedonisë” nr. 23/11, 54/2011, 155/12, 72/13, 44/14, 115/14, 199/14, 124/15, 129/15, 217/15 dhe 31/16), Këshilli i Komunës së Kërçovës, në mbledhjen e mbajtur më dt. _____ 2025, e solli këtë:

VENDIM

Me тë cilin пërcaktohet se do тë sillet ndryshim i Plandokumentacionit Urbanistik пër pjesë тë “PDU-së пër lagjen “BALLA MALLO”-Kërçovë”, sjellur me vendim në këshill nr.07-1016/4 nga dt.14.07.2000, пër PK. Nr. 6686/1 пër KK. Kërçova 9 në Komunën e Kërçovës.

Neni 1

Përcaktohet se do тë sillet ndryshim i Plandokumentacionit Urbanistik пër pjesë тë “PDU-së пër lagjen “BALLA MALLO”-Kërçovë” –sjellur me vendim në këshill nr.07-1016/4 nga dt.14.07.2000, пër PK.nr.6686/1 пër KK Kërçovë 9 në Komunën e Kërçovës.

Neni 2

Sjellja e ndryshimit тë Plandokumentacionit Urbanistik пër lagjen BALLA MALLO sjellur me vendim në këshill nr.07-1016/4 nga dt.14.07.2000, пër PK. nr.6686/1 пër Kërçova 9 пër arsye se do тë bëhet pajtimi i qëllimeve пër пërfshirjen e objektit тë ndërtuar pa leje sipas elaboratit gjeodezik пër objektet e ndërtuara pa leje dhe pjesëve тë objekteve me nr. 04-1241/1 nga dt. 15.08.2011 тë hartuar nga SHPK „Kat Plus,, në Kërçovë, në dokumentacionin e planifikuar urbanistik.

Neni 3

Financimi пër hartimin dhe sjelljen e DUSë, do тë bëhet me mjete тë Buxhetit тë Komunës së Kërçovës.

Член 4

Спроведувањето на постапката за донесување на измената на УД ќе го врши Одделението за урбанизам и заштитана животната средина при Општина Кичево.

Neni 4

Zbatimin e procedurës për sjelljen e DU-së do ta bëjë Seksioni për urbanizim dhe mbrojtjen e mjedisit jetësor në Komunën e Kërçovës.

Член 5

Оваа одлука стапува во сила осмиот ден од денот на објавување во Службен гласник на Општина Кичево.

Neni 5

Ky vendim hyn në fuqi ditën e tetë nga dita e publikimit në "Fletoren zyrtare të Komunës së Kërçovës".


Бр. _____
_____ година
Кичево

Nr. _____
Dt. _____
Kërçovë

СОВЕТ НА ОПШТИНА КИЧЕВО / KËSHILLI I KOMUNËS SË KËRÇOVËS
ПРЕТСЕДАТЕЛ / KRYETAR
Скендер Џабири/Skender Xhabiri

ПЛАН ЗА БАЛА МААЛО - КИЧЕВО

ПЛАН
1:1000

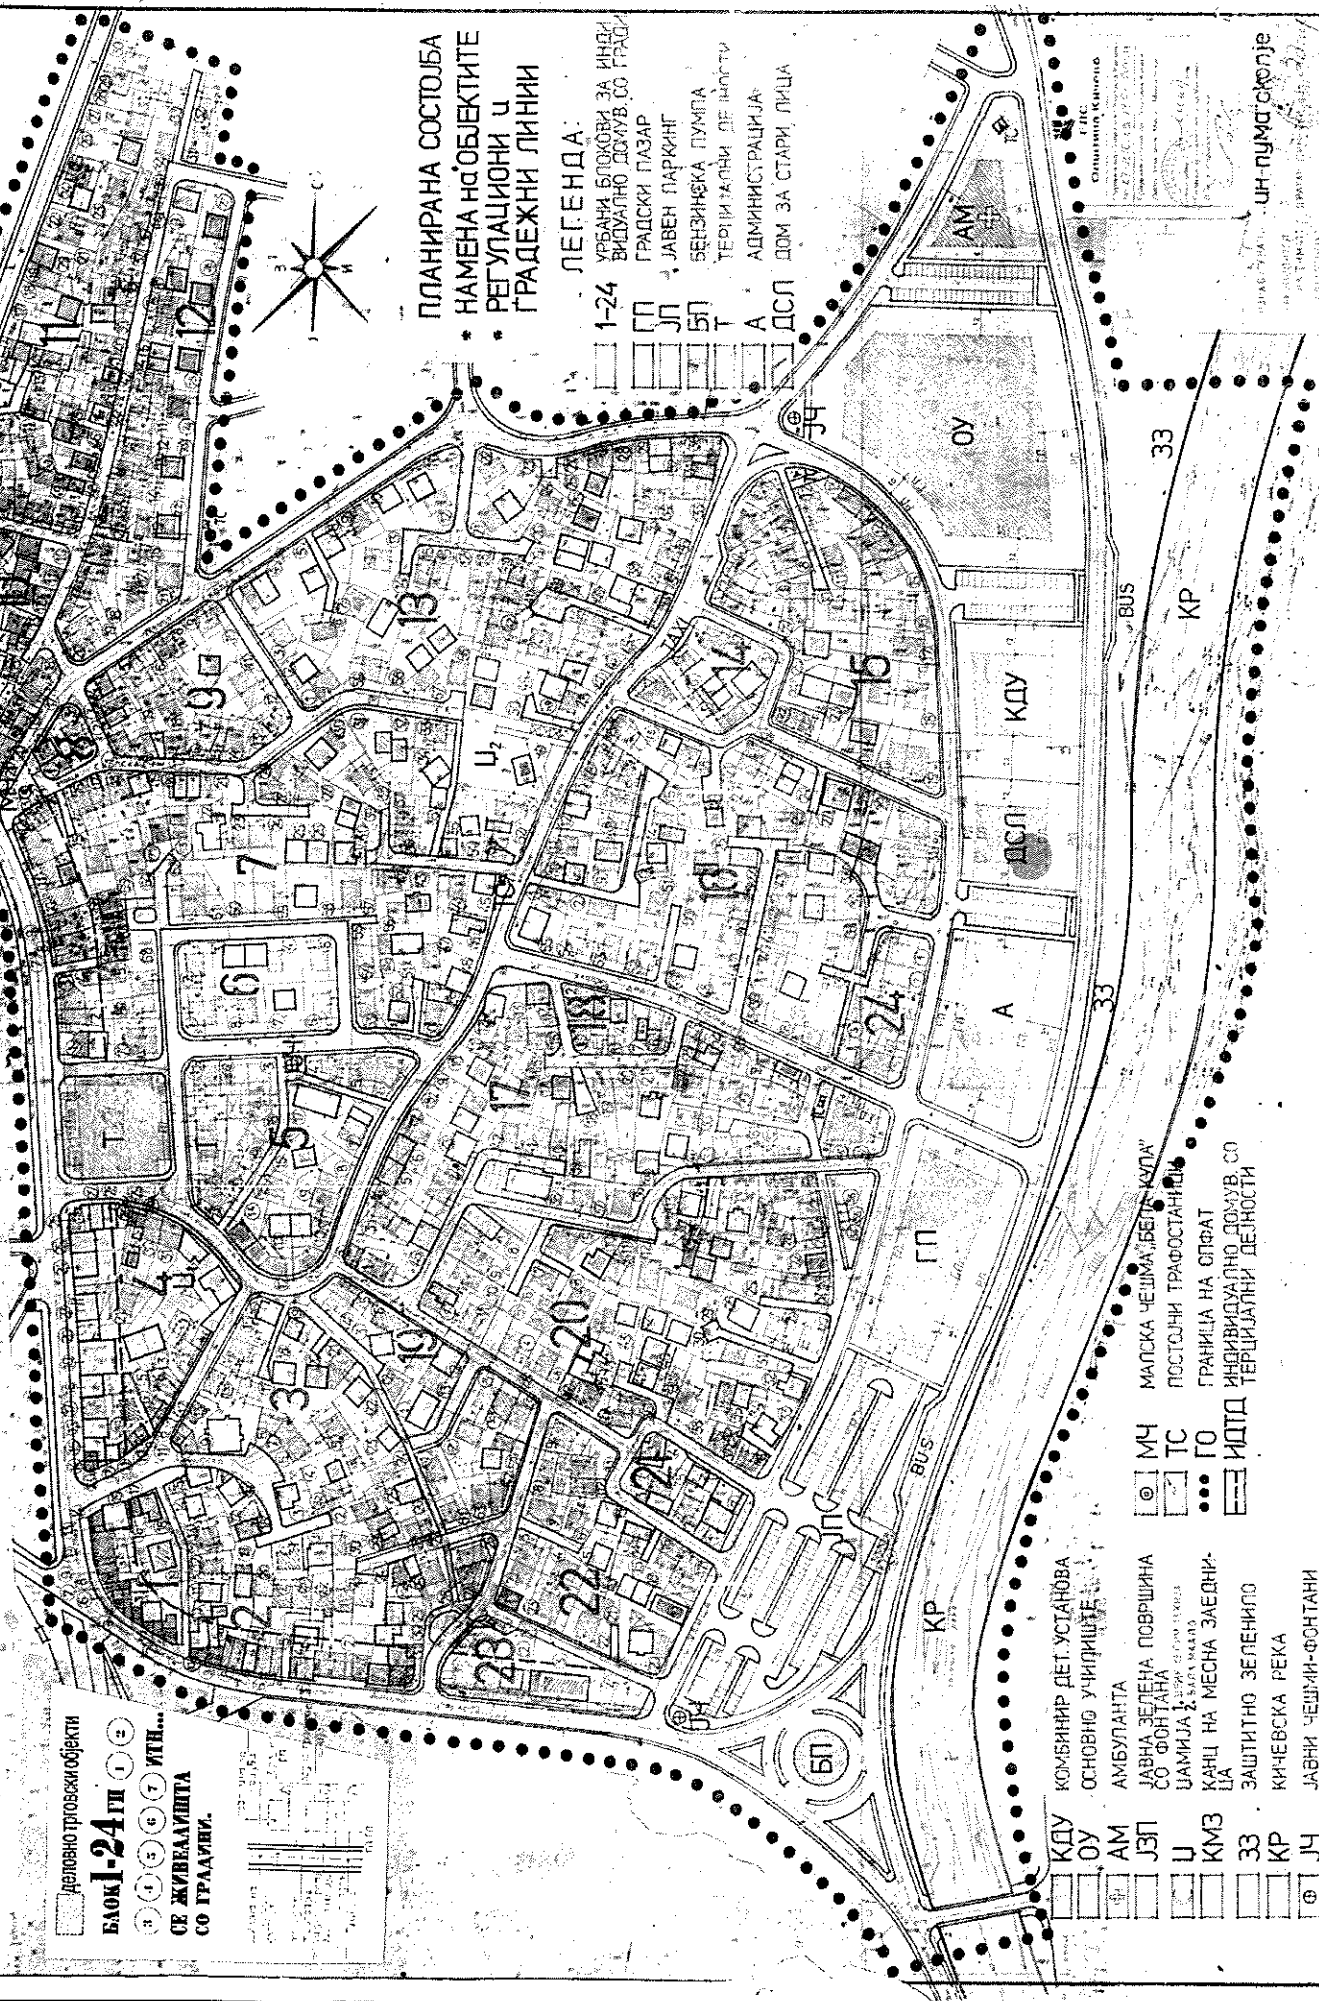

деловно трговски објекти
БЛОК 1-24 ПП
 1 2 3 4 5 6 7 8 ИТН...
 СЕ ЖИВЛАМИНТА
 СО ГРАДИШИ.

ПЛАНИРАНА СОСТОЈБА
 НАМЕНА НА ОБЈЕКТИТЕ
 РЕГУЛАЦИОНИ И
 ГРАДЕЖНИ ЛИНИИ

ЛЕГЕНДА:

- 1-24 УРБАНИ БЛОКОВИ ЗА ИНДИВИДУАЛНО ДОМУВ СО ГРАДИШИ
- ПП ГРАДСКИ ПАЗАР
- ЈП ЈАВЕН ПАРКИНГ
- БП БЕНЗИНСКА ПУМПА
- Т ТЕРИТОРИЈАЛНА ДЕЛИНОСТ
- А АДМИНИСТРАЦИЈА
- ДСЛ ДОМ ЗА СТАРИ ЛИЦА

- КДУ КОМБИНИР ДЕТ. УСТАНОВА
- ОУ ОСНОВНО УЧИЛИШТЕ
- АМ АМБУЛАНТА
- ЈЗП ЈАВНА ЗЕЛЕНА ПОВРШИНА СО ФОНТАНА
- Ц ЦАМИЈА
- КМЗ КАЌИ НА МЕСНА ЗАЕДНИЦА
- ЗЗ ЗАШТИТНО ЗЕЛЕНИЛО
- КР КИЧЕВСКА РЕКА
- ЈЧ ЈАВНИ ЧЕШМИ-ФОНТАНИ

- ⊙ МЧ МАЛСКА ЧЕШМА/БЕГ/КАЌА
- ⊠ ТС ПОСТОЈНИ ТРАФСТАНЦИЈА
- ГО ГРАНИЦА НА ОВРАТ
- ⊠ ИДИД ИНДИВИДУАЛНО ДОМУВ СО ТЕРИЦИЈАЛНИ ДЕЛНОСТИ


ИН-ПУМА/СКОПЈЕ

Lënda UP Nr. 10-1503

Data 15.08.2011

Sanella Seloska dhe Aladin Seloski

Legalizim – KO, Kicevo9 KP 6686/1

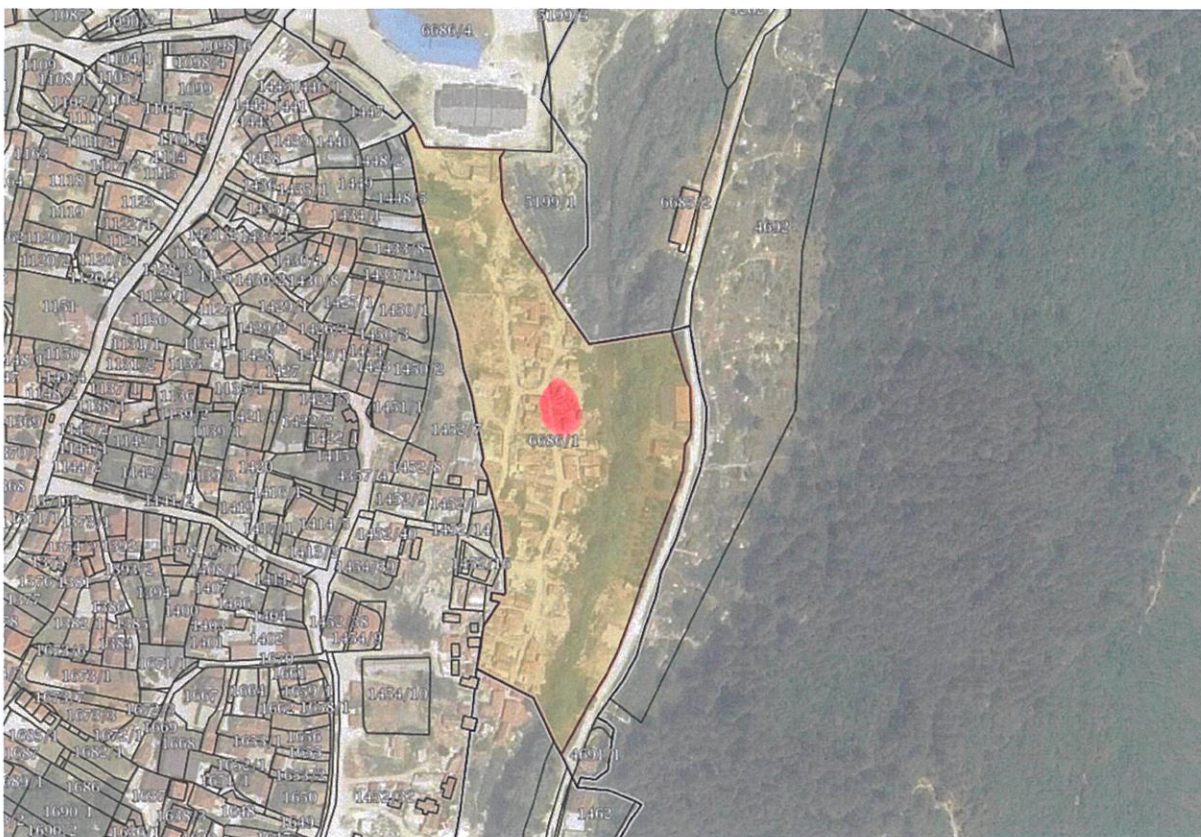

Koordinatat e lokacionit /

DOO „Kat plus“-Kiševo



Delovni broj: 04-1241/1
Datum: 15.08.2011 godina

**GEODETSKI ELABORAT
ZA GEODETSKI RABOTI ZA POSEBNI NAMENI**

Za bespravno izgrađeni objekti i delovi od objekti

K.O. Kiševo 9

Božidar Ivanović dipl. ing. geod. inž.

Završio: M.P.

АГЕНЦИЈА ЗА КАТАСТАР НА НЕДВИЖНОСТИ - КИШЕВО

Odobrio: M.P.

DOO „Kat plus“-Ki -evo

SODR@I NA NA GEODETSKI OT ELABORAT

1. Tehni -ki i zve{ taj
- 2.Ski ca na premeruvawe vo el ektronska f orma
- 3.Ski ca na premeruvawe
4. Eta` ni ski ci za vnatre{ na povr{ i na na objekti te
5. Rekapi tul aci ja
6. I moten l i st
7. Upl atni ca 350.00 denari

DOO „Kat plus“-Kiševci

TEHNIŠKI IZVEŠTAJ

Po podneseno baravo br. 04-1241/1 od 15.08.2011 god. od liceta Seloski Aladin ul. "Prilepska" br. /, Kiševci, izraoben e geodetski elaborat za posebni geodetski nameni za bespravno izgradeni objekti i delovi od objekti .

Izvršeno e eta`no merewe na zgrada br. 23, koja se nalaza na K.P.br. 6686/1 za K.O. Kiševci 9, i za istata e izraobena skica za vnatrešna površina.

Vkupnata korisna površina na zgrada 23 iznesuva **53 m²**, so namena na stanovanje.

Zgrada 23 e so katnost od pri zemje.

Ponatamošna obrabotka na podatoci te e izvršena od stručna ekipa na Dooel Kat Plus Kiševci

Izgotvili:

Božinovski Ivanović dipl.geod.inž.

DOO „KAT PLUS“
KI ^EVO




KO: Ki -evo 9

KP: 6686/1

Ski ca na premeruvawe

Pri bli ` en razmer 1: 1000

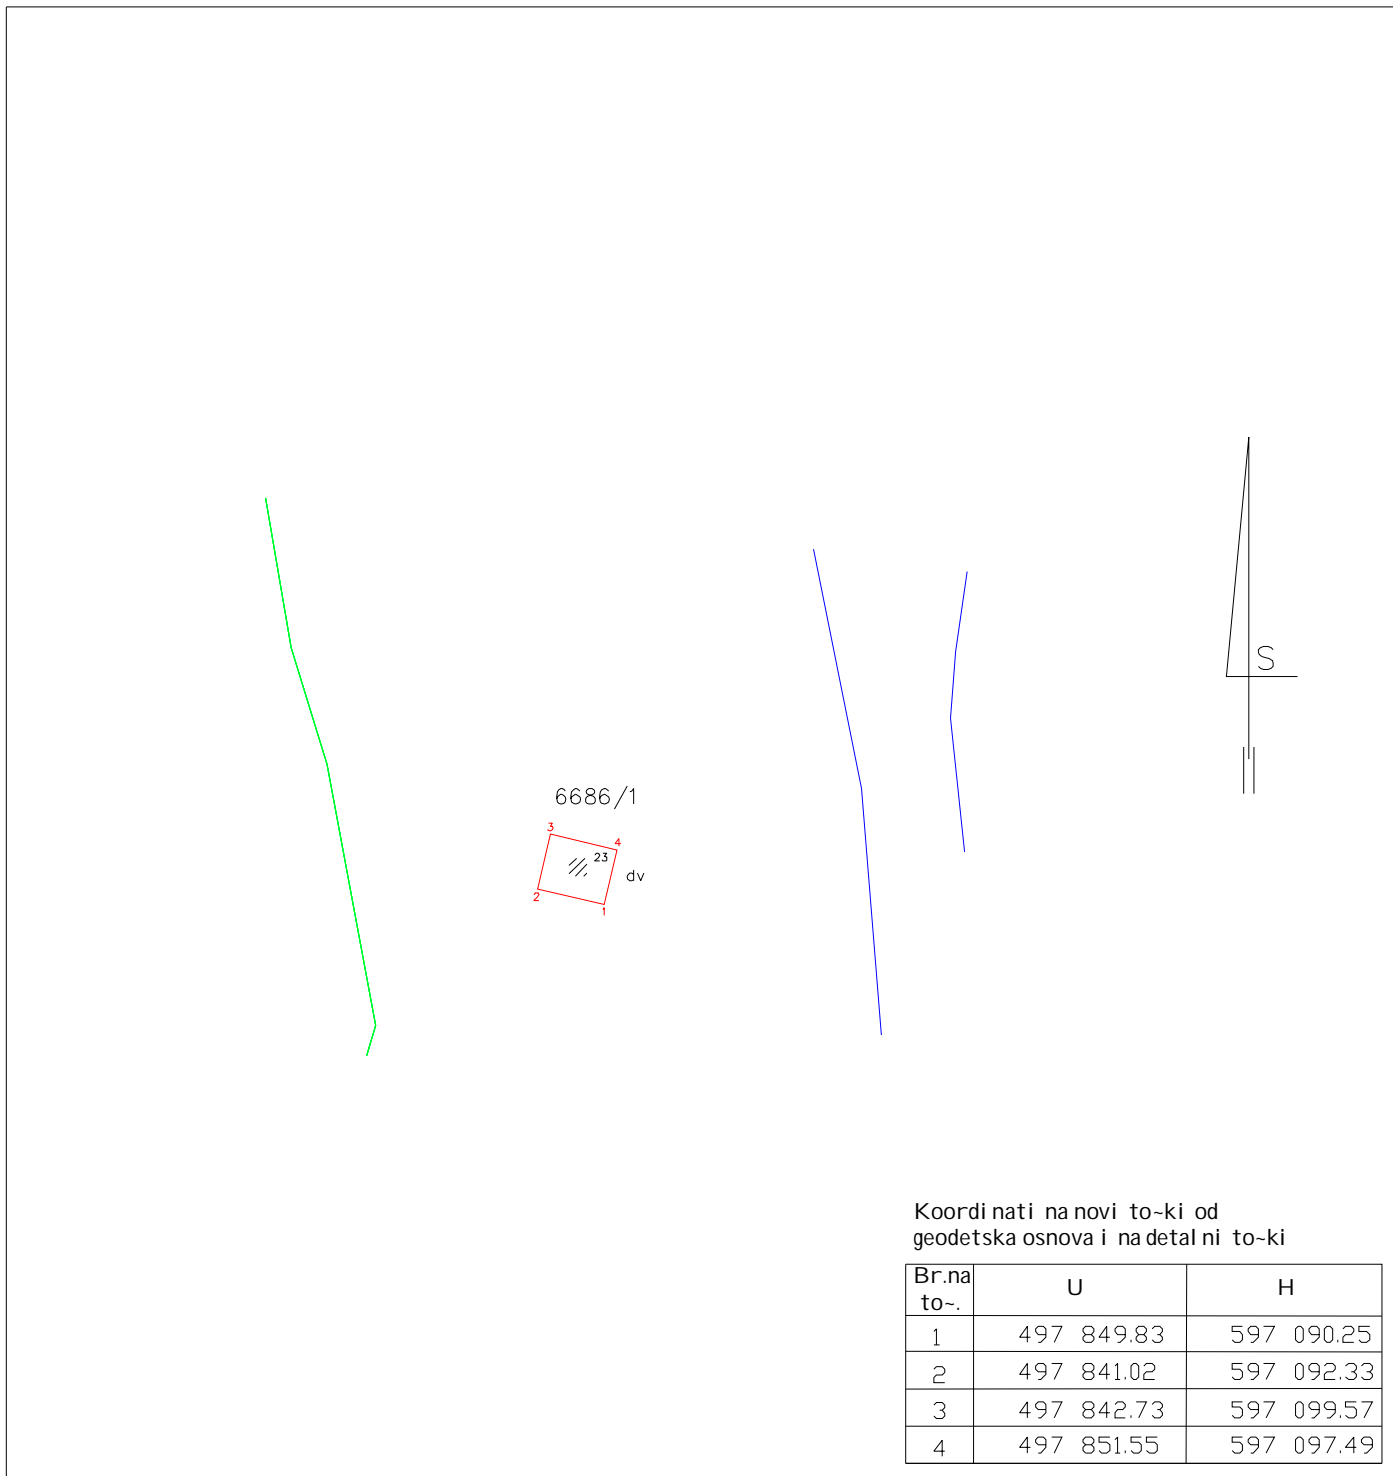

Mesto i datum:

Ki -evo 19.09.2011 godi na

I zgotvi l :

(i me.prezi me.potpisi i pe-at)

DOO KAT PLUS - KI ^EVO

REKAPI TULACI JA

Broj na KP		Adresa (ul i ca i ku}en broj na zgradata)	Broj na zgrada	Vl ez	Kat	Stan	Namena na posebni ot del od zgradata	Vnatre{ na povr{ i na na posebni ot del od zgradata m2	Vol umen (m3)	Povr{ i na na zemji { te pod zgrada		Vi si na na zgrada (kota na venec)
osnoven	del									Broj na zgrada	(m2)	
6686	1	Ul ."Pri l epska" br. / Ki ~evo	23	1	pri z	1	ST	53		23	67	2.60
							Vkupno	53				

M.P.

I zgotvi I