

Врз основа на член 22 став 1 точка 1 и член 62 став 1 од Законот за локална самоуправа (Сл. Весник на Република Македонија бр.2/2002 и во врска со член 22 став 1 точка 7 од Статутот на Општина Кичево (сл. Гласник на Општина Кичево бр. 9/13) а согласно со член 10 став 4 од Законот за постапување со бесправно изградени објекти („Службен весник на РМ., бр. 23/11, 54/2011, 155/12, 72/13, 44/14, 115/14, 199/14, 124/15, 129/15, 217/15 и 31/16), Советот на Општина Кичево, на Седницата одржана на ден _____ 2025 година, ја донесе следната :

О Д Л У К А

Со која се утврдува дека ќе се донесе измена на Урбанистичка документација за дел од „ДУП за населба „БАЛА МАЛО“-Кичево“ донесен со одлука на совет бр.07-1016/4 од 14.07.2000, за КП.бр.1452/7/1 КО Кичево 7 во Општина Кичево.

Член 1

Се утврдува дека ќе се донесе измена на Урбанистичка документација за дел од „ДУП за населба „БАЛА МАЛО“-Кичево“ донесен со одлука на совет бр.07-1016/4 од 14.07.2000, за КП.бр.1452/7 КО Кичево 7 во Општина Кичево.

Член 2

Донесувањето на Измената на Урбанистичка документација за дел од „ДУП за населба „БАЛА МАЛО“-Кичево“ донесен со одлука на совет бр.07-1016/4 од 14.07.2000, за КП.бр.1452/7 КО Кичево 7 заради усогласување на намените, заради вклопување на бесправниот објект, според геодетски елаборат за бесправно изградени објекти и делови на објекти со бр.04-1107/1 од 08.08.2011 год.изработен од ДОО „Кат Плус,, во Кичево, во урбанистичко планска документација.

Член 3

Финансирањето на изработката за донесување на измената на УД ќе се врши со средства од буџет на Општина Кичево.

Нë базë тë ненит 22, параграфи 1 пика 1 dhe нени 62 параграфи 1 тë Ligjit пër vetqeverisje lokale(“ Gz. zyrtare e Republikës së Maqedonisë” nr. 2/2002), dhe në lidhje me nenin 22 parafrati 1 pika 7 nga Statuti i Komunës së Kërçovës (Fl.zyrtate e Komunës së Kërçovës” nr. 9/13), konformë neni 10 параграфи 4 тë Ligjit пër objektet e ndërtuara pa leje (“ Gazeta zyrtare e Republikës së Maqedonisë” nr. 23/11, 54/2011, 155/12, 72/13, 44/14, 115/14, 199/14, 124/15, 129/15, 217/15 dhe 31/16), Këshilli i Komunës së Kërçovës, në mbledhjen e mbajtur më dt. _____ 2025, e solli këtë:

VENDIM

Me тë cilin пërcaktohet se do тë sillet ndryshim i Plandokumentacionit Urbanistik пër pjesë тë “PDU-së пër lagjen “BALLA MALLO”-Kërçovë”, sjellur me vendim në këshill nr.07-1016/4 nga dt.14.07.2000, пër PK. Nr. 1452/7 пër KK. Kërçova 7 në Komunën e Kërçovës.

Neni 1

Përcaktohet se do тë sillet ndryshim i Plandokumentacionit Urbanistik пër pjesë тë “PDU-së пër lagjen “BALLA MALLO”-Kërçovë” –sjellur me vendim në këshill nr.07-1016/4 nga dt.14.07.2000, пër PK.nr.1452/7 пër KK Kërçovë 7 në Komunën e Kërçovës.

Neni 2

Sjellja e ndryshimit тë Plandokumentacionit Urbanistik пër lagjen BALLA MALLO sjellur me vendim në këshill nr.07-1016/4 nga dt.14.07.2000, пër PK. nr.1452/7 пër Kërçova 7 пër arsye se do тë bëhet pajtimi i qëllimeve пër пërfshirjen e objektit тë ndërtuar pa leje sipas elaboratit gjeodezik пër objektet e ndërtuara pa leje dhe pjesëve тë objekteve me nr. 04-1107/1 nga dt. 08.08.2011 тë hartuar nga SHPK „Kat Plus,, në Kërçovë, në dokumentacionin e planifikuar urbanistik.

Neni 3

Financimi пër hartimin dhe sjelljen e DU-së, do тë bëhet me mjete тë Buxhetit тë Komunës së Kërçovës.

Член 4

Спроведувањето на постапката за донесување на измената на УД ќе го врши Одделението за урбанизам и заштитана животната средина при Општина Кичево.

Neni 4

Zbatimin e procedurës për sjelljen e DU-së do ta bëjë Seksioni për urbanizim dhe mbrojtjen e mjedisit jetësor në Komunën e Kërçovës.

Член 5

Оваа одлука стапува во сила осмиот ден од денот на објавување во Службен гласник на Општина Кичево.

Neni 5

Ky vendim hyn në fuqi ditën e tetë nga dita e publikimit në “Fletoren zyrtare të Komunës së Kërçovës”.

Бр. _____
_____ година
К и ч е в о

Nr. _____
Dt. _____
K ë r ç o v ë

СОВЕТ НА ОПШТИНА КИЧЕВО / KËSHILLI I KOMUNËS SË KËRÇOVËS
ПРЕТСЕДАТЕЛ / KRYETAR
Скендер Џабири/Skender Xhabiri

Lënda UP Nr. 10-1158


Data 05.08.2011

Anka Iseini

Legalizim – KO, Kicevo7 KP 1452/7



Koordinatat e lokacionit 41.51759918770055, 20.9684602403199

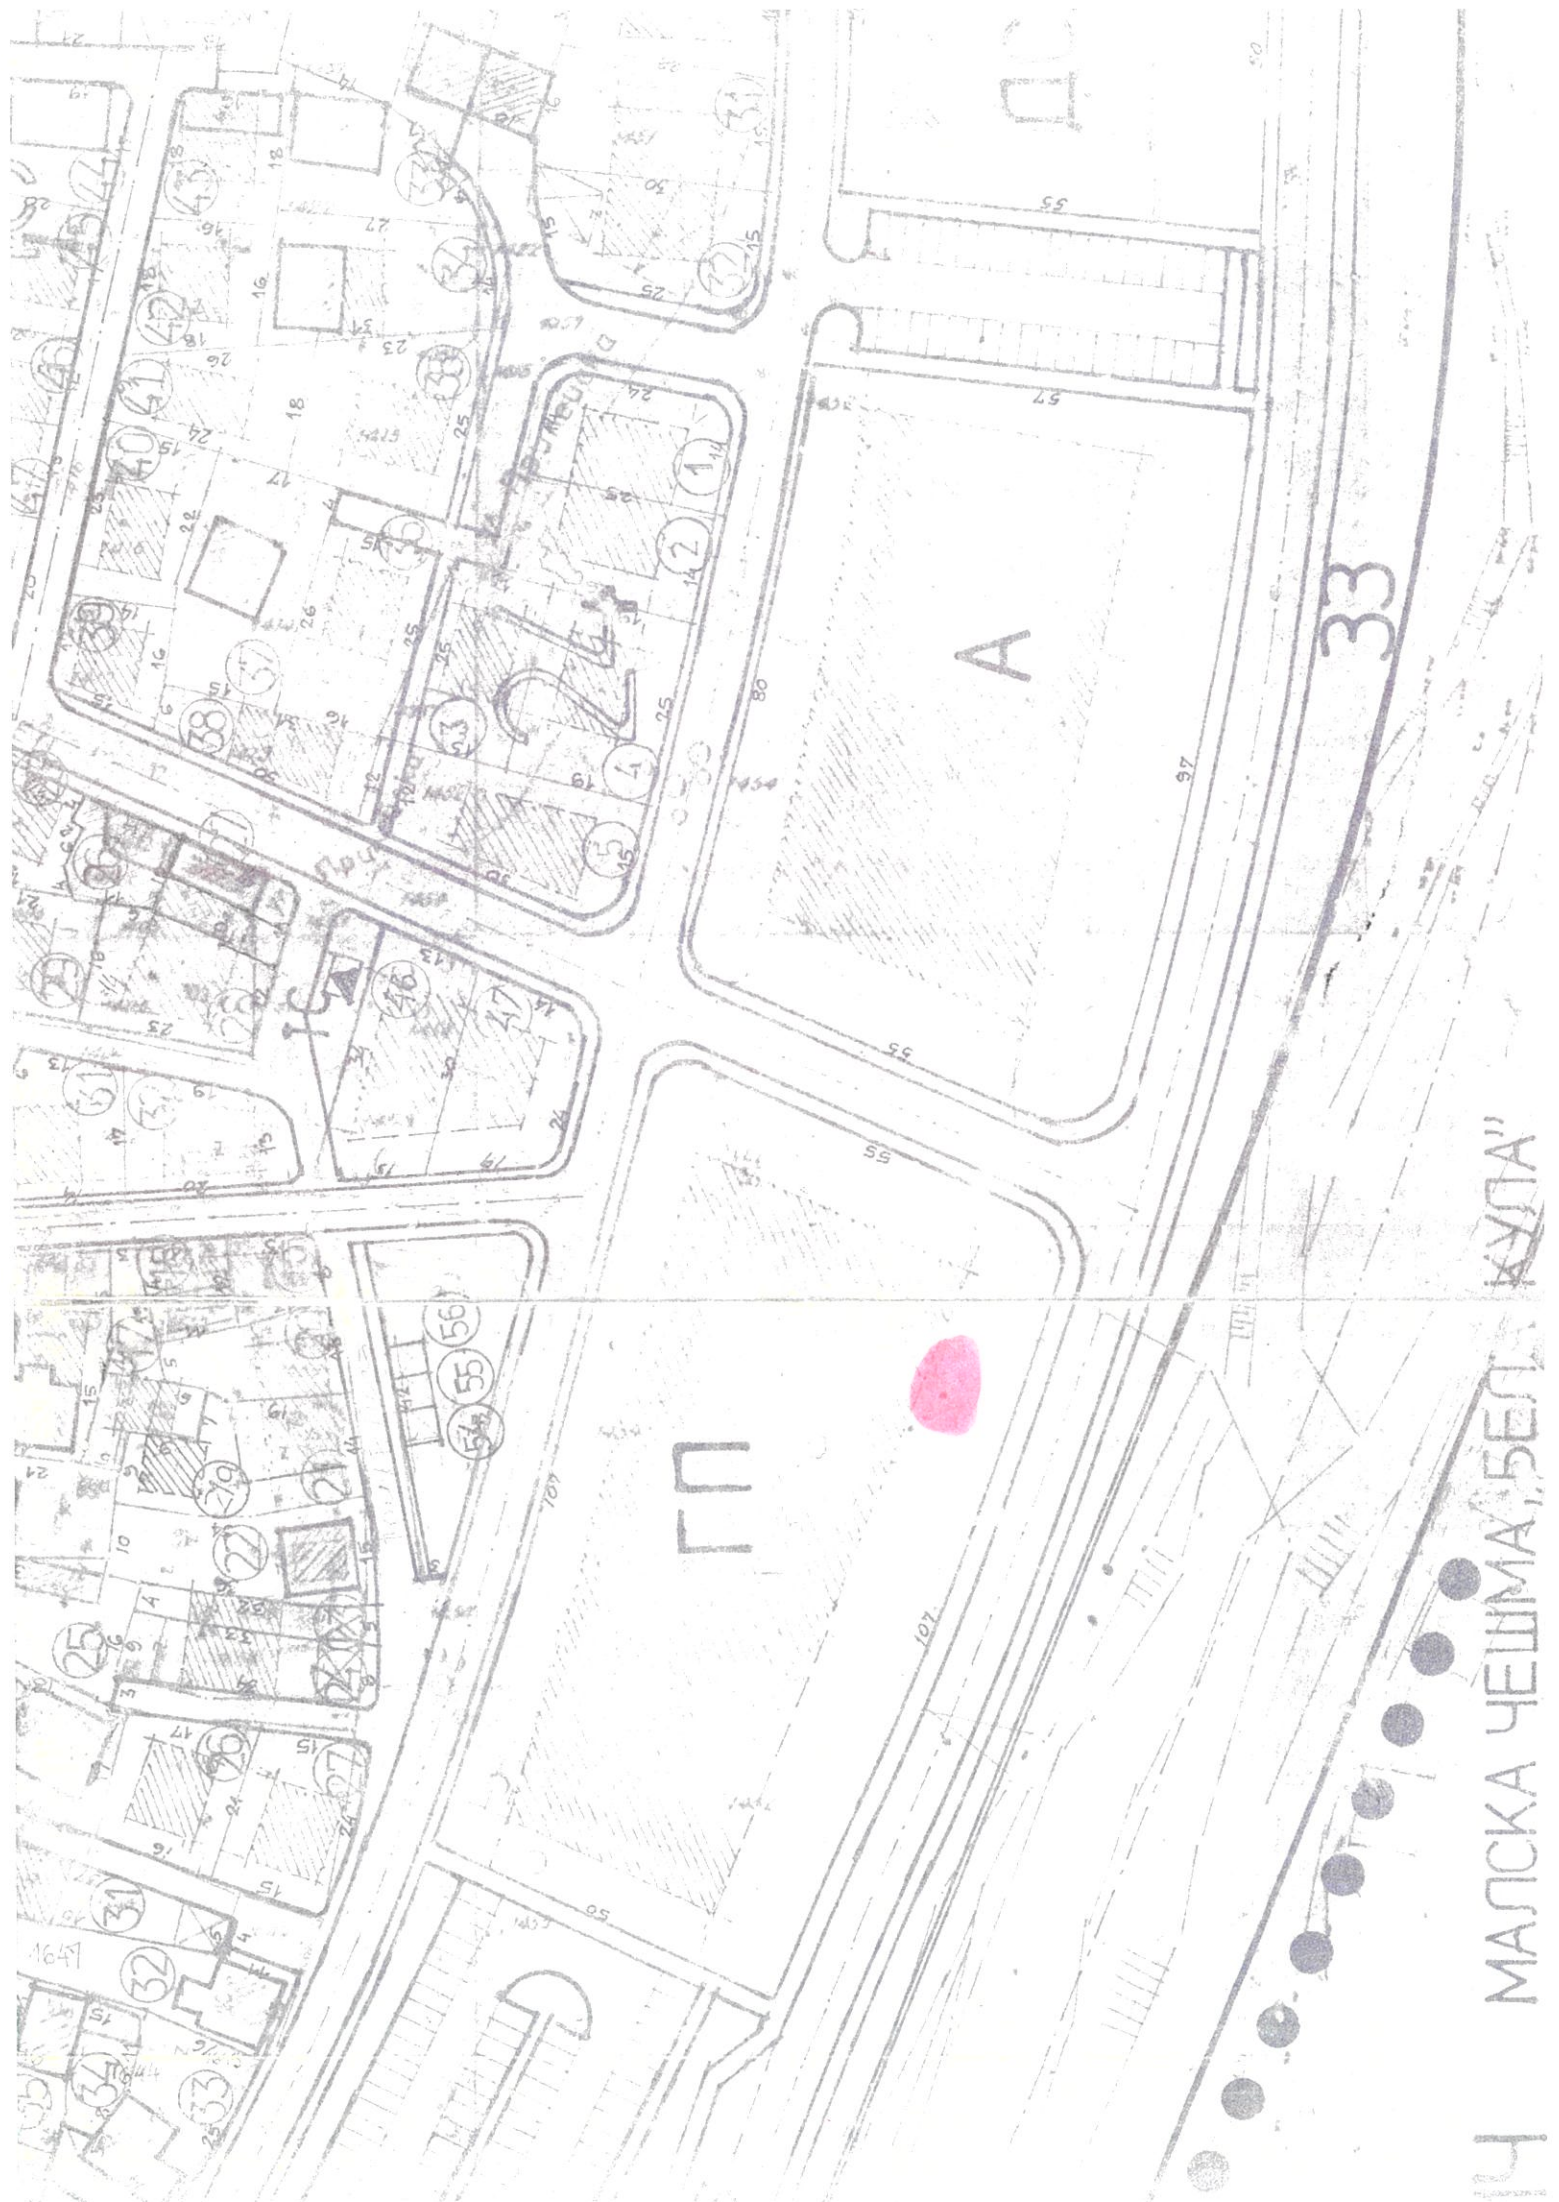

Ч МАЛСКА ЧЕШМА, БЕЛ КУЛА

33

A

ГП

DOO „Kat plus“, -Ki~evo



Delovoden broj: 04-1107/1
Datum: 08.08.2011 godina

**GEODETSKI ELABORAT
ZA GEODETSKI RABOTI ZA POSEBNI NAMENI**

Za bespravno izgradeni objekti i delovi od objekti

K.O. Ki~evo 7

Bo`inovski Ivan~o dipl.geod.in`

Zaveril: M.P.

АГЕНЦИЈА ЗА КАТАСТАР НА НЕДВИЖНОСТИ -КИ~ЕВО

Odobril: M.P.

DOO „Kat plus“-Ki~evo

SODR@ I NA NA GEODETSKI OT ELABORAT

1. Tehni~ki izve{ taj
2. Skica na premeruvawe vo elektronska forma
3. Skica na premeruvawe
4. Eta`ni skici za vnatre{ na povr{ ina na objekt i te
5. Rekapitulacija
6. Imoten list
7. Uplatnica 350.00 denari

DOO „Kat plus“, - Ki~evo

TEHNI^KI IZVE[TAJ

Po podneseno barawe br. 04-1107/1 od 08.08.2011 god. od liceto lseini Amka ul. "Prilepska" br. /, Ki~evo, izraboten e geodetski elaborat za posebni geodetski nameni za bespravno izgradeni objekti i delovi od objekti .

Izvr{eno e eta`no merewe na zgrada br. 1, koja se nao|a na K.P.br. 1452/7 za K.O. Ki~evo 7, i za istata e izrabotena skica za vnatre{ nata povr{ina.

Vkupnata korisna povr{ina na zgrada 1 iznesuva **37 m²**, so namena na stanovawe.

Zgrada 1 e so katnost od prizemje.

Ponatamo{ nata obrabotka na podatocite e izvr{ena od stru~na ekipa na Dooel Kat Plus Ki~evo

Izgotvil:

Bo`inovski Ivan~o dipl.geod.in`.

DOO „KAT PLUS“,
KI ^EVO





KO: Ki~evo 7

KP: 1452/7

Skica na premeruvawe

Pribli`en razmer 1: 1000

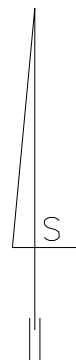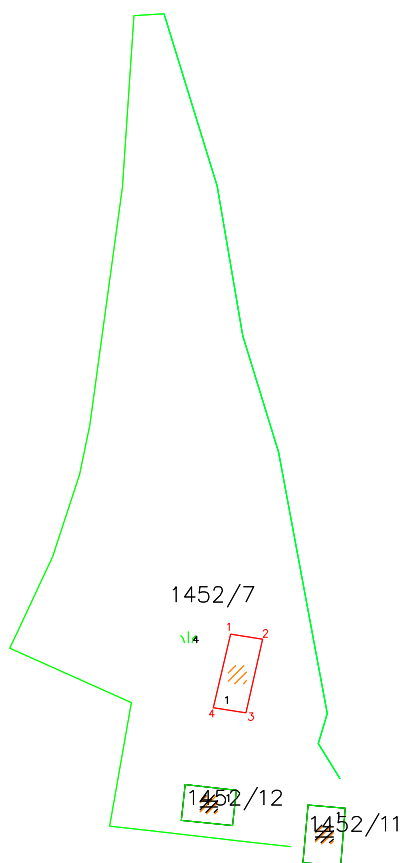

Koordinati na novi to~ki od
geodetska osnova i na detalni to~ki

Br.na to~.	U	H
1	497 806.78	597 084.72
2	497 811.06	597 084.02
3	497 808.79	597 074.29
4	497 804.51	597 074.99

Mesto i datum:

Ki~evo 19.09.2011 godina

I zgotvi l:

(ime.prezime,potpis i pe-at)

DOO KAT PLUS - KI ^EVO

REKAPITULACIJA

Broj na KP		Adresa (ulica i ku{en broj na zgradata)	Broj na zgrada	Vlez	Kat	Stan	Namena na posebniot del od zgradata	Vnatre{ina na posebniot del od zgradata m2	Volumen (m3)	Povr{ina na zemji{te pod zgrada		Visina na zgrada (kota na venec)
osnoven	del									Broj na zgrada	(m2)	
1452	7	Ul."Prilepska" br./Ki~evo	1	1	priz	1	ST	37		1	43	2.40
							Vkupno	37				

M.P.

Izgotvil