

Врз основа на член 22 став 1 точка 1 и член 62 став 1 од Законот за локална самоуправа (Сл. Весник на Република Македонија бр. 2/2002 и во врска со член 22 став 1 точка 7 од Статутот на Општина Кичево (сл. Гласник на Општина Кичево бр. 9/13) а согласно со член 10 став 4 од Законот за постапување со бесправно изградени објекти („Службен весник на РМ„ бр. 23/11, 54/2011, 155/12, 72/13, 44/14, 115/14, 199/14, 124/15, 129/15, 217/15 и 31/16), Советот на Општина Кичево, на Седницата одржана на ден _____ 2025 година, ја донесе следната :

Нë базë тë ненит 22, параграфи 1 пика 1 dhe neni 62 paragrafi 1 тë Ligjit пër vetqeverisje lokale (“Gz. zyrtare e Republikës së Maqedonisë” nr. 2/2002), dhe në lidhje me nenin 22 paragrafi 1 pika 7 nga Statuti i Komunës së Kërçovës (Fl. zyrtare e Komunës së Kërçovës” nr. 9/13), konformë neni 10 paragrafi 4 тë Ligjit пër objektet e ndërtuara pa leje (“Gazeta zyrtare e Republikës së Maqedonisë” nr. 23/11, 54/2011, 155/12, 72/13, 44/14, 115/14, 199/14, 124/15, 129/15, 217/15 dhe 31/16), Këshilli i Komunës së Kërçovës, në mbledhjen e mbajtur më dt. _____ 2025, e solli këtë:

О Д Л У К А

Со која се утврдува дека ќе се донесе измена на Урбанистичка документација за дел од „ДУП за населба „БАЛА МАЛО“-Кичево“ донесен со одлука на совет бр.07-1016/4 од 14.07.2000, за КП.бр.1452/28 и КП. Бр. 1452/32 КО Кичево 7 во Општина Кичево.

Член 1

Се утврдува дека ќе се донесе измена на Урбанистичка документација за дел од „ДУП за населба „БАЛА МАЛО“-Кичево“ донесен со одлука на совет бр.07-1016/4 од 14.07.2000, за КП.бр.1452/28 и КП. Бр. 1452/32 КО Кичево 7 во Општина Кичево.

Член 2

Донесувањето на Измената на Урбанистичка документација за дел од „ДУП за населба „БАЛА МАЛО“-Кичево“ донесен со одлука на совет бр.07-1016/4 од 14.07.2000, за КП.бр.1452/28 и КП. Бр. 1452/32 КО Кичево 7 заради усогласување на намените, заради вклопување на бесправниот објект, според геодетски елаборат за бесправно изградени објекти и делови на објекти со бр.04-936/1 од 19.07.2011 год. изработен од ДООЕЛ „Кат Плус“, геодетски елаборат со бр. 04-994/1 од 26.07.2011 год. изработен од ДООЕЛ “Кат Плус“ и геодетски елаборат со бр. 07-993/1 од 22.09.2011 год. изработен од ДООЕЛ “Кат Плус“ во Кичево, во урбанистичко планска документација.

VENDIM

Me të cilin përcaktohet se do të sillet ndryshim i Plandokumentacionit Urbanistik për pjesë të “PDU-së për lagjen “BALLA MALLO”-Kërçovë”, sjellur me vendim në këshill nr.07-1016/4 nga dt.14.07.2000, për PK. Nr. 1452/28 dhe PK. Nr. 1452/32 për KK. Kërçova 7 në Komunën e Kërçovës.

Neni 1

Përcaktohet se do të sillet ndryshim i Plandokumentacionit Urbanistik për pjesë të “PDU-së për lagjen “BALLA MALLO”-Kërçovë” –sjellur me vendim në këshill nr.07-1016/4 nga dt.14.07.2000, për PK.nr.1452/28 dhe PK. Nr. 1452/32 për KK Kërçovë 7 në Komunën e Kërçovës.

Neni 2

Sjellja e ndryshimit të Plandokumentacionit Urbanistik për lagjen BALLA MALLO sjellur me vendim në këshill nr.07-1016/4 nga dt.14.07.2000, për PK. nr.1452/28 dhe PK. Nr. 1452/32 për Kërçova 7 për arsye se do të bëhet pajtimi i qëllimeve për përfshirjen e objektit të ndërtuar pa leje sipas elaboratit gjeodezik për objektet e ndërtuara pa leje dhe pjesëve të objekteve me nr. 04-936/1 nga dt. 19.07.2011 të hartuar nga SHPKNJ „Kat Plus“, elaboratit gjeodezik me nr. 04-994/1 nga dt, 26.07.2011 të hartuar nga SHPKNJ „Kat Plus“, dhe elaborat gjeodezik me nr. 07-993/1 nga dt. 22.09.2011 të hartuar nga SHPKNJ „Kat Plus“, në Kërçovë, në dokumentacionin e planifikuar urbanistik.

Член 3

Финансирањето на изработката за донесување на измената на УД ќе се врши со средства од буџет на Општина Кичево.

Neni 3

Financimi për hartimin dhe sjelljen e DU-së, do të bëhet me mjete të Buxhetit të Komunës së Kërçovës.

Член 4

Спроведувањето на постапката за донесување на измената на УД ќе го врши Одделението за урбанизам и заштитана животната средина при Општина Кичево.

Neni 4

Zbatimin e procedurës për sjelljen e DU-së do ta bëjë Seksioni për urbanizim dhe mbrojtjen e mjedisit jetësor në Komunën e Kërçovës.

Член 5

Оваа одлука стапува во сила осмиот ден од денот на објавување во Службен гласник на Општина Кичево.


Neni 5

Ky vendim hyn në fuqi ditën e tetë nga dita e publikimit në “Fletoren zyrtare të Komunës së Kërçovës”.

Бр. _____
_____ година
К и ч е в о

Nr. _____
Dt. _____
K ë r ç o v ë

СОВЕТ НА ОПШТИНА КИЧЕВО / KËSHILLI I KOMUNËS SË KËRÇOVËS
ПРЕТСЕДАТЕЛ / KRYETAR
Скендер Џабири/Skender Xhabiri

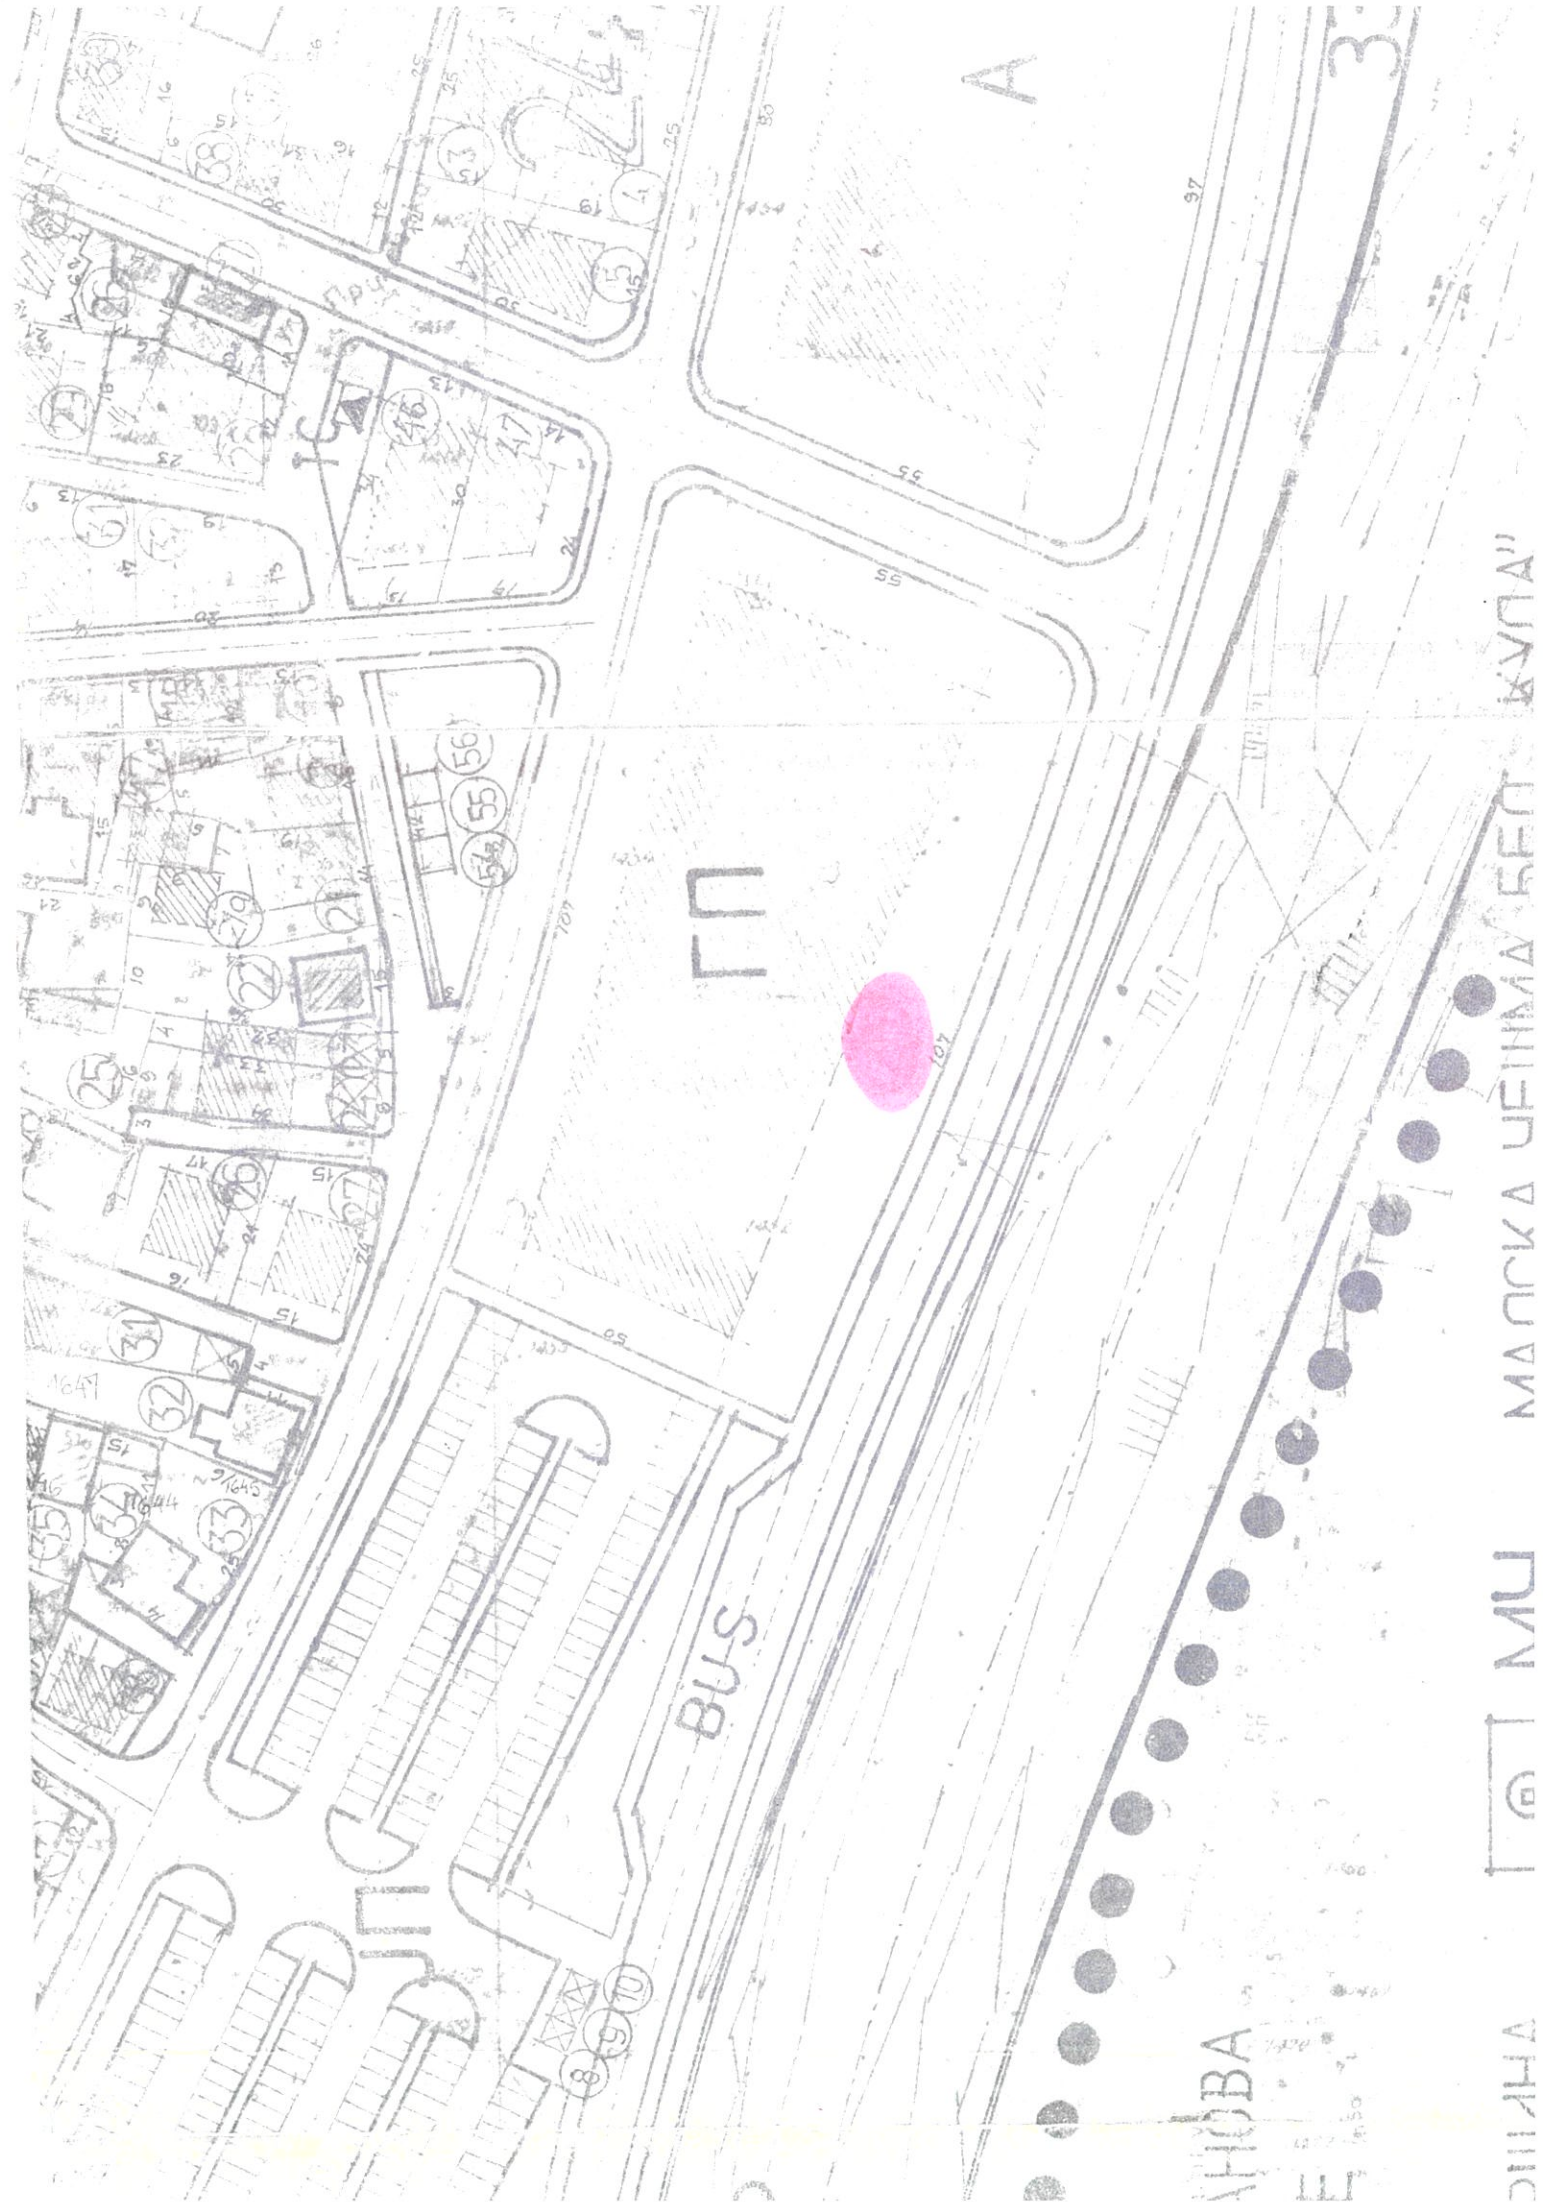

ДООЕЛ „Кат плус“, - Кичево



Деловоден број : 04-994/1
Датум: 26.07.2011 година

**ГЕОДЕТСКИ ЕЛАБОРАТ
ЗА ГЕОДЕТСКИ РАБОТИ ЗА ПОСЕБНИ НАМЕНИ**

За бесправно изградени објекти и делови од објекти

К.О. Кичево

Божиновски Иванчо дипл.геод.инж

Заверил: М.П.

АГЕНЦИЈА ЗА КАТАСТАР НА НЕДВИЖНОСТИ - Кичево

Одобрил: М.П.



ДООЕЛ „Кат плус“, - Кичево

ТЕХНИЧКИ ИЗВЕШТАЈ

По поднесено барање бр.04-994/1 од 26.07.2011 год. од лицето Зеќири Усеин од Кичево изработен е геодетски елаборат за геодетски работи за посебни намени, за бесправно изградени објекти и делови од објекти.

Извршено е етажно мерење на зградата бр.3 на кп 1452/32 КО Кичево и за истата изработена е скица за внатрешна површина.

-Корисна површина на зградата бр.3 изнесува 16м², со стамбена намена.

Понатамошната обработка на податоците е извршена од стручна екипа на Дооел Кат Плус Кичево


Изготвил:
Божиновски Иванчо дипл.геод.инж.

ДООЕЛ КАТ ПЛУС КИЧЕВО

КО: Кичево

ГРАФИЧКИ ПРИЛОГ - СКИЦА НА ПРЕМЕРУВАЊЕ

Приближен размер 1 : 1000

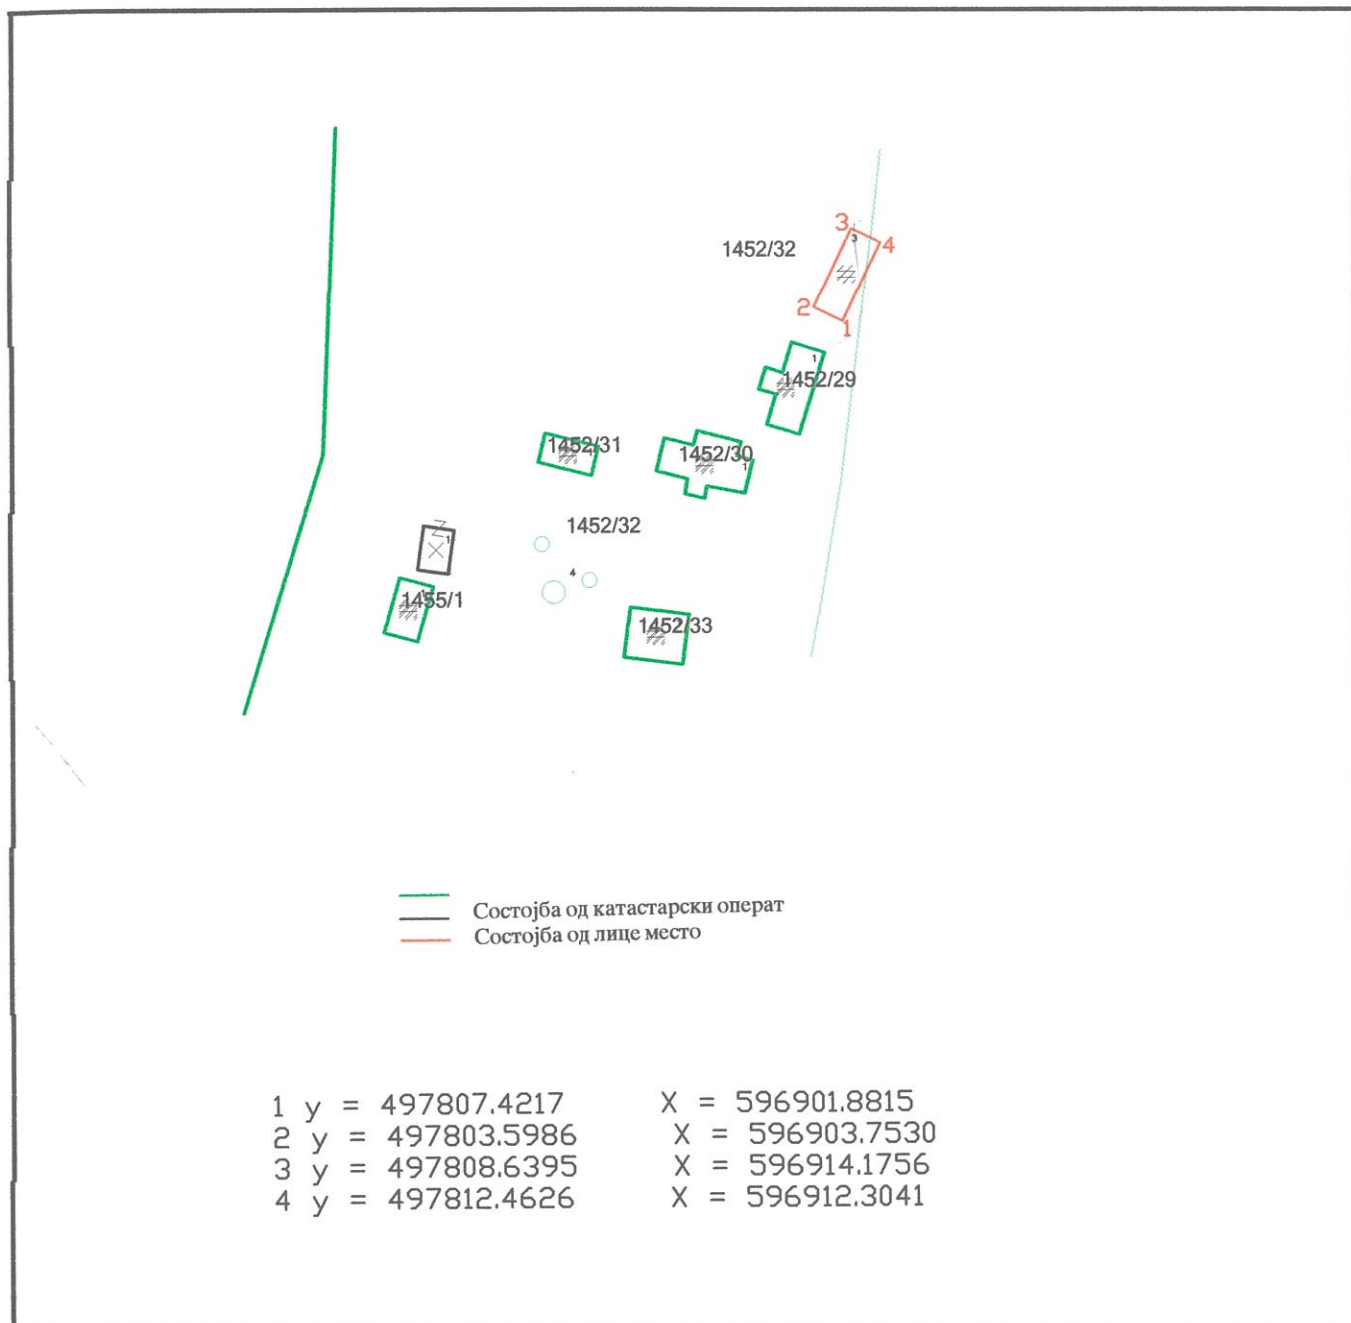

26.07.2011год.
КИЧЕВО

М.П.

Изготвил

РЕКАПИТУЛАЦИЈА

[illegible]

ИМОТЕН ЛИСТ број

ПРЕПИС

КАТАСТАРСКА ОПШТИНА

20366

ПРЕДМЕТОТ НЕ Е ИЗЛОЖЕН

ПРЕПИС ПРЕПИС ПРЕПИС ПРЕПИС

КИЧЕВО 7

на недвижностите: з, татково име и име, азив на организацијата	Место на живеење	Улица	Број на куќата			Дел на посед		Список на измени/год.
			број	влез	стан	а	б	
						1	1	
*****	*****	*****	*****	*****	*****	*****	*****	*****

ИМОТНО МЕСТО (улица)	КАТАСТАРСКА КУЛТУРА	бон класа	кат класа	површина			ПРАВО НА НЕДВИЖНОСТ	шифра приб. товари	објект во Е.Л.	град парц.	Список на измени/год.
				ха	ари	м ²					
	70000					5 00					
	17000		4		1 50	85					19- 10
	50000					24					
	50000					14					
*****	*****	*****	*****	*****	*****	*****	*****	*****	*****	*****	*****
						1 56 23					

ВИКАНО МЕСТО (улица)	собност	материјал на градба	површина		ПРАВО НА НЕДВИЖНОСТ	шифра приб. товари	основ на градба	година на градба	Список на измени/год.
			а	м ²					
ЕРО	000			18				1	
ЕРО	000			10				1	
*****	*****	*****	*****	*****	*****	*****	*****	*****	*****
ТНО				28					

ТОВАРИ	прибележување - службености и ограничувања-	Список на измени/год.
*****	*****	*****

