

Врз основа на член 22 став 1 точка 1 и член 62 став 1 од Законот за локална самоуправа (Сл. Весник на Република Македонија бр.2/2002 и во врска со член 22 став 1 точка 7 од Статутот на Општина Кичево (сл. Гласник на Општина Кичево бр. 9/13) а согласно со член 10 став 4 од Законот за постапување со бесправно изградени објекти („Службен весник на РМ., бр. 23/11, 54/2011, 155/12, 72/13, 44/14, 115/14, 199/14, 124/15, 129/15, 217/15 и 31/16), Советот на Општина Кичево, на Седницата одржана на ден _____ 2025 година, ја донесе следната :

О Д Л У К А

Со која се утврдува дека ќе се донесе измена на Урбанистичка документација за дел од „ДУП за населба „БАЛА МАЛО“-Кичево“ донесен со одлука на совет бр.07-1016/4 од 14.07.2000, за КП.бр.6686/1 КО Кичево 9 во Општина Кичево.

Член 1

Се утврдува дека ќе се донесе измена на Урбанистичка документација за дел од „ДУП за населба „БАЛА МАЛО“-Кичево“ донесен со одлука на совет бр.07-1016/4 од 14.07.2000, за КП.бр.6686/1 КО Кичево 9 во Општина Кичево.

Член 2

Донесувањето на Измената на Урбанистичка документација за дел од „ДУП за населба „БАЛА МАЛО“-Кичево“ донесен со одлука на совет бр.07-1016/4 од 14.07.2000, за КП.бр.6686/1 КО Кичево 9 заради усогласување на намените, заради вклопување на бесправниот објект, според геодетски елаборат за бесправно изградени објекти и делови на објекти со бр.04-998/1-2 од 04.12.2018 год.изработен од ДОО „Кат Плус,, во Кичево, во урбанистичко планска документација.

Член 3

Финансирањето на изработката за донесување на измената на УД ќе се врши со средства од буџет на Општина Кичево.

Нë базë тë nenit 22, paragrafi 1 pika 1 dhe neni 62 paragrafi 1 тë Ligjit пër vetqeverisje lokale (“ Gz. zyrtare e Republikës së Maqedonisë” nr. 2/2002), dhe në lidhje me nenin 22 paragrafi 1 pika 7 nga Statuti i Komunës së Kërçovës (Fl.zyrtate e Komunës së Kërçovës” nr. 9/13), konformë nenit 10 paragrafi 4 тë Ligjit пër objektet e ndërtuara pa leje (“ Gazeta zyrtare e Republikës së Maqedonisë” nr. 23/11, 54/2011, 155/12, 72/13, 44/14, 115/14, 199/14, 124/15, 129/15, 217/15 dhe 31/16), Këshilli i Komunës së Kërçovës, në mbledhjen e mbajtur më dt. _____ 2025, e solli këtë:

VENDIM

Me тë cilin пërcaktohet se do тë sillet ndryshim i Plandokumentacionit Urbanistik пër pjesë тë “PDU-së пër lagjen “BALLA MALLO”-Kërçovë”, sjellur me vendim në këshill nr.07-1016/4 nga dt.14.07.2000, пër PK. Nr. 6686/1 пër KK. Kërçova 9 нë Komunën e Kërçovës.

Neni 1

Përcaktohet se do тë sillet ndryshim i Plandokumentacionit Urbanistik пër pjesë тë “PDU-së пër lagjen “BALLA MALLO”-Kërçovë” –sjellur me vendim në këshill nr.07-1016/4 nga dt.14.07.2000, пër PK.nr.6686/1 пër KK Kërçovë 9 нë Komunën e Kërçovës.

Neni 2

Sjellja e ndryshimit тë Plandokumentacionit Urbanistik пër lagjen BALLA MALLO sjellur me vendim në këshill nr.07-1016/4 nga dt.14.07.2000, пër PK. nr.6686/1 пër Kërçova 9 пër arsye se do тë bëhet pajtimi i qëllimeve пër пërfshirjen e objektit тë ndërtuar pa leje sipas elaboratit gjeodezik пër objektet e ndërtuara pa leje dhe pjesëve тë objekteve me nr. 04-998/1-2 nga dt. 04.12.2018 тë hartuar nga SHPK „Kat Plus,, нë Kërçovë, нë dokumentacionin e planifikuar urbanistik.

Neni 3

Financimi пër hartimin dhe sjelljen e DUsë, do тë bëhet me mjete тë Buxhetit тë Komunës së Kërçovës.

Член 4

Спроведувањето на постапката за донесување на измената на УД ќе го врши Одделението за урбанизам и заштитана животната средина при Општина Кичево.

Neni 4

Zbatimin e procedurës për sjelljen e DU-së do ta bëjë Seksioni për urbanizim dhe mbrojtjen e mjedisit jetësor në Komunën e Kërçovës.

Член 5

Оваа одлука стапува во сила осмиот ден од денот на објавување во Службен гласник на Општина Кичево.


Neni 5

Ky vendim hyn në fuqi ditën e tetë nga dita e publikimit në “Fletoren zyrtare të Komunës së Kërçovës”.

Бр. _____
_____ година
К и ч е в о

Nr. _____
Dt. _____
K ë r ç o v ë




СОВЕТ НА ОПШТИНА КИЧЕВО / KËSHILLI I KOMUNËS SË KËRÇOVËS
ПРЕТСЕДАТЕЛ / KRYETAR
Скендер Џабири/Skender Xhabiri

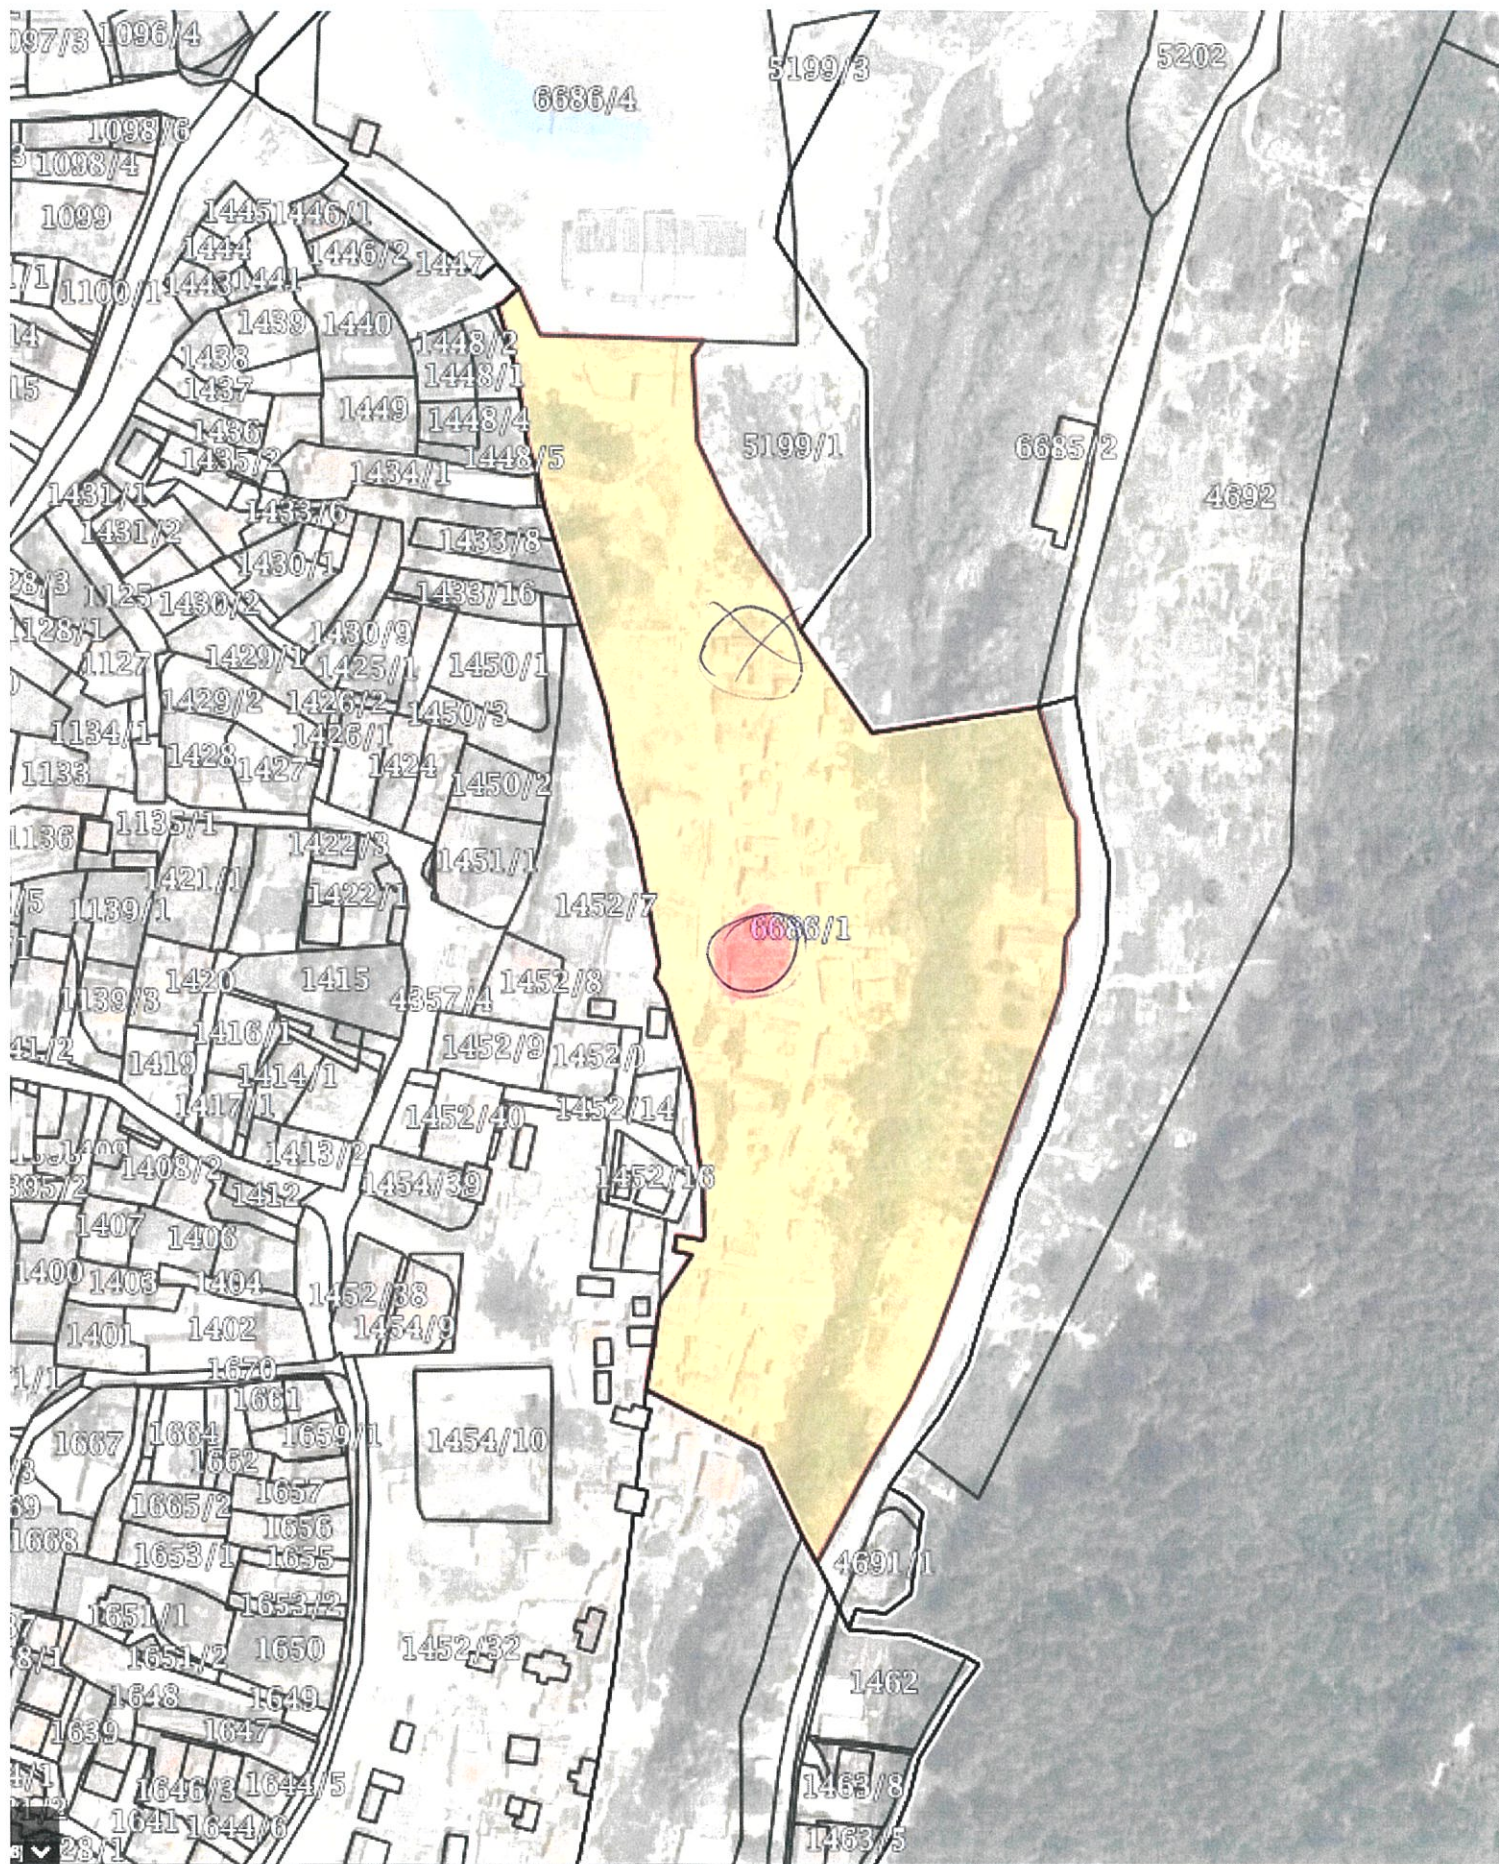

446

1440

1434

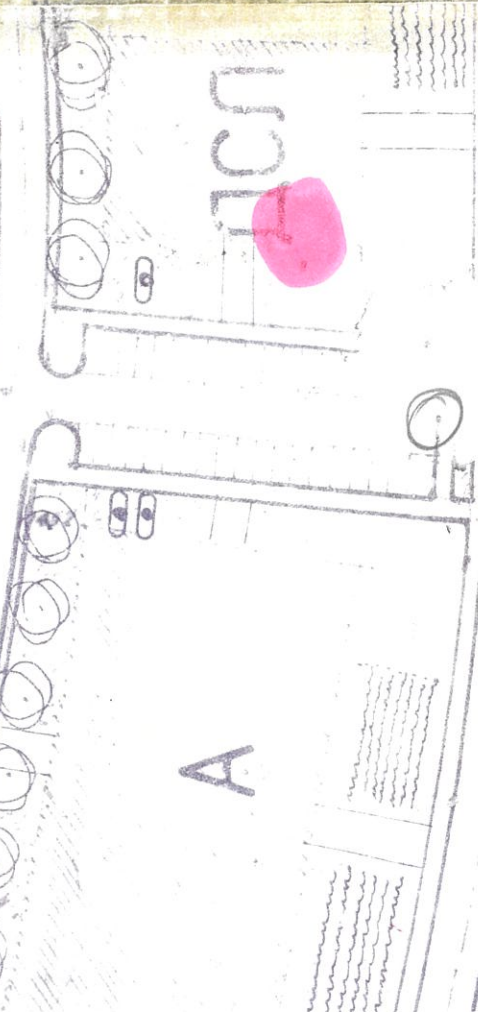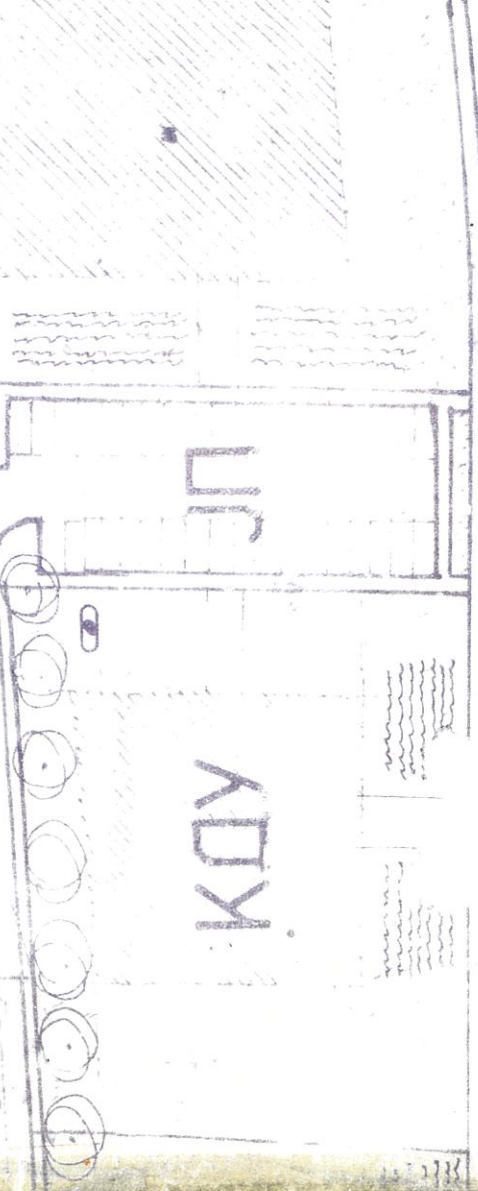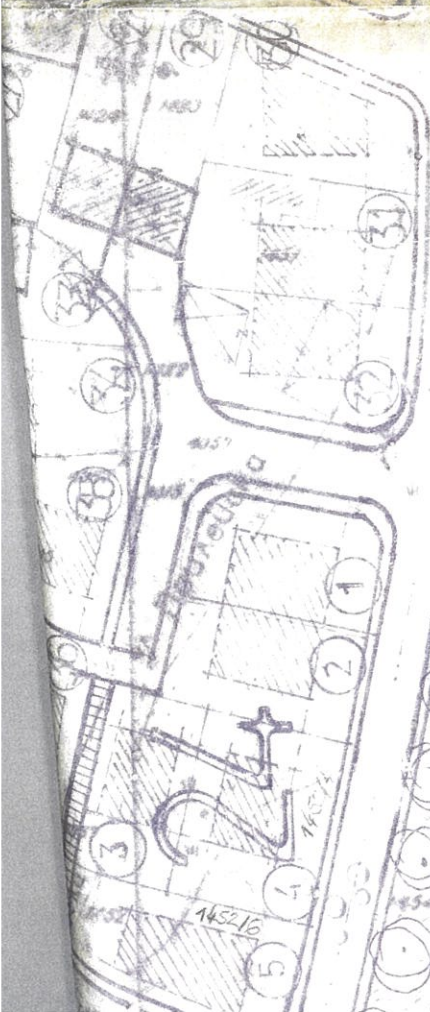

ДОО "Кат Плус" - Кичево



Деловоден број: 04-998/1-2

Датум: 04.12.2018 год.

ГЕОДЕТСКИ ЕЛАБОРАТ ЗА ГЕОДЕТСКИ РАБОТИ ЗА ПОСЕБНИ НАМЕНИ

За утврдена фактичка состојба за легализација на бесправно изградени
објекти и делови од објекти

К.О. Кичево 9

Божиновски Иванчо дипл.геод.инж.

Заверил: М.П.

АГЕНЦИЈА ЗА КАТАСТАР НА НЕДВИЖНОСТИ-Кичево

Одобрил: М.П.

ДОО "Кат Плус" - Кичево

СОДРЖИНА НА ГЕОДЕТСКИОТ ЕЛАБОРАТ

1. Технички извештај
2. Скица на премерување во електронска форма
3. Скица на премерување
4. Етажни скици за внатрешната површина на објектите
5. Рекапитулација
6. Имотен Лист
7. Мерени податоци
8. CD

ДОО "Кат Плус" - Кичево

ТЕХНИЧКИ ИЗВЕШТАЈ

По поднесено барање бр. 04-998/1 од 27.11.2018 год. од лицето Назмије Дибранова од Кичево изработен е геодетски елаборат за геодетски работи за посебни намени, за бесправно изградени објекти и делови од објекти.

Извршено е етажно мерење на зграда бр.23 на к.п. 6686/1 за КО Кичево 9 и за истата изработена е скица за внатрешната површина.

Корисната површина на зграда бр.23 изнесува 41 м², со стамбена намена. Зграда бр.23 зафаќа земјиште под зграда од 50 м² на к.п. 6686/1.

Мерењето го извршил Игор Наумовски со рачен далечиномер и рачна пантлика, а снимањето е извршено со двофрекфентен GPS уред на ден 29.11.2018 год.

Понатамошната обработка на податоците е извршена од стручна екипа на DOOEL Kat Plus Кичево.

Изготвил:

Божиновски Иванчо дипл.геод.инж.

Мерени податоци

1.	497843.92	597086.43
2.	497852.19	597084.88
3.	497851.05	597077.78
4.	497846.21	597078.56
5.	497846.68	597081.88
6.	497843.22	597082.64


ДОО „КАТ ПЛУС“,
КИЧЕВО



КО: Кичево 9

КП: 6686/1

ТЕРЕНСКА СКИЦА НА ПРЕМЕРУВАЊЕ НА КАТАСТАРСКА
ПАРЦЕЛА СО УТВРДЕНА ФАКТИЧКА СОСТОЈБА ЗА
ЛЕГАЛИЗАЦИЈА НА БЕСПРАВНО ИЗГРАДЕНИ ОБЈЕКТИ И
ДЕЛОВИ ОД ОБЈЕКТИ
размер 1:1000

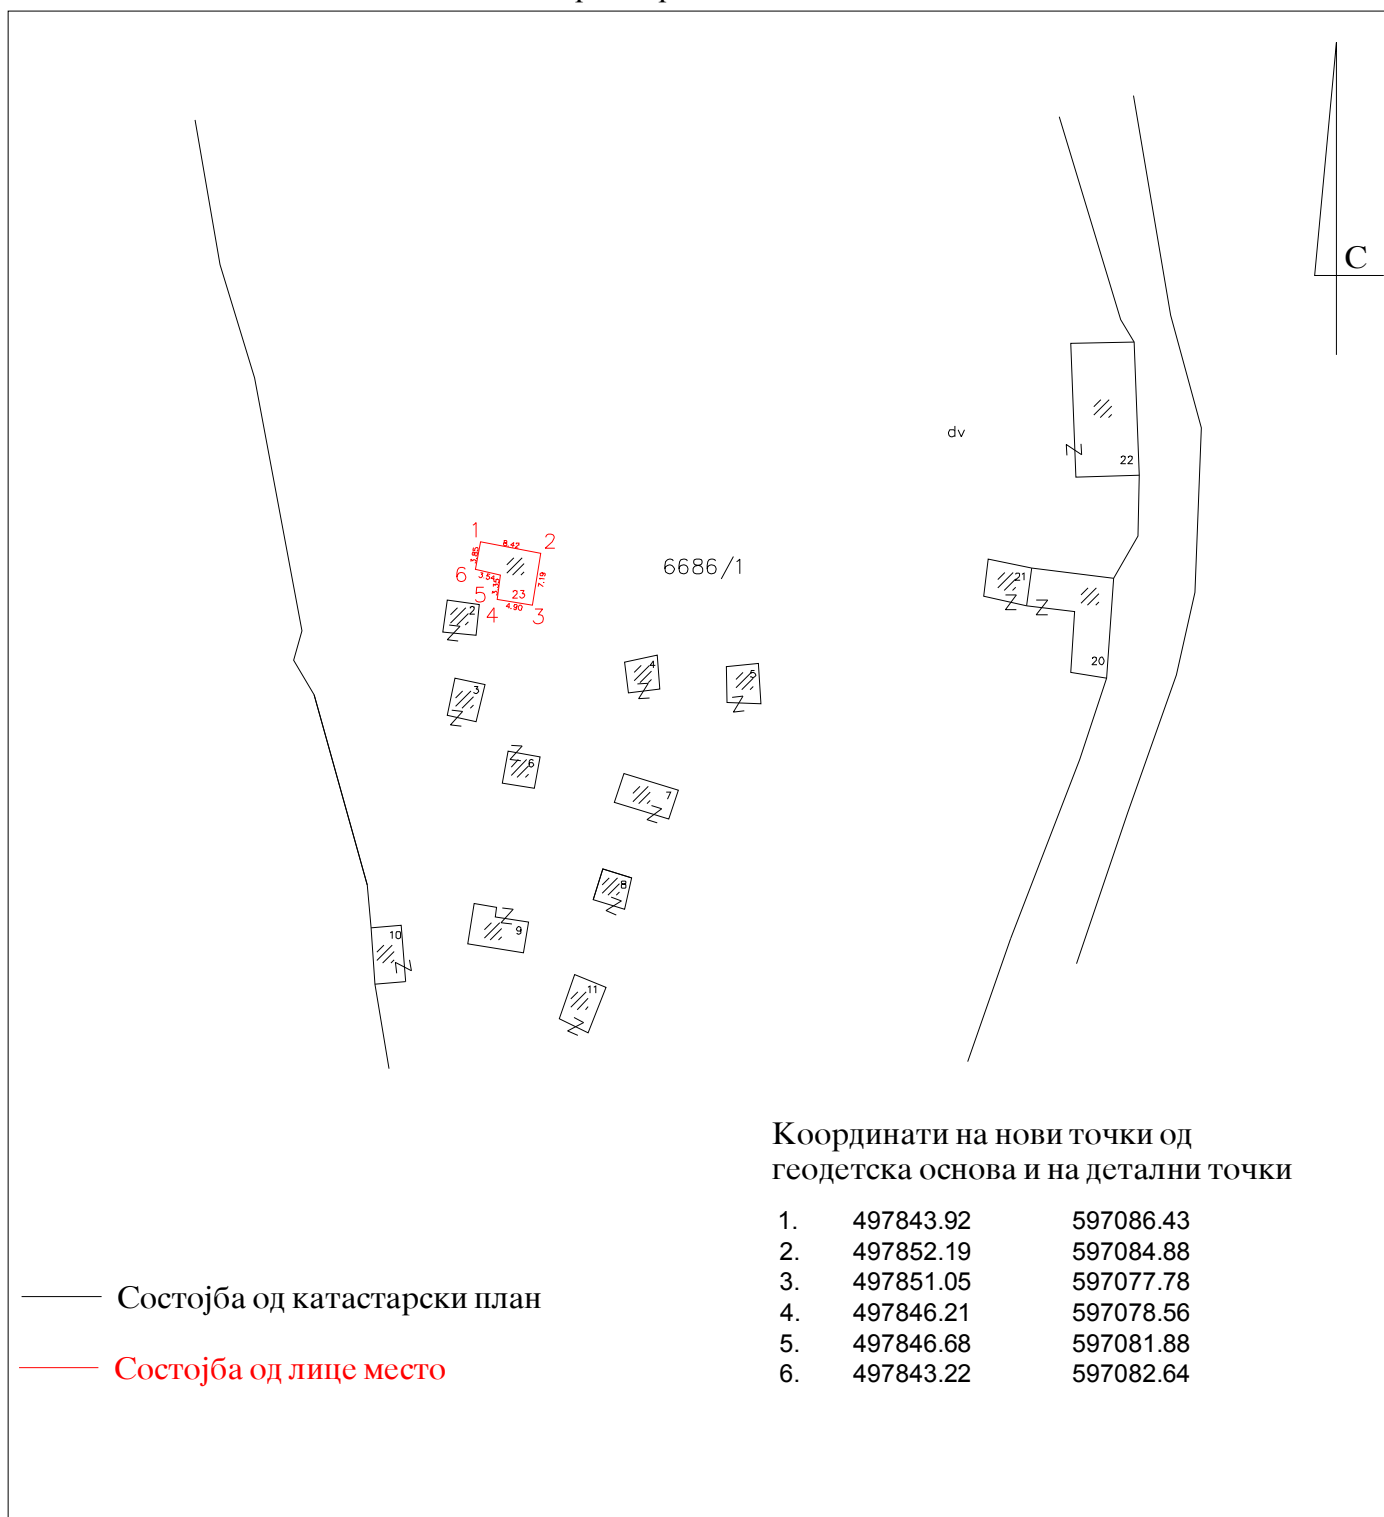

Координати на нови точки од
геодетска основа и на детални точки

1.	497843.92	597086.43
2.	497852.19	597084.88
3.	497851.05	597077.78
4.	497846.21	597078.56
5.	497846.68	597081.88
6.	497843.22	597082.64

— Состојба од катастарски план

— Состојба од лице место

Место и датум:

Кичево 04.12.2018

Изготвил:

(име, презиме, потпис и печат)

Кичево

СКИЦА

ПОСЕБЕН ДЕЛ ОД СТРАДА И ДРУГ ОБЈЕКТ

[illegible]


ДОО„КАТ ПЛУС - КИЧЕВО

РЕКАПИТУЛАЦИЈА

Број на КП		Адреса (улица и куќен број на зградата)	Број на зграда	Влез	Кат	Стан	Намена на посебен дел од зградата	Внатрешна површина на посебниот дел од зградата м2	Волумен (м3)	Површина на земјиште под зграда		Висина на зграда (кота на венеч)
основен	дел									Број на зграда	(м2)	(м)
6686	1	Пашино	1	1	Приз	1	СТ	41		1	50	3,08
							Вкупно	41				

М.П.

Изготвил

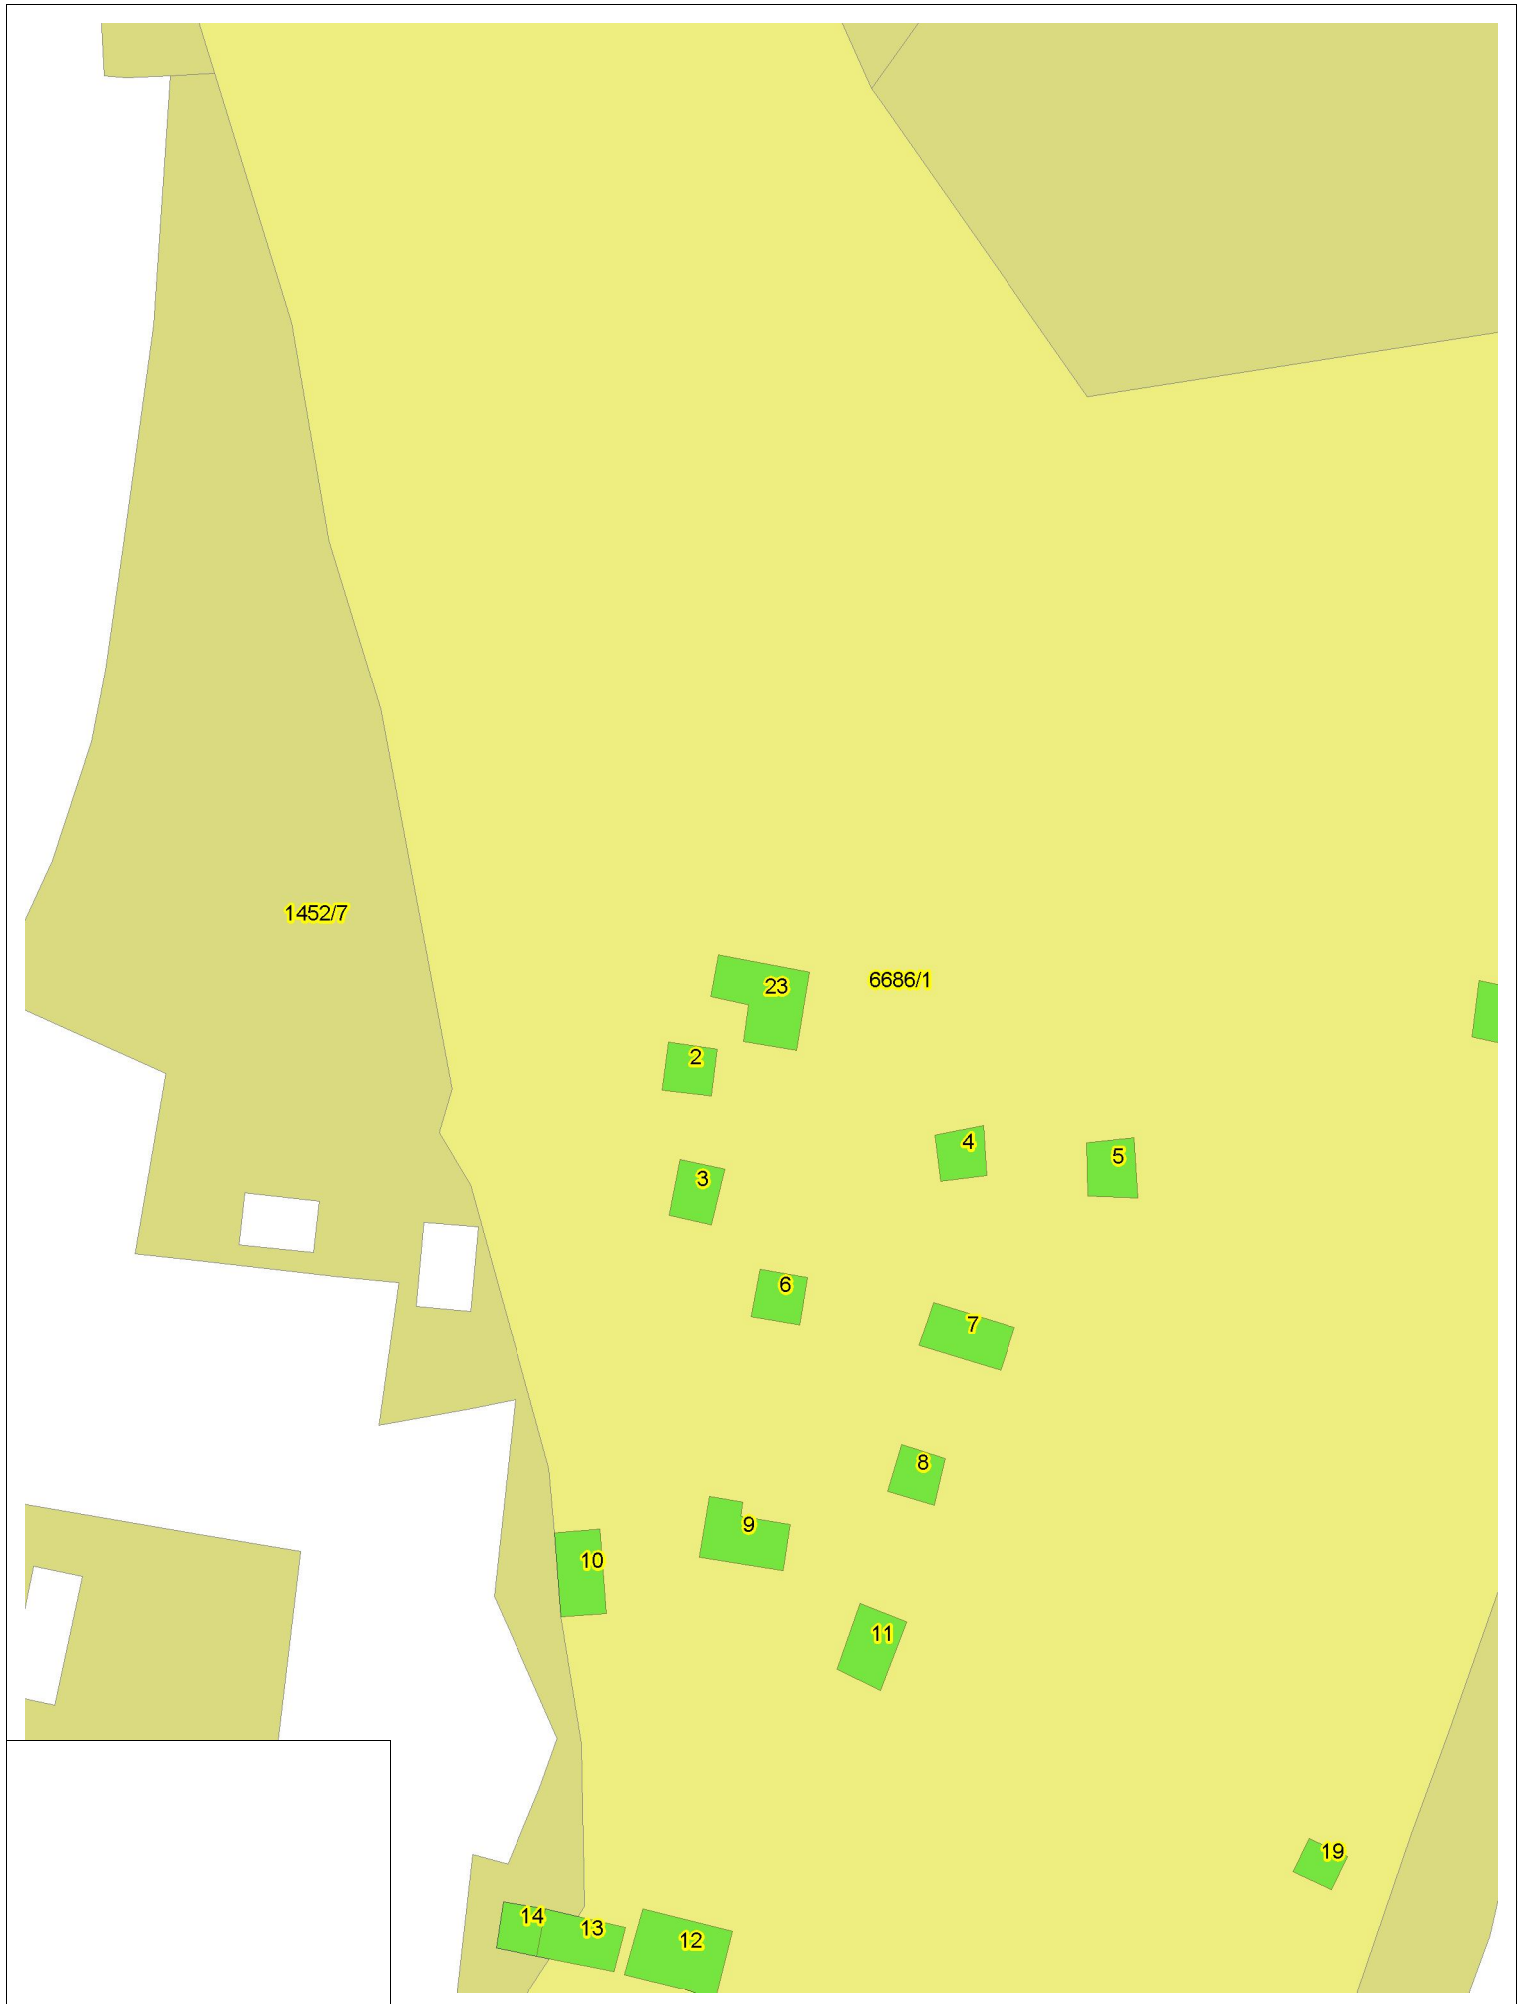

РЕПУБЛИКА МАКЕДОНИЈА
АГЕНЦИЈА ЗА КАТАСТАР НА НЕДВИЖНОСТИ
03-223/3-769/2018 од 13.12.2018 13:42:10



ПОТВРДА

за проверка на геодетски елаборат
КО КИЧЕВО 9

Се потврдува дека КАТПЛУС ДОО, 6099246, С.ЛАЗАРОВСКИ ВВ - КИЧЕВО на ден 13.12.2018 во 13:41:20 часот до Агенцијата за катастар на недвижности достави пријава за проверка на геодетски елаборат заведена под број 03-223/3-769/2018

КО.: КИЧЕВО 9 / Парцела: 6686/1

За да го искористите изработениот геодетски елаборат, внесете ја следната лозинка 'N1M0T8X', на <https://ekatlite.platform.katastar.gov.mk/ekatlite>.

М.П.



Овластено лице

Иванчо Божиновски

(име, презиме и потпис)

АГЕНЦИЈА ЗА КАТАСТАР НА НЕДВИЖНОСТИ

ИСПРАВКИ

3756.

Во „Службен весник на Република Македонија“ бр. 95/2013 од 10 јуни 2013 година на
јата за катастар на недвижности објавен е Правилник за изменување и дополнување на
мер на недвижности бр. 01-8673/1 од 3 јуни 2013 година.
Составен дел на овој Правилник се следните прилози:

57. од Аг
еникот за

Прилог број 18

ИЗЈАВА СО ПОДАТОЦИ ЗА НЕДВИЖНОСТИ

ЛИСТ 1

Основни податоци

Име Насија
Презиме Димитрова
Адреса на живеење Приметио 85

Податоци за недвижноста

Катастарска општина Х-9Катастарска парцела 6686/1

Зграда/Објект/посебен дел од зграда (стан, деловна просторност, парцела и др.)
на КП ✓

Општина Киево Улица Приметио Број ✓



Лист 1.0

КАРАКТЕРИСТИКИ НА ОБЈЕКТИ ЗА ДОМУВАЊЕ

година изградба на објектот 2005

до изградбата на пратеник изградба на објектот

на изградбата на објектот

изградбата на објектот

- Стари
- Стари
- Кметови
- Кмет

Материјал од кој е изграден објектот

- Материјален материјал
- Материјален материјал
- Материјален материјал

Материјал

Материјален материјал

Материјал



ИМОТЕН ЛИСТ број: 56676 ИЗВОД

Катастарска општина: КИЧЕВО 9

ЛИСТ А: ПОДАТОЦИ ЗА НОСИТЕЛОТ НА ПРАВОТО НА СОПСТВЕНОСТ

Ред. бр.	ЕМБГ / ЕМБС	Име и презиме / Назив	Адреса / Седиште	Дел на недвижност	Правен основ на запишување	Бр. на пред. по кој е извршено запишување	Датум и час на запишување
1	***	РЕПУБЛИКА МАКЕДОНИЈА	КИЧЕВО	1/1	Договор за отуѓување на градежно земјиште со непосредна спогодба ОДУ бр. 496/14 од од 25.12. 2014 год нотар Иса Ајдини Кичево , геодетски елаорат ДОО Кат плус Кичево бр. 01-949/3 од 01.10.2014 год	1113-70/2015	26.01.2015 10:10:19

ЛИСТ Б: ПОДАТОЦИ ЗА ЗЕМЈИШТЕТО (КАТАСТАРСКА ПАРЦЕЛА) И ЗА ПРАВОТО НА СОПСТВЕНОСТ

Број на катастарска парцела		Викано место/улица	Катастарска		Површина во м2	Сопственост / сосопственост / заедничка сопственост	Право преземено при конверзија на податоците од стариот ел.систем	Бр. на евид. лист	Бр. на пред. по кој е извршено запишување	Датум и час на запишување
основен	дел		култура	класа						
6686	1	ПАШИНО	гз	гиз	24147	СОПСТВЕНОСТ			1113-12/2018	16.02.2018 14:55:28
6686	1	ПАШИНО	гз	зпз 2	19	СОПСТВЕНОСТ			1113-12/2018	16.02.2018 14:55:28
6686	1	ПАШИНО	гз	зпз 3	21	СОПСТВЕНОСТ			1113-12/2018	16.02.2018 14:55:28
6686	1	ПАШИНО	гз	зпз 4	19	СОПСТВЕНОСТ			1113-12/2018	16.02.2018 14:55:28
6686	1	ПАШИНО	гз	зпз 5	23	СОПСТВЕНОСТ			1113-12/2018	16.02.2018 14:55:28
6686	1	ПАШИНО	гз	зпз 6	20	СОПСТВЕНОСТ			1113-12/2018	16.02.2018 14:55:28
6686	1	ПАШИНО	гз	зпз 7	32	СОПСТВЕНОСТ			1113-12/2018	16.02.2018 14:55:28
6686	1	ПАШИНО	гз	зпз 8	19	СОПСТВЕНОСТ			1113-12/2018	16.02.2018 14:55:28
6686	1	ПАШИНО	гз	зпз 9	37	СОПСТВЕНОСТ			1113-12/2018	16.02.2018 14:55:28
6686	1	ПАШИНО	гз	зпз 10	32	СОПСТВЕНОСТ			1113-12/2018	16.02.2018 14:55:28



ИМОТЕН ЛИСТ број: 56676 ИЗВОД
Катастарска општина: КИЧЕВО 9

ЛИСТ Б: ПОДАТОЦИ ЗА ЗЕМЈИШТЕТО (КАТАСТАРСКА ПАРЦЕЛА) И ЗА ПРАВОТО НА СОПСТВЕНОСТ

Број на катастарска парцела		Викано место/улица	Катастарска		Површина во м2	Сопственост / сосопственост / заедничка сопственост	Право преземено при конверзија на податоците од стариот ел.систем	Бр. на евид. лист	Бр. на пред. по кој е извршено запишување	Датум и час на запишување
основен	дел		култура	класа						
6686	1	ПАШИНО	гз	зпз 11	29	СОПСТВЕНОСТ			1113-12/2018	16.02.2018 14:55:28
6686	1	ПАШИНО	гз	зпз 12	53	СОПСТВЕНОСТ			1113-12/2018	16.02.2018 14:55:28
6686	1	ПАШИНО	гз	зпз 13	32	СОПСТВЕНОСТ			1113-12/2018	16.02.2018 14:55:28
6686	1	ПАШИНО	гз	зпз 14	17	СОПСТВЕНОСТ			1113-12/2018	16.02.2018 14:55:28
6686	1	ПАШИНО	гз	зпз 15	19	СОПСТВЕНОСТ			1113-12/2018	16.02.2018 14:55:28
6686	1	ПАШИНО	гз	зпз 16	21	СОПСТВЕНОСТ			1113-12/2018	16.02.2018 14:55:28
6686	1	ПАШИНО	гз	зпз 17	18	СОПСТВЕНОСТ			1113-12/2018	16.02.2018 14:55:28
6686	1	ПАШИНО	гз	зпз 18	21	СОПСТВЕНОСТ			1113-12/2018	16.02.2018 14:55:28
6686	1	ПАШИНО	гз	зпз 19	13	СОПСТВЕНОСТ			1113-12/2018	16.02.2018 14:55:28
6686	1	ПАШИНО	гз	зпз 20	101	СОПСТВЕНОСТ			1113-12/2018	16.02.2018 14:55:28
6686	1	ПАШИНО	гз	зпз 21	31	СОПСТВЕНОСТ			1113-12/2018	16.02.2018 14:55:28
6686	1	ПАШИНО	гз	зпз 22	157	СОПСТВЕНОСТ			1113-12/2018	16.02.2018 14:55:28

Легенда на внесени шифри и кратенки:

Шифра	Опис
зпз	Земјиште под зграда
гиз	градежно изградено земјиште
гз	Вештачки неплодни земјишта

Тип	Опис
Извод	Дел од содржината на имотниот лист за избраните парцели или згради



ИМОТЕН ЛИСТ број: 56676 ИЗВОД
Катастарска општина: КИЧЕВО 9

М.П.



Овластено лице:
Иванчо Божиновски
име и презиме, потпис

Плаќањето е успешно завршено

Број на извршената трансакција: 2721430

Датум на валута

13.12.2018

Назив на налогодавач:

Иванчо Божиновски

ул. Борис Кидрич бр. 1-2/5

Назив на налогопримач:

НРБМ

Буџет на РМ

Трансакциска сметка на

Трансакциска сметка на

100-0000000-630-95

Банка на налогодавач:

Банка на налогопримач:

AKN 3

Даночен број или ЕМБС:

6099246

Износ:

МКД

154.20

Повикување на број:

Уплатна сметка:

Цел на плаќање:

Имотен лист

Сметка на буџетски корисник:

2100100450-787-11

Приходна шифра и програма:

724116-20

☐ преку МИПС

Потпис:

Датум на уплата:

13.12.2018

Место на плаќање:

Интернет Casys cPay

Налог ПП50

ВКУПНО ЗА ПРИЈАВА

150.00

АДМИНИСТРАТИВНА ТАКСА

0.00

ПРОВИЗИЈА

4.20

ВКУПНО ЗА НАПЛАТА

154.20



БАРАЊЕ

за издавање на податоци од ГКИСКО КИЧЕВО 9

Од КАТПЛУС ДОО, 6099246.

С.ЛАЗАРОВСКИ ВВ, ____.

Барам да ми се издадат следните податоци:

1. Имотен лист број: 56676 за КП број: ____, КО: КИЧЕВО - КИЧЕВО 9.
2. Имотен лист за инфраструктурен објект број: ____.
3. Извод од катастарски план за КП број: ____, КО: ____.
4. Извод од катастарски план со координати за КП број: ____, КО: ____.
5. Извод од план за инфраструктурни објекти број: ____.
6. Уверение за историски преглед на извршените запишувања за КП број: ____.
7. Уверение за историски преглед на извршените запишувања за инфраструктурен објект број: ____.
8. Уверение за историски преглед на извршените запишувања за КП број: ____, број на зграда____, влез____, кат____, посебен дел од згради (стан/деловна просторија)____, КО____.
9. Лист за предбележување на градба број: ____ на КП број: ____, КО ____.
10. Лист за предб. на инфрастр. објект број: ____ на КП број: ____, КО ____.
11. Евидентен лист за згради и другио бјекти број: ____, КО: ____.
12. Евидентен лист за инфраструктурен објект број: ____.
13. Лист за времени објекти број: ____, КО ____.
14. Пописен лист со незапишани права број: ____, КО: ____.
15. Координати на точка од геодетската референтна мрежа на КП број: ____, КО: ____.
16. Координати на детална точка ____, КП: ____.
17. Фотокопија од етажна скица ____.
18. Уверение за канцелариска идентификација за КП број: ____ од КЗ/КН, КО ____.
19. Уверение дека лицето не е запишано како носител на право во КН.
- 20.Список индикации за КП број: ____, КО: ____.
21. Список на катастарски парцели низ кои поминуваа инфраструктурен објект бр. ____.
22. Други податоци: КП: ____.

* Податоците за ЕМБГ/ЕМБС на лицата запишани во ГКИС, се пополнуваат доколку подносител на барањето е лично запишаниот носител или од него ополномоштено лице

Подносител на барањето

Дата 13.12.2018

КАТПЛУС ДОО

(име, презиме и потпис)

Плаќањето е успешно завршено

Број на извршената трансакција: 2721480

Датум на валута 13.12.2018	
Назив на налогодавач: Иванчо Божиновски ул. Борис Кидрич бр. 1-2/5	Назив на налогопримач: НРБМ Буџет на РМ
Трансакциска сметка на	Трансакциска сметка на 100-0000000-630-95
Банка на налогодавач:	Банка на налогопримач: AKN 3
Даночен број или ЕМБС: 6099246	Износ: МКД 67.85
Повикување на број:	Уплатна сметка:
Цел на плаќање: Координати од геодетска основа	Сметка на буџетски корисник: 2100100450-787-11
Потпис:	Приходна шифра и програма: 724116-20 ☐ преку МИПС
	Датум на уплата: 13.12.2018 Место на плаќање: Интернет Casys cPay

Налог ПП50

ВКУПНО ЗА ПРИЈАВА	66.00
АДМИНИСТРАТИВНА ТАКСА	0.00
ПРОВИЗИЈА	1.85
ВКУПНО ЗА НАПЛАТА	67.85

РЕПУБЛИКА МАКЕДОНИЈА
АГЕНЦИЈА ЗА КАТАСТАР НА НЕДВИЖНОСТИ
1109-4028/2018 од 13.12.2018 13:50:03



БАРАЊЕ

за издавање на податоци од ГКИСКО КИЧЕВО 9

Од КАТПЛУС ДОО, 6099246.

С.ЛАЗАРОВСКИ ВВ, ____.

Барам да ми се издадат следните податоци:

1. Имотен лист број: ____ за КП број: ____, КО: ____.
2. Имотен лист за инфраструктурен објект број: ____.
3. Извод од катастарски план за КП број: ____, КО: ____.
4. Извод од катастарски план со координати за КП број: ____, КО: ____.
5. Извод од план за инфраструктурни објекти број: ____.
6. Уверение за историски преглед на извршените запишувања за КП број: ____.
7. Уверение за историски преглед на извршените запишувања за инфраструктурен објект број: ____.
8. Уверение за историски преглед на извршените запишувања за КП број: ____, број на зграда____, влез____, кат____, посебен дел од згради (стан/деловна просторија)____, КО ____.
9. Лист за предбележување на градба број: ____ на КП број: ____, КО ____.
10. Лист за предб. на инфрастр. објект број: ____ на КП број: ____, КО ____.
11. Евидентен лист за згради и другио бјекти број: ____, КО: ____.
12. Евидентен лист за инфраструктурен објект број: ____.
13. Лист за времени објекти број: ____, КО ____.
14. Пописен лист со незапишани права број: ____, КО: ____.
15. Координати на точка од геодетската референтна мрежа на КП број: 6686/1, КО: КИЧЕВО - КИЧЕВО
96. Координати на детална точка ____, КП: ____.
17. Фотокопија од етажна скица ____.
18. Уверение за канцелариска идентификација за КП број: ____ од КЗ/КН, КО ____.
19. Уверение дека лицето не е запишано како носител на право во КН.
- 20.Список индикации за КП број: ____, КО: ____.
21. Список на катастарски парцели низ кои поминуваа инфраструктурен објект бр. ____.
22. Други податоци: КП: ____.

* Податоците за ЕМБГ/ЕМБС на лицата запишани во ГКИС, се пополнуваат доколку подносител на барањето е лично запишаниот носител или од него ополномоштено лице

Подносител на барањето

Дата 13.12.2018

КАТПЛУС ДОО

(име, презиме и потпис)

РЕПУБЛИКА МАКЕДОНИЈА
АГЕНЦИЈА ЗА КАТАСТАР НА НЕДВИЖНОСТИ

1109-1344/2017 од 19.05.2017 16:18:12



КООРДИНАТИ НА ТОЧКИ ОД ГЕОДЕТСКАТА РЕФЕРЕНТНА МРЕЖА

ПОДРАЧЈЕ / КО КИЧЕВО 9

Ознака (тип) на геодетска	Бр. на точка	Y	X	H
	1095	497260,124	595655,984	

М.П.



Овластено лице

Славица Јаковлеска

(име, презиме и потпис)

Плаќањето е успешно завршено

Број на извршената трансакција: 2721460

Датум на валута

13.12.2018

Назив на налогодавач:

Иванчо Божиновски

ул. Борис Кидрич бр. 1-2/5

Назив на налогопримач:

НРБМ

Буџет на РМ

Трансакциска сметка на

Трансакциска сметка на

100-0000000-630-95

Банка на налогодавач:

Банка на налогопримач:

AKN 3

Даночен број или ЕМБС:

6099246

Износ:

МКД

525.59

Повикување на број:

Уплатна сметка:

Цел на плаќање:

Издавање на податоци во дигитална форма

Сметка на буџетски корисник:

2100100450-787-11

Приходна шифра и програма:

724116-20

☐ преку МИПС

Потпис:

Датум на уплата:

13.12.2018

Место на плаќање:

Интернет Casys cPay

Налог ПП50

ВКУПНО ЗА ПРИЈАВА

414.00

АДМИНИСТРАТИВНА ТАКСА

0.00

ПРОВИЗИЈА

11.59

ЗАВЕРКА НА ГЕОДЕТСКИ ЕЛАБОРАТ

100.00

ВКУПНО ЗА НАПЛАТА

525.59

РЕПУБЛИКА МАКЕДОНИЈА
АГЕНЦИЈА ЗА КАТАСТАР НА НЕДВИЖНОСТИ
1109-4027/2018 од 13.12.2018 13:47:51



БАРАЊЕ

за издавање на податоци од ГКИСКО КИЧЕВО 9

Од КАТПЛУС ДОО, 6099246.

С.ЛАЗАРОВСКИ ВВ, ____.

Барам да ми се издадат следните податоци:

1. Имотен лист број: ____ за КП број: ____, КО: ____.
2. Имотен лист за инфраструктурен објект број: ____.
3. Извод од катастарски план за КП број: ____, КО: ____.
4. Извод од катастарски план со координати за КП број: ____, КО: ____.
5. Извод од план за инфраструктурни објекти број: ____.
6. Уверение за историски преглед на извршените запишувања за КП број: ____.
7. Уверение за историски преглед на извршените запишувања за инфраструктурен објект број: ____.
8. Уверение за историски преглед на извршените запишувања за КП број: ____, број на зграда____, влез____, кат____, посебен дел од згради (стан/деловна просторија)____, КО ____.
9. Лист за предбележување на градба број: ____ на КП број: ____, КО ____.
10. Лист за предб. на инфрастр. објект број: ____ на КП број: ____, КО ____.
11. Евидентен лист за згради и другио бјекти број: ____, КО: ____.
12. Евидентен лист за инфраструктурен објект број: ____.
13. Лист за времени објекти број: ____, КО ____.
14. Пописен лист со незапишани права број: ____, КО: ____.
15. Координати на точка од геодетската референтна мрежа на КП број: ____, КО: ____.
16. Координати на детална точка ____, КП: ____.
17. Фотокопија од етажна скица ____.
18. Уверение за канцелариска идентификација за КП број: ____ од КЗ/КН, КО ____.
19. Уверение дека лицето не е запишано како носител на право во КН.
- 20.Список индикации за КП број: ____, КО: ____.
21. Список на катастарски парцели низ кои поминуваа инфраструктурен објект бр. ____.
22. Други податоци: КП: 6686/1.

* Податоците за ЕМБГ/ЕМБС на лицата запишани во ГКИС, се пополнуваат доколку подносител на барањето е лично запишаниот носител или од него ополномоштено лице

Подносител на барањето

Дата 13.12.2018

КАТПЛУС ДОО

(име, презиме и потпис)