

Врз основа на член 22 став 1 точка 1 и член 62 став 1 од Законот за локална самоуправа (Сл. Весник на Република Македонија бр.2/2002 и во врска со член 22 став 1 точка 7 од Статутот на Општина Кичево (сл. Гласник на Општина Кичево бр. 9/13) а согласно со член 10 став 4 од Законот за постапување со бесправно изградени објекти („Службен весник на РМ., бр. 23/11, 54/2011,155/12, 72/13,44/14, 115/14, 199/14, 124/15, 129/15, 217/15 и 31/16), Советот на Општина Кичево, на Седницата одржана на ден _____ 2025 година, ја донесе следната :

О Д Л У К А

Со која се утврдува дека ќе се донесе измена на Урбанистички план за н.Бичинци донесен со одлука на совет бр.07-282/4 од 24.03.2003 год., за КП.бр.1461/1 КО Кичево 6 во Општина Кичево.

Член 1

Се утврдува дека ќе се донесе измена на Урбанистички план за н.Бичинци донесен со одлука на совет бр.07-282/4 од 24.03.2003 год., за КП.бр.1461/1 КО Кичево 6 во Општина Кичево.

Член 2

Со донесувањето на урбанистичкиот план за н.Бичинци, ќе се изврши усогласување на намените на КП бр.1461/1 за КО Кичево 6, според геодетски елаборат за бесправно изградени објекти и делови на објекти со бр.03-1828/95-2 од 14.03.2016 год. изработен од ДГКУ „ГЕОТЕРА,, Кичево заради вклопување на бесправниот објект во урбанистичко планска документација.

Член 3

Финансирањето на изработката за донесување на измената на ДУП ќе се врши со средства од буџет на Општина Кичево.

Член 4

Спроведувањето на постапката за донесување на измената на ДУП ќе го врши Одделението за урбанизам и заштитана животната средина при Општина Кичево.

Нë базë тë nenit 22, paragrafi 1 pika 1 dhe neni 62 paragrafi 1 тë Ligjit пër vetqeverisje lokale (“ Gz. zyrtare e Republikës së Maqedonisë” nr. 2/2002), dhe në lidhje me nenin 22 paragrafi 1 pika 7 nga Statuti i Komunës së Kërçovës (Fl.zyrtate e Komunës së Kërçovës” nr. 9/13), konformë nenit 10 paragrafi 4 тë Ligjit пër objektet e ndërtuara pa leje (“ Gazeta zyrtare e Republikës së Maqedonisë” nr. 23/11, 54/2011,155/12, 72/13, 44/14, 115/14, 199/14, 124/15, 129/15,217/15 dhe 31/16),Këshilli i Komunës së Kërçovës, në mbledhjen e mbajtur më dt. _____ 2025, e solli këte:

VENDIM

Me тë cilin пërcaktohet se do тë sillet ndryshim i Planit Urbanistik пër lagjien Biçincë sjellur me vendim në këshill nr.07-282/4 nga dt.24.03.2003, пër PK.nr.1461/1 пër KK Kërçovë 6, në Komunën e Kërçovës.

Neni 1

Përcaktohet se do тë ndryshim i Planit Urbanistik пër lagjien Biçincë sjellur me vendim në këshill nr.07-282/4 nga dt.24.03.2003, пër PK.nr.1461/1 пër KK Kërçovë 6, në Komunën e Kërçovës.

Neni 2

Me sjelljen e Planit Urbanistik пër lagjien Biçincë, do тë bëhet pajtim i qëllimeve në PK nr.1461/1, пër KK Kërçovë 6, пër shkak тë пëraktimit тë statusit juridik тë objektit pa leje sipas elaboratit-geodezik nr. 03-1828/95-2 nga dt. 14.03.2016, hartuar nga SHSHGJK „GЕOTERA,, Kërçovë пër пërfshirjen e objektit pa leje në plan-dokumentacionin urbanistik.

Neni 3

Financimi пër hartimin dhe sjelljen e PDU-do тë bëhet me mjete тë Buxhetit тë Komunës së Kërçovës.

Neni 4

Zbatimin e procedurës пër sjelljen e PDU-do ta bëjë Seksioni пër urbanizim dhe mbrojtjen e mjedisit jetësor në Komunën e Kërçovës.

Член 5

Оваа одлука стапува во сила осмиот ден од денот на објавување во Службен гласник на Општина Кичево.

Neni 5


Ky vendim hyn në fuqi ditën e tetë nga dita e publikimit në “Fletoren zyrtare të Komunës së Kërçovës”.

Бр. _____
_____ година
Кичево

Nr. _____
Dt. _____
Kërçovë

СОВЕТ НА ОПШТИНА КИЧЕВО / KËSHILLI I KOMUNËS SË KËRÇOVËS
ПРЕТСЕДАТЕЛ / KRYETAR
Скендер Џабири/Skender Xhabiri



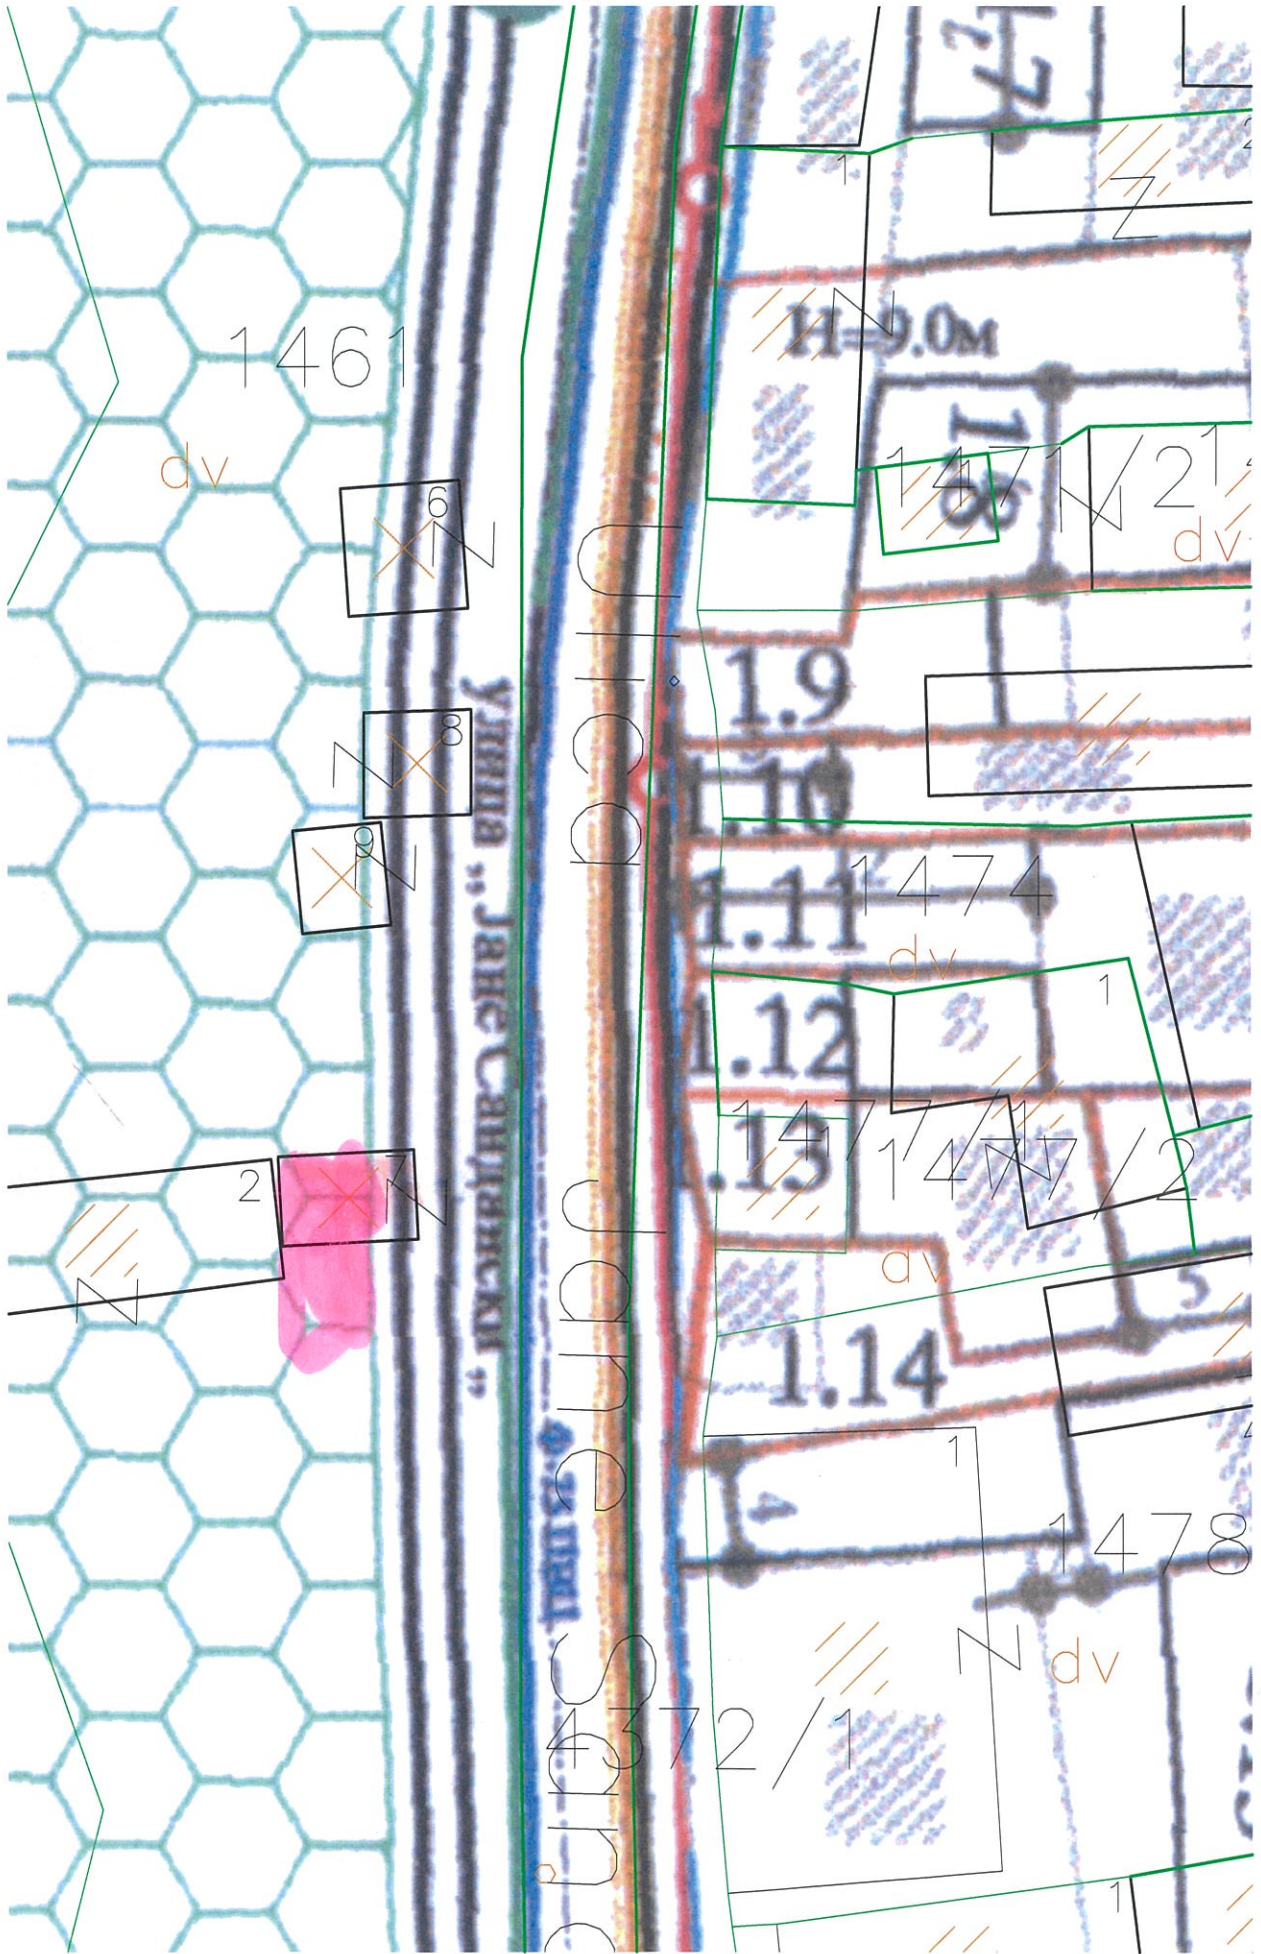

РЕПУБЛИКА МАКЕДОНИЈА
АГЕНЦИЈА ЗА КАТАСТАР НА НЕДВИЖНОСТИ



1109-3295 од 05.09.2016 г
ОДДЕЛЕНИЕ ЗА КАТАСТАР НА НЕДВИЖНОСТИ КИЧЕВО

ГЕОДЕТСКИ ЕЛАБОРАТ
ЗА
Внатрешно премерување на згради , посебни и заеднички
делови на згради и други објекти

АГЕНЦИЈА ЗА КАТАСТАР НА НЕДВИЖНОСТИ

изготвил

Драган Димитриевски _____

Одобрил:

М.П.

РЕПУБЛИКА МАКЕДОНИЈА
АГЕНЦИЈА ЗА КАТАСТАР НА НЕДВИЖНОСТИ



1109-3295 од 05.09.2016 г
ОДДЕЛЕНИЕ ЗА КАТАСТАР НА НЕДВИЖНОСТИ КИЧЕВО

СОДРЖИНА НА ГЕОДЕТСКИОТ ЕЛАБОРАТ

1. Насловна страна
2. Содржина
3. Технички извештај
4. Скица на премерување
5. Скица за внатрешно премерување
6. рекапитулација
7. Имотен лист
8. ЦД и ПДФ



ТЕХНИЧКИ ИЗВЕШТАЈ

Постапувајќи по барањето од Веизоски Назмија од Кичево ул. Ј. Сандански број 29 за изработка на Геодетски Елаборат за посебни намени за етажен премер на зграда 7 на к.п.1461/1 за К.О. Кичево 6 .

Агенцијата за Катастар на недвижности Кичево спроведе постапка направи увид на фактичка состојба , изврши етажен премер на зграда 7 на к.п.1461/1 запишана во и.л.број 100007 и изготви соодветни прилози прикажани во геодетски елаборат .

По извршената обработка на податоците прибрани со премерот изготвен е Геодетски Елаборат во кој се прикажани етажни скици за згради и посебните делови од зградите за новоутврдената фактичка состојба за објектот кој е предмет на барањето за изготвување на Геодетски Елаборат . Зграда 7 на к.п.1461/1 се состои од приземје стан 1 со површина од 24 м² ,

Изготвил геод. стручно лице


Драган Димитриевски _____



1109-3295 од 05.09.2016 г.
ОДДЕЛЕНИЕ ЗА КАТАСТАР НА НЕДВИЖНОСТИ КИЧЕВО

КО Кичево 6

СКИЦА НА ПРЕМЕРУВАЊЕ
Размер 1 : 500

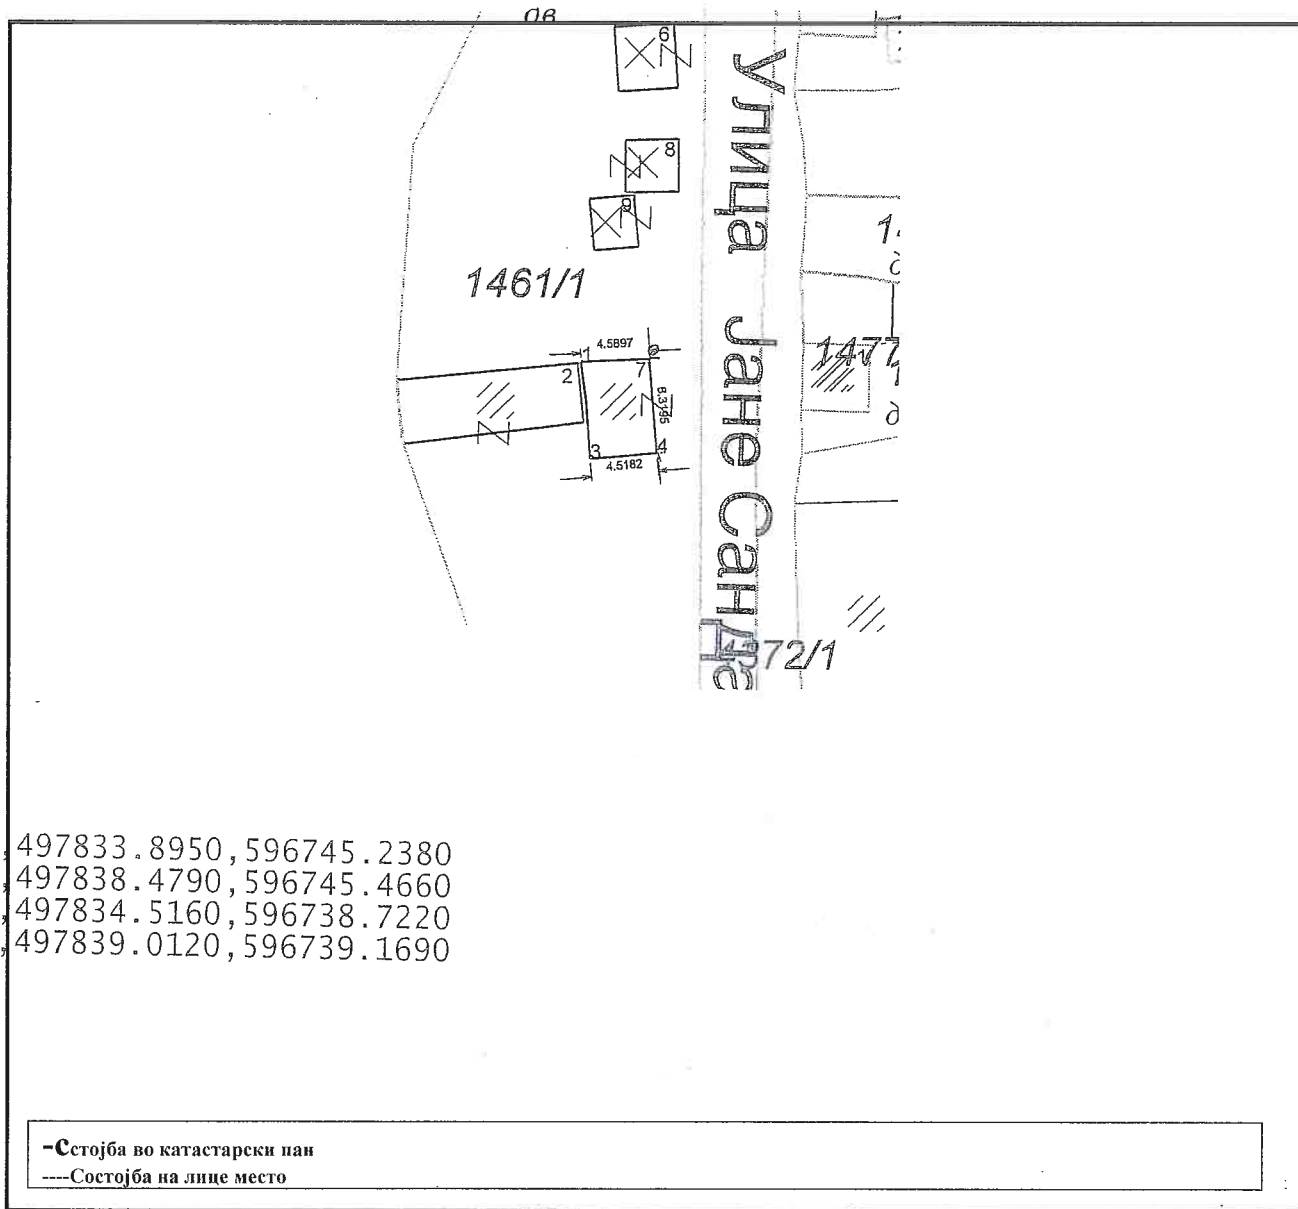

КИЧЕВО

Изготвил-геод.стручно лице:
Драган Димитриевски геом.



РЕКАПИТУЛАЦИЈА

Број на КП	Адреса (улица и куќен број на зградата)		Број на зграда	Без	Кат	Стан	Намена на посебен дел од зградата	Внатрешна површина на посебниот дел од зградата м ²	Волумен (м ³)	Површина на земјиште под зграда		Висина на зграда (кота на венец)
	основен	Дел								Број на зграда	(м ²)	
1461	1	УЛ. Ј. САНДАНСКИ БР.29	7	1	ПР	1	СТ	24		7	29	3,00
							ВКУПНО	24				

Изготвил

М.П.

Драган Димитриеви геом

Лист 1-а

ОСНОВНЕ КАРАКТЕРИСТИКЕ НА ОБЈЕКТИ ЗА ДОСТАВЉАЊЕ

Година на изградба на објектот 2003 год

Година на извршена доградба/надградба на објектот _____

Година на реконструкција _____

Тип на реконструкција:

- Фасада
- Столарија
- Инсталации
- Кров

Материјал од кој е изграден објектот:

- Монтажен материјал
- Мењовит материјал
- Тврд материјал

Подготвил:

Бекиме

(Име, презиме и потпис)